



STOFU: A. B. C. D. E. F. G. H. I.

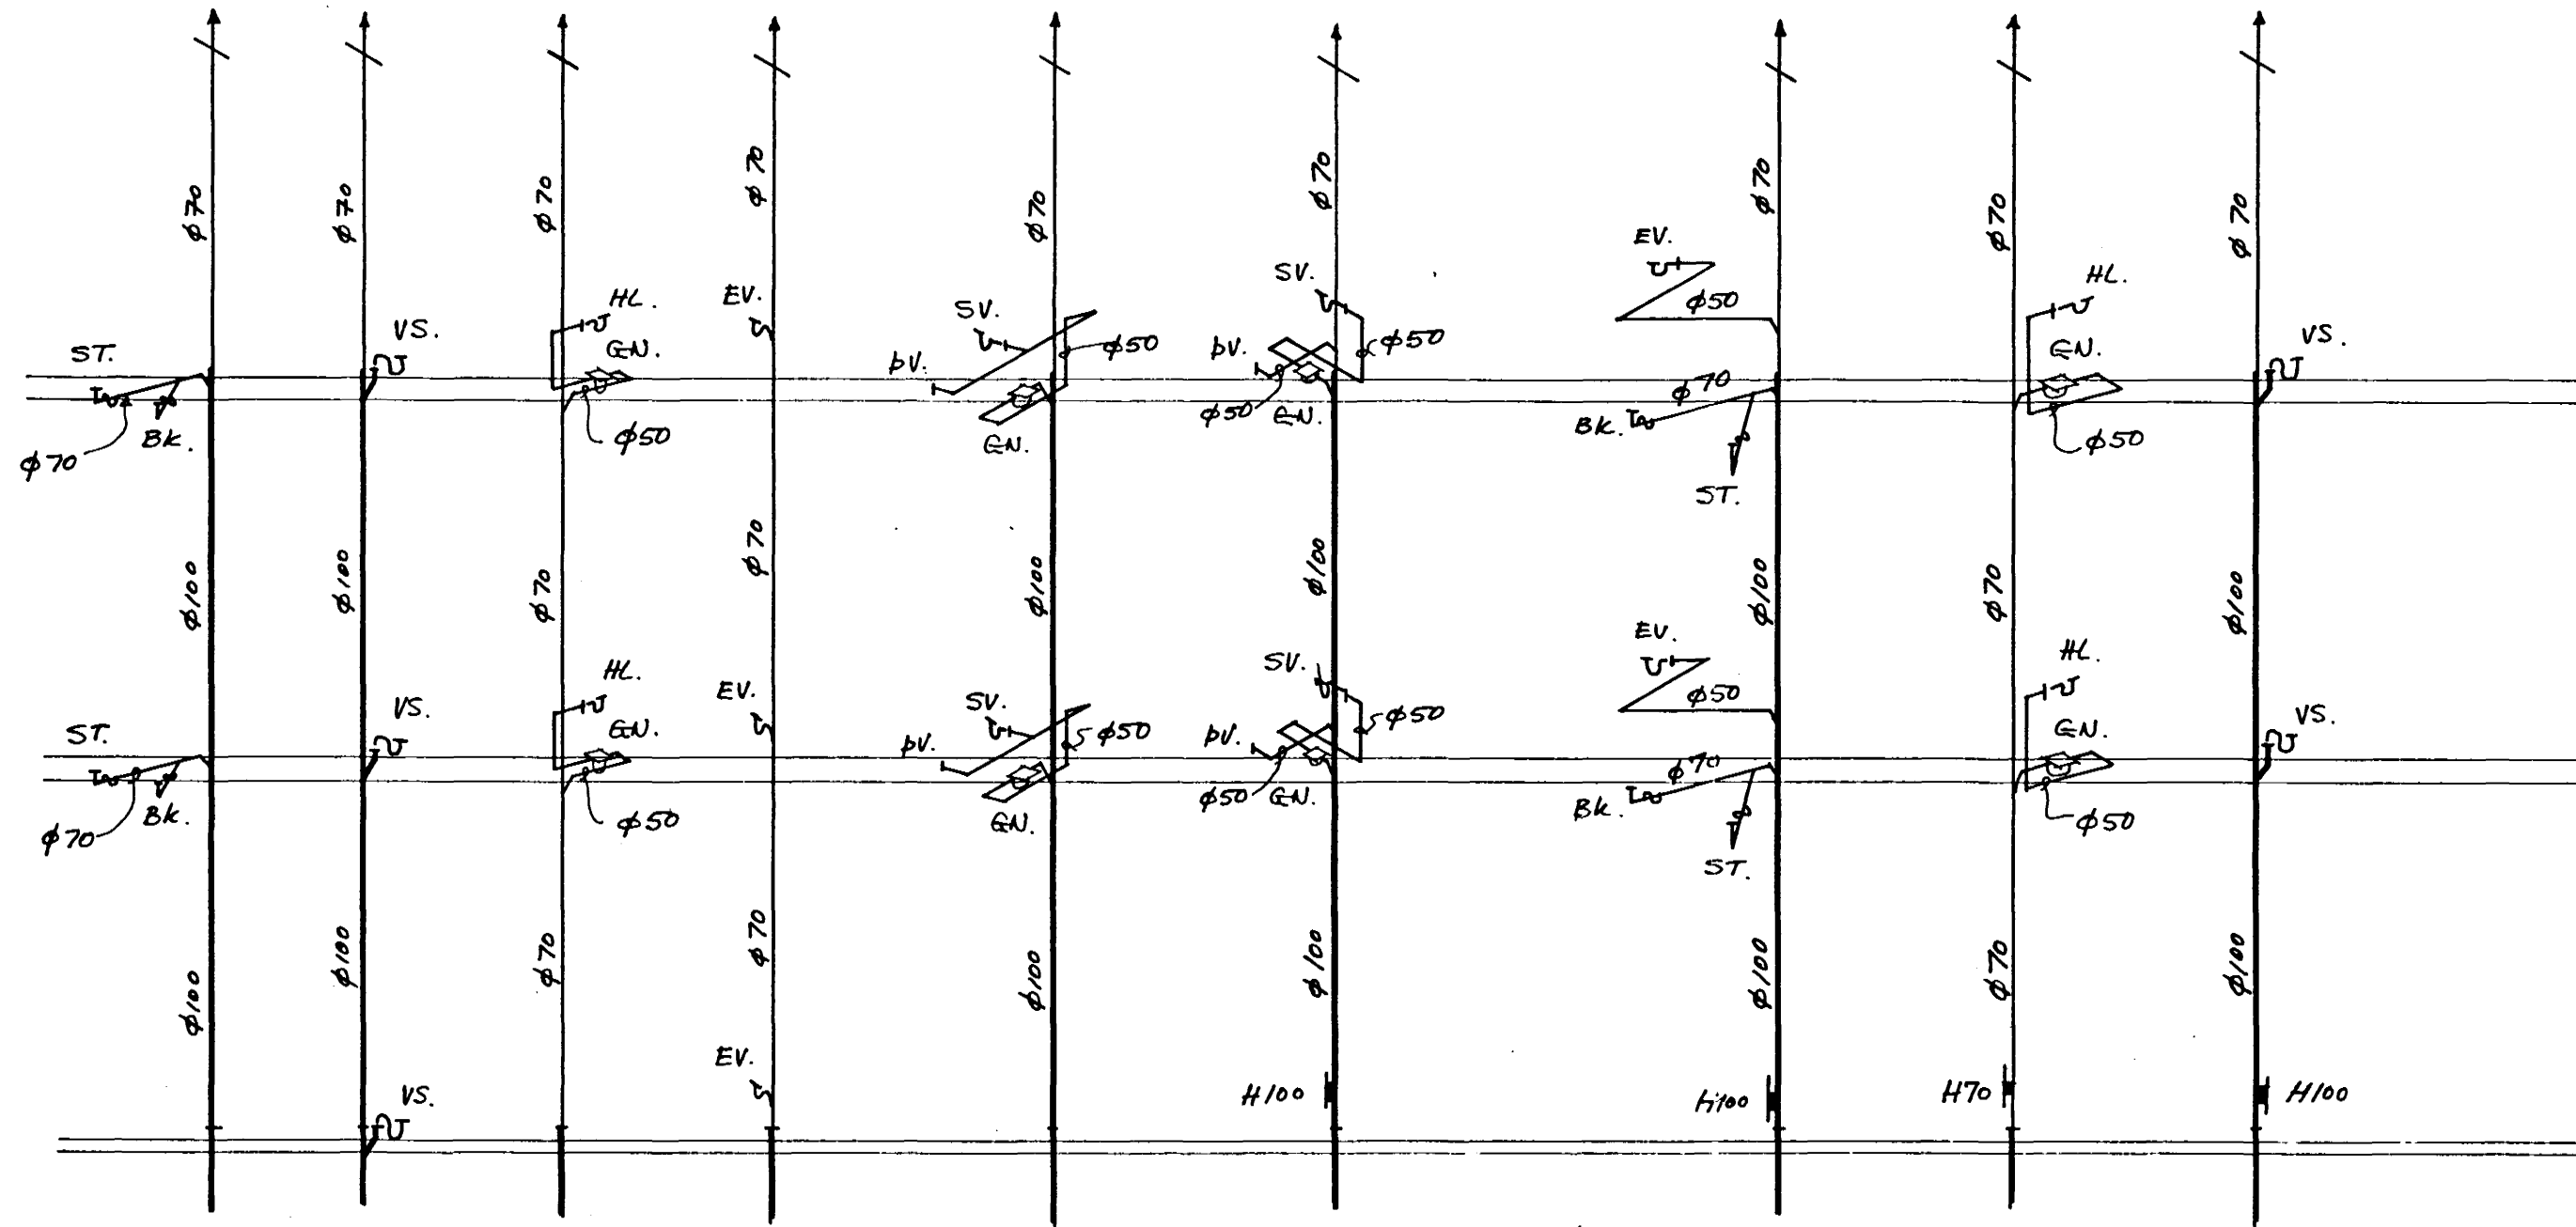

ÚTLOFTUN SKAL VERA UPP ÚR ÞAKI, EÐA  
 Í GEGN UM LOFTVENTIL Í ÞAKRYMI.

Umboð Loftvæðingisstarfa  
 HGN.

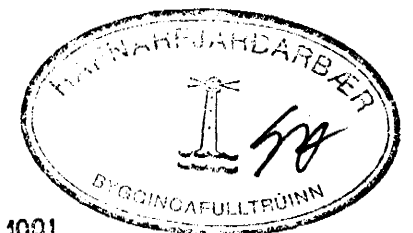

13 NOV 1991

Jón R Sigmundsson tæknifr.

SÍMI: 688440	'ALFHOLT 10, Hf.	
REYKJAVÍK	FRÆRÆNNUSLI FALLSTOFNAR.	NR.
M:		196-HNF-6
HANNAÐ: JRS.		
TEIKNAD: JRS.		
DAGS. 09.01.91	Jón R. Sigmundsson	