



STOFN: A. B. C. D. E. F. G. H. I.

SYÐRA NYÐÐRA
HÚS. HÚS.

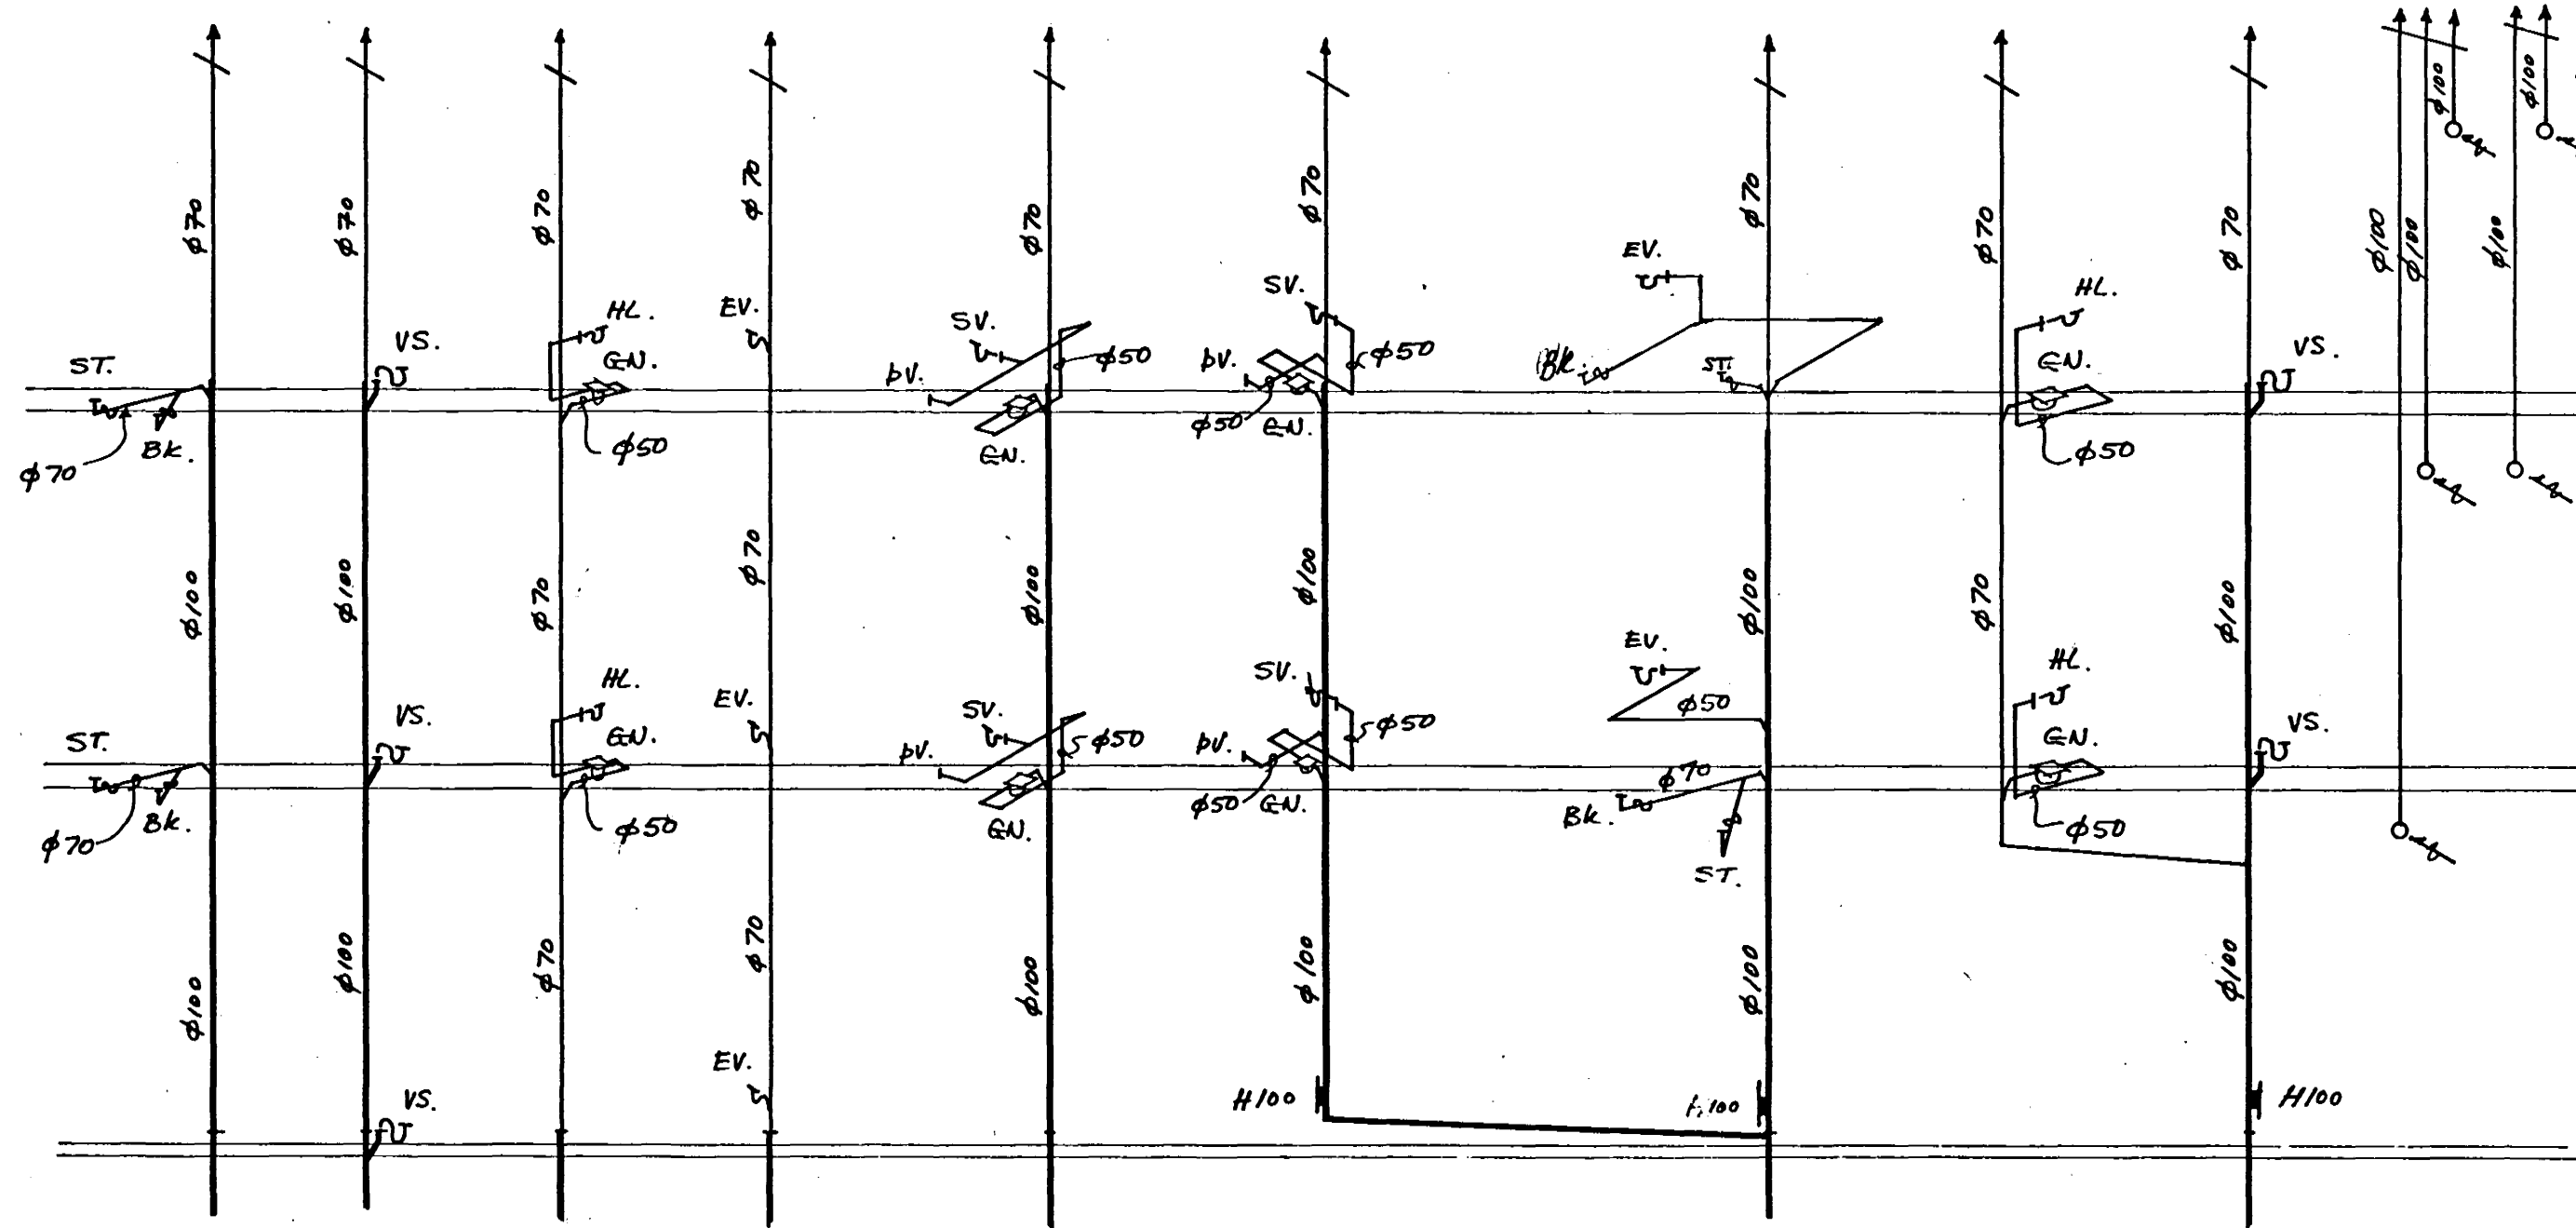

ÚTLOFTUN SKAL VERA UPP ÚR ÞAKI, EÐA
Í EGGU UM LOFTVENTIL Í ÞAKRYMI.

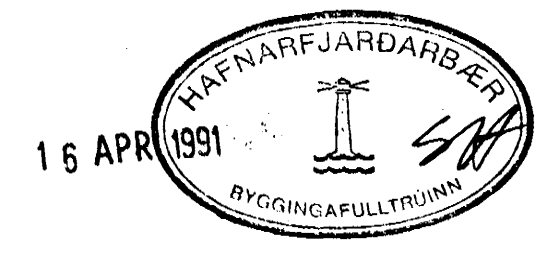

Jón R Sigmundsson tæknifr.

SÍMI: 688440	ALFHOLT 10, HF.	
REYKJAVÍK	FRÆNNUSLI	NR.
M:	FALLSTOFNAR.	196-HNF-6
HANNAD: JRS.		A.
TEIKNAD: JRS.	Jón R. Sigmundsson	
DAGS: 09.01.91	A: BREYTT 08/04 '91 ÝMRETT. JRS.	