


STOFN: A. B. C. D. E. F. G. H. I.

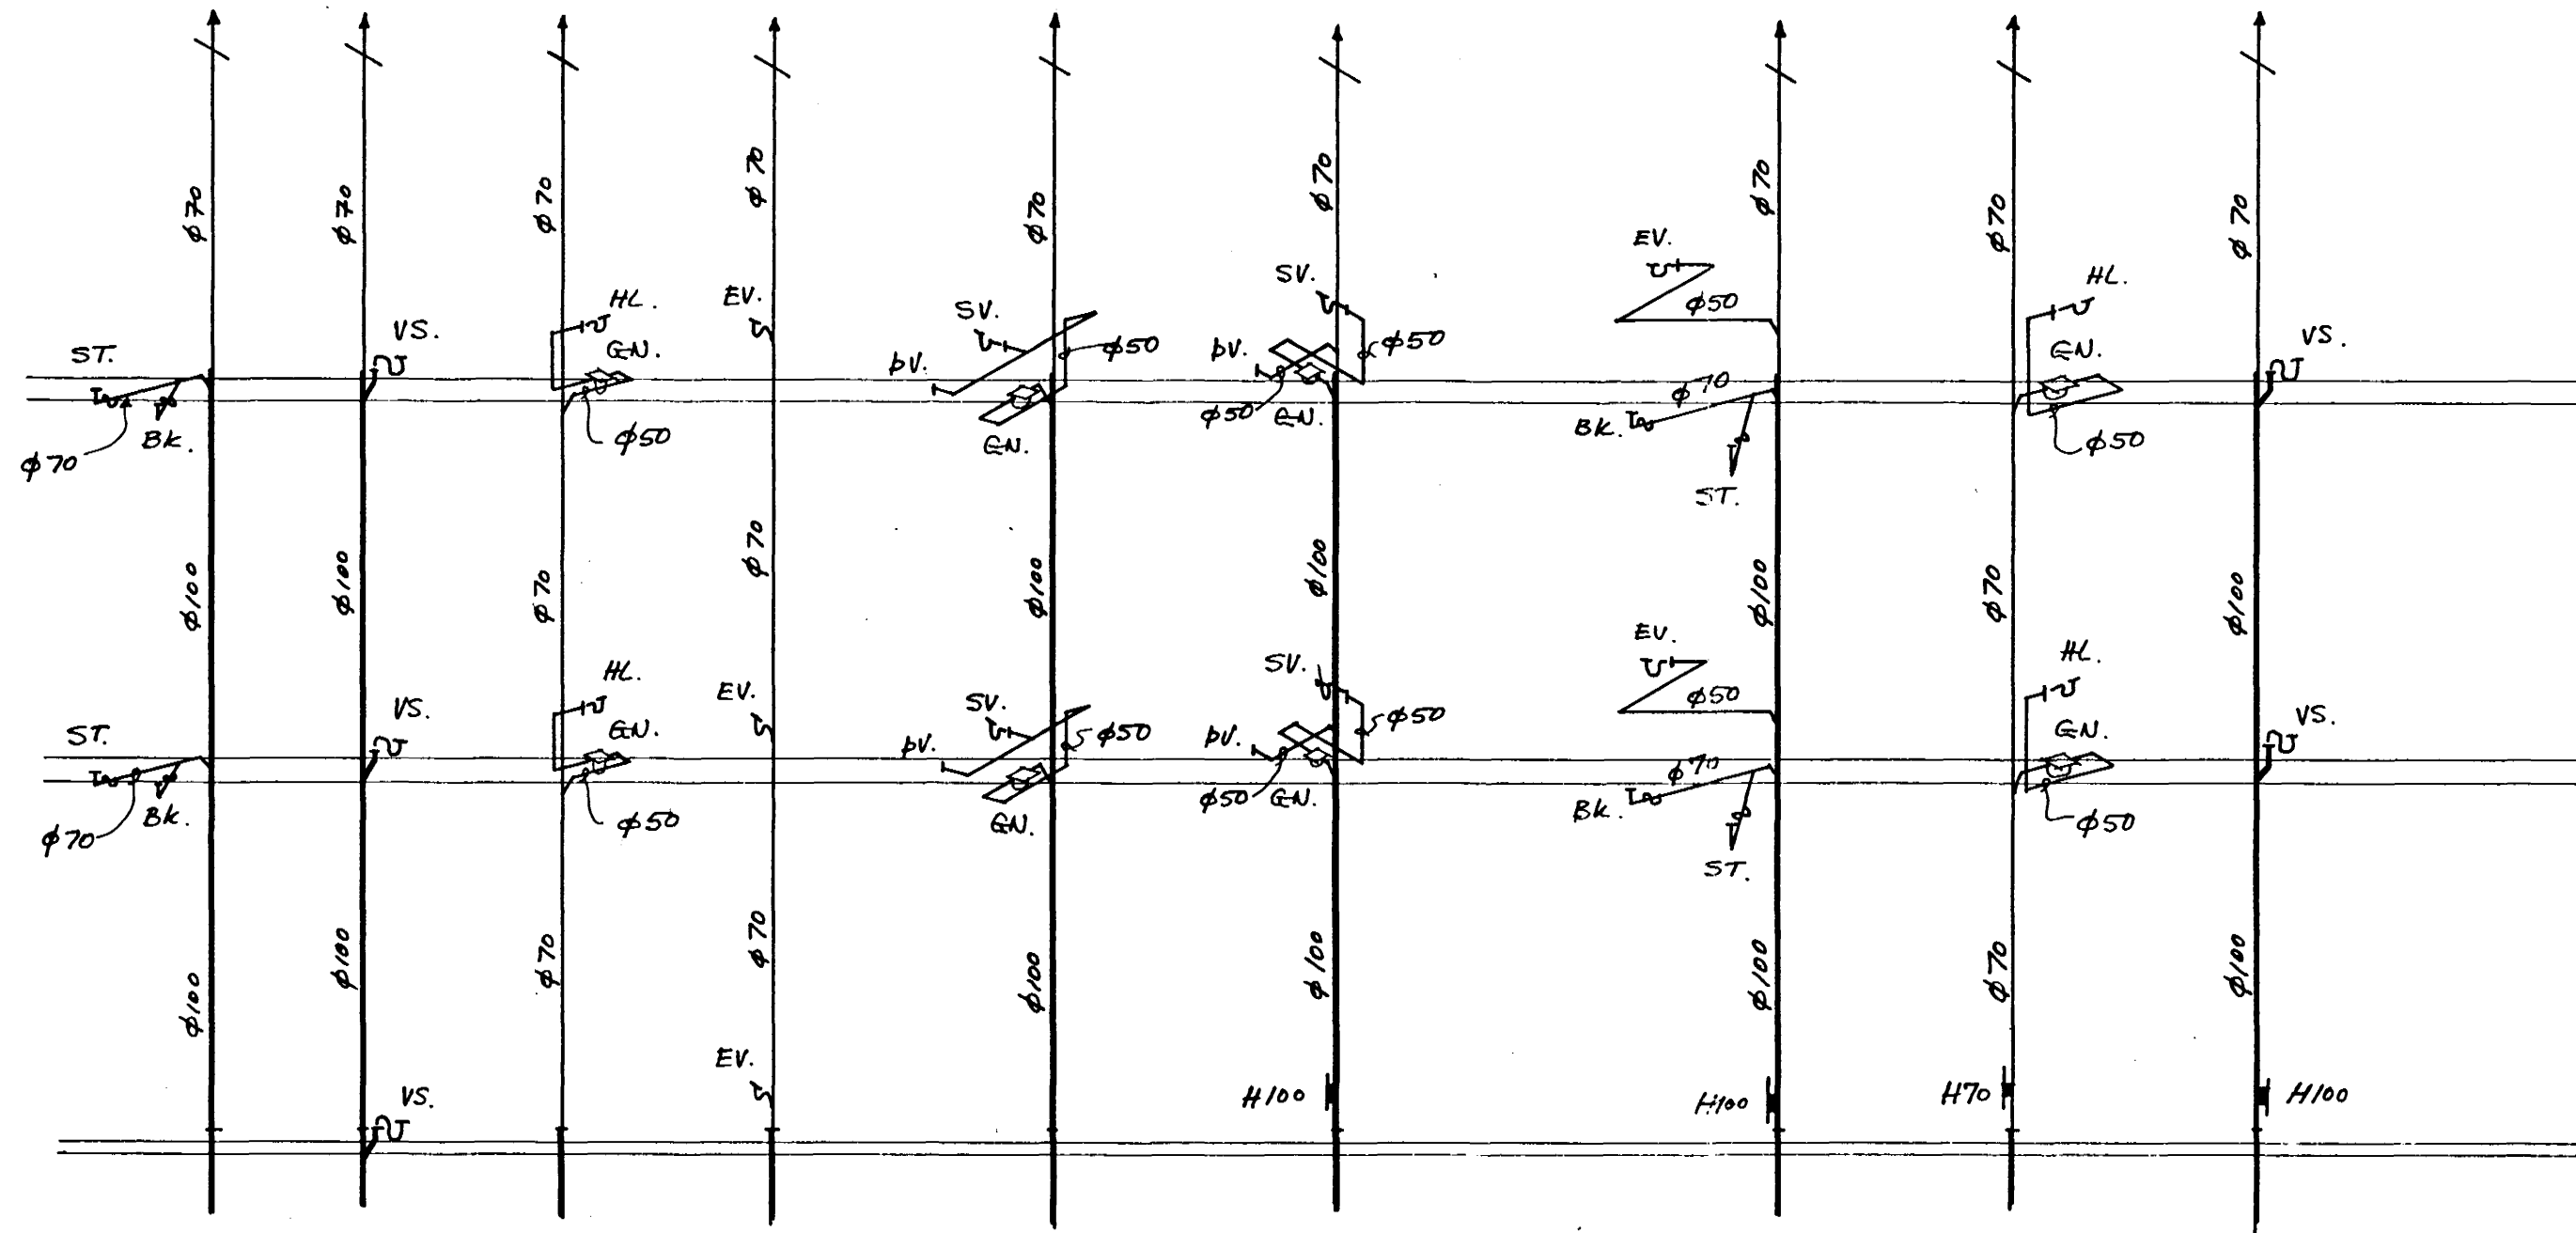

ÚTLOFTUN SKAL VERA UPP ÚR ÞAKI, EÐA
 Í GEGN UM LOFTVENTIL Í ÞAKRYMI.

Vantar 16 flúostískan



13 NOV 1991

Jón R Sigmundsson tæknifr.

SÍMI: 688440	ALFHOLT 10, HF.	
REYKJAVÍK	FRÆNNUSLI FALLSTOFNAR.	NR.
M:		196-HNF-6
HANNAD: JRS.		
TEIKNAD: JRS.		
DAGS. 09.01.91	Jón R. Sigmundsson	