




SNID A-A  
1:20

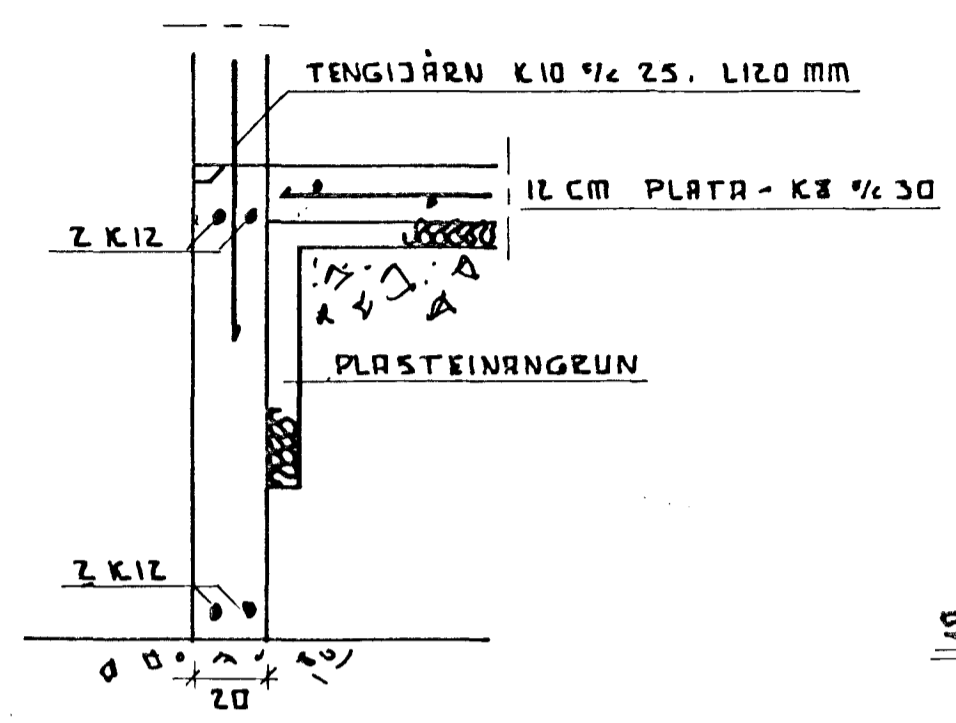


SNID B-B  
1:20

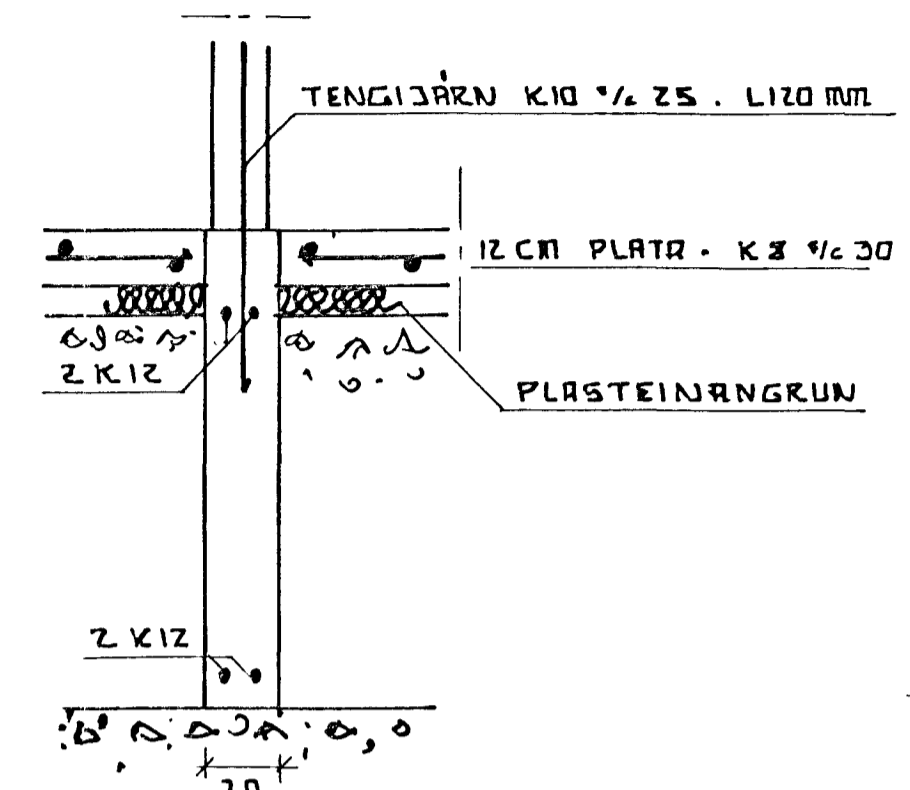

SNID D-D  
1:20

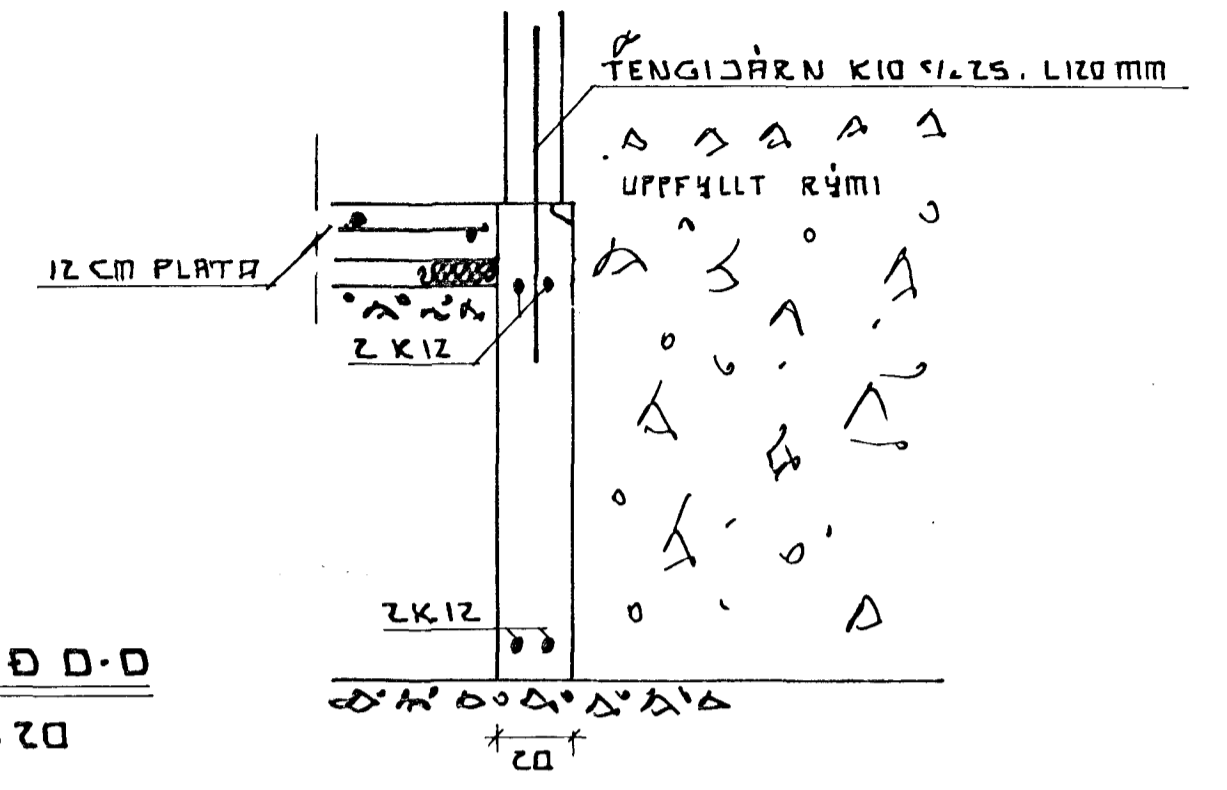


STÖLLUN SJÁ TEIKN. BYGGFR.

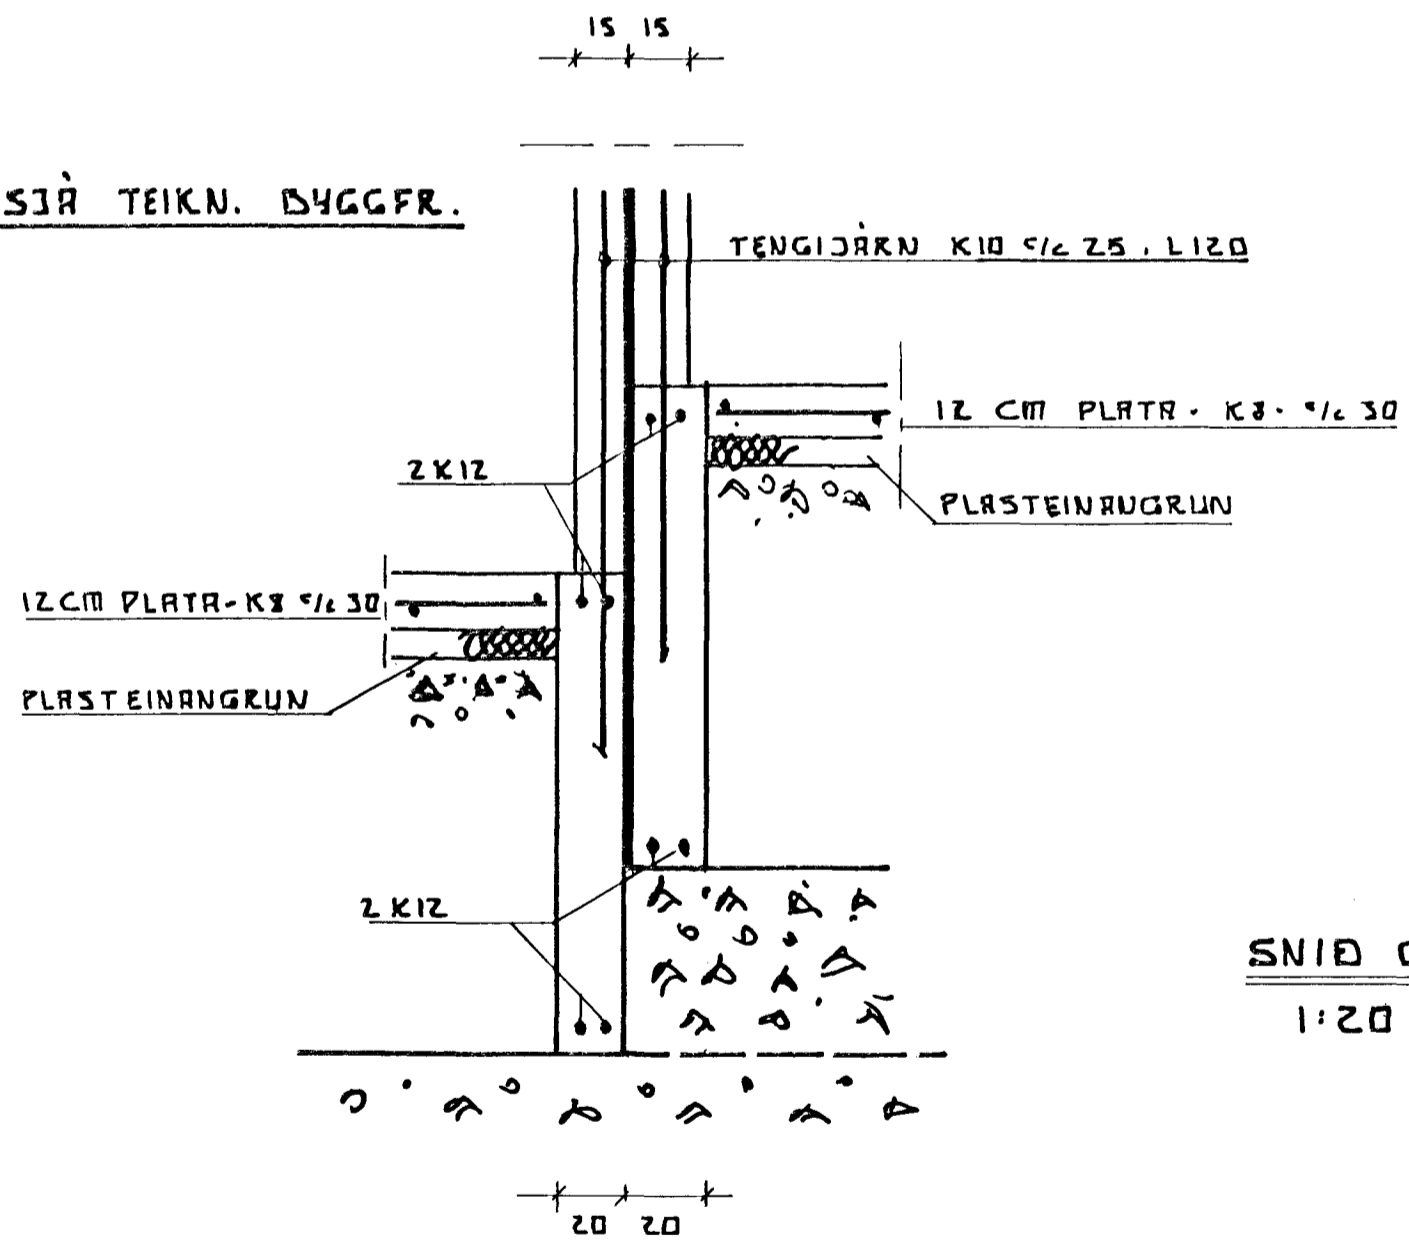

SNID C-C  
1:20

SKÝRINGAR. SJÁ 101

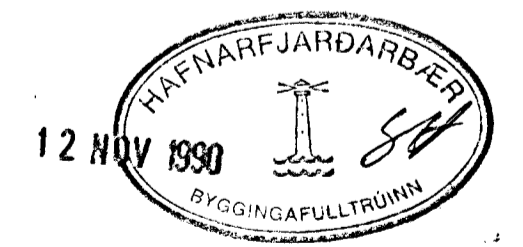

|   |                       |
|---|-----------------------|
| ÁLFHOLT 12  |                       |
| SNID Í UNDRSTÖÐUR   |                       |
| PÓR GÍSLASON<br>BYGGINGATEKNIFRÆÐINGUR<br>Hjallabrat 37, 220 HF. s.652451 | NR. 1.02<br>MKV. 1:20 |
| SEPT. 1990  | <i>Pór Gíslason</i>   |