

TÆKNIPJONUSTA SIGURDAR ÞORLEIFSSONAR.
STRANDGATA 11, 200 HAFNARFJORDUR.
Sími 54751.

DES 90 S.P.

ALFHOLT 14 HAFNARFIRDI
OFNASKRA


t = 40°C

Nr.	Staður	Þörf Wött	lengd max	hæð max	Teng.	Ofnloki
1.01	BÍLG	2400	3800	900	A D	FJVR 10
1.02	ANDD	500	1300	400	A B	FJVR 10
1.03	HERB	1350	1000	600	C D	FJVR 10
1.04	BAD	500	600	600	A B	FJVR 10
1.05A	STOFA	2200	2000	600	C D	FJVR 10
1.05B	STOFA	450	500	600	C D	FJVR 10
1.05C	STOFA	1400	500	600	C D	FJVR 10
1.06	BLDHUG	1350	2300	210	A D	FJVR 10 BOGINN
2.01	GEYMSLA	1100	600	600	C D	FJVR 10
2.02	ÞVOTTUR	600	600	600	A B	FJVR 10
2.03	BAD	850	700	600	A B	FJVR 10
2.04	HERB	1600	1200	600	C D	FJVR 10
2.05	HERB	1600	1200	600	A B	FJVR 10
2.06A	STOFA	1100	800	600	A B	FJVR 10
2.06B	STOFA	1100	800	600	C D	FJVR 10


RADIUS Í BOGNUM OFNI MÆLIST Á STADNUM

Áður en gengið er frá ofnaþöntun skulu arkitekt og tæknifræðingur yfirfara ofnatilboðið og athuga ofnastærðir og afkastagetu ofna.

Hæð ofna undir gluggum skal vera 20 cm minni en bilið frá gólfi og upp undir sólbekk.

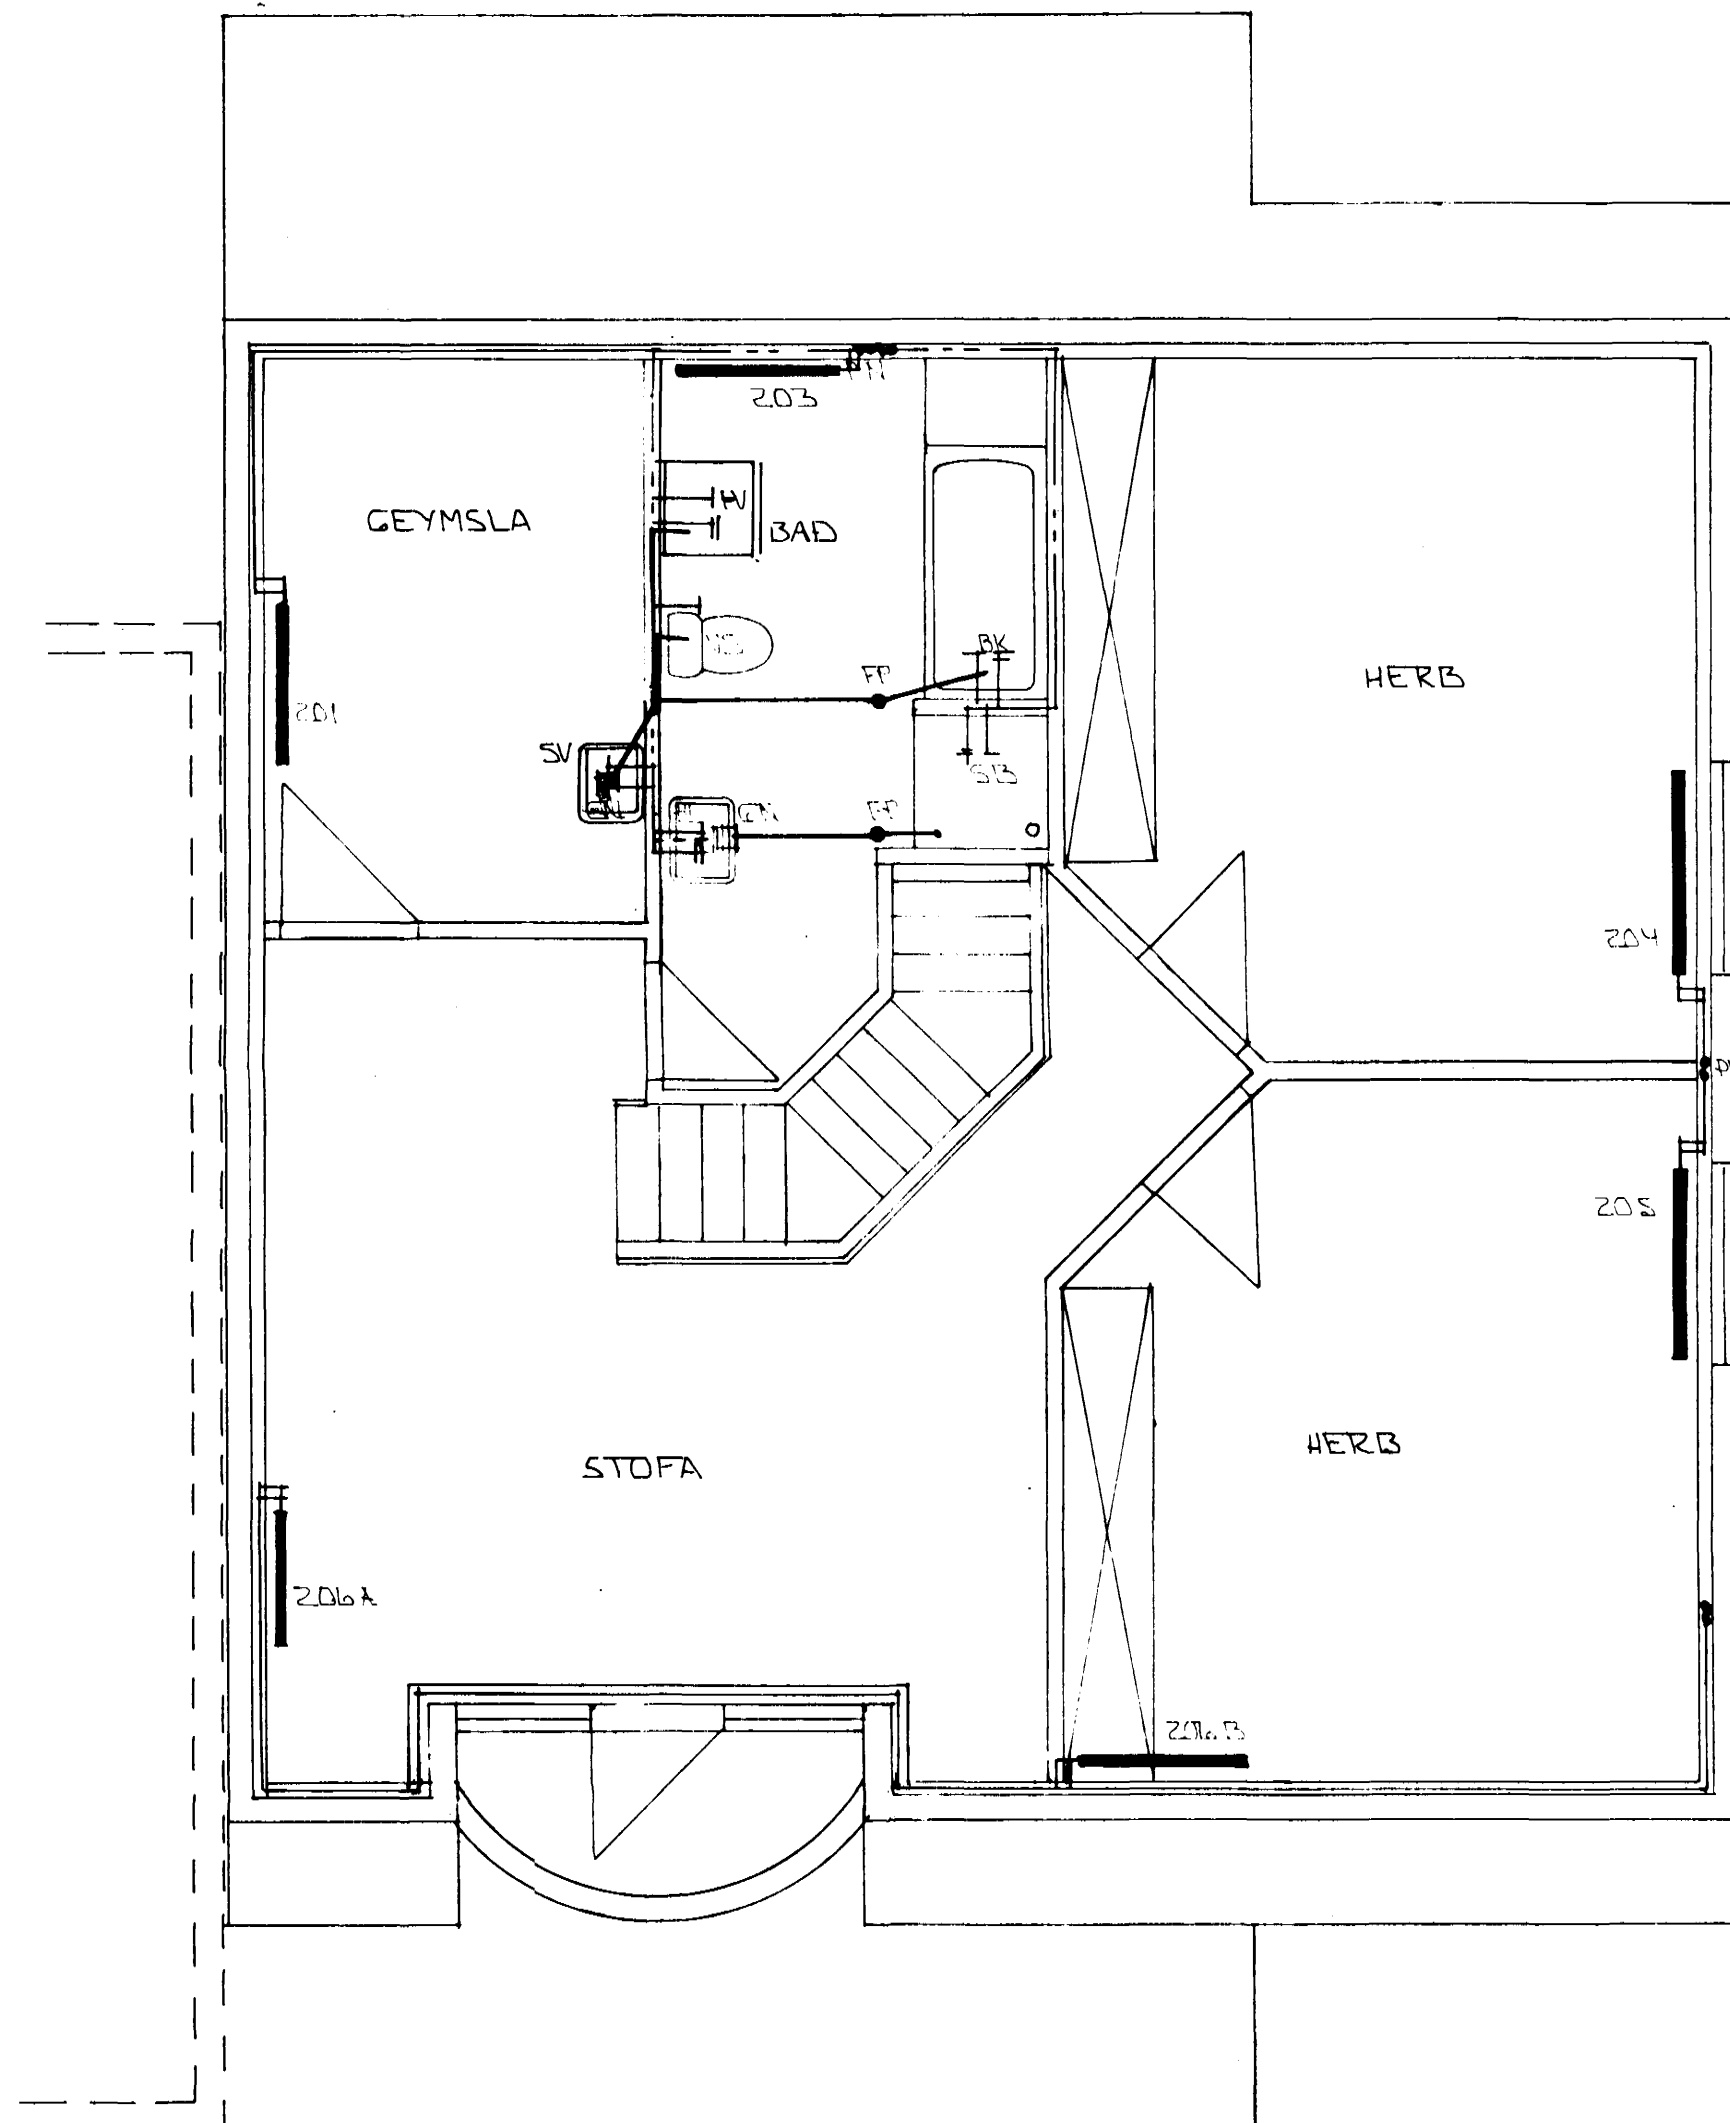

GRUNNMYND 2. HÆÐAR 1:50

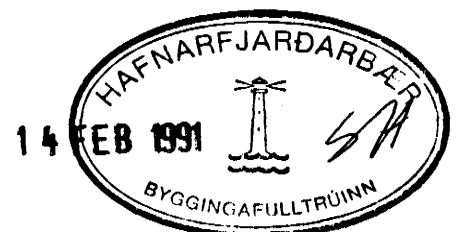

DI	13.02.91	LÖGNUM BR. SKV. ÖSK. EIGANDA. OFNAR ÚT.	
BR.NR.	DAGS	EDLI BREVTINGAR	SIGN.
ÁLFHOLT 14 HAFNARFIRDI			DAGS JÚN 90
HITA - VATNS OG FRÆNSLISLAGNIR, GRUNNMYND 2. HÆÐ. OFNASKRA.			HANNAÐ
MÆLIKV. 1:50			TEIKNAD
SIGURÐUR ÞORLEIFSSON TÆKNIFRÆÐINGUR F.T.F.I.			VERK NR. 9021
STRANDGÖTU 11 HAFNARFIRDI SÍMI 54751			BLADNR. 2-04