Samþykkt á fundi byggingar-
nefndar þ. 11/5 1994.
BYGGINGAFULLTRÚINN
Í HAFNARFIRÐI

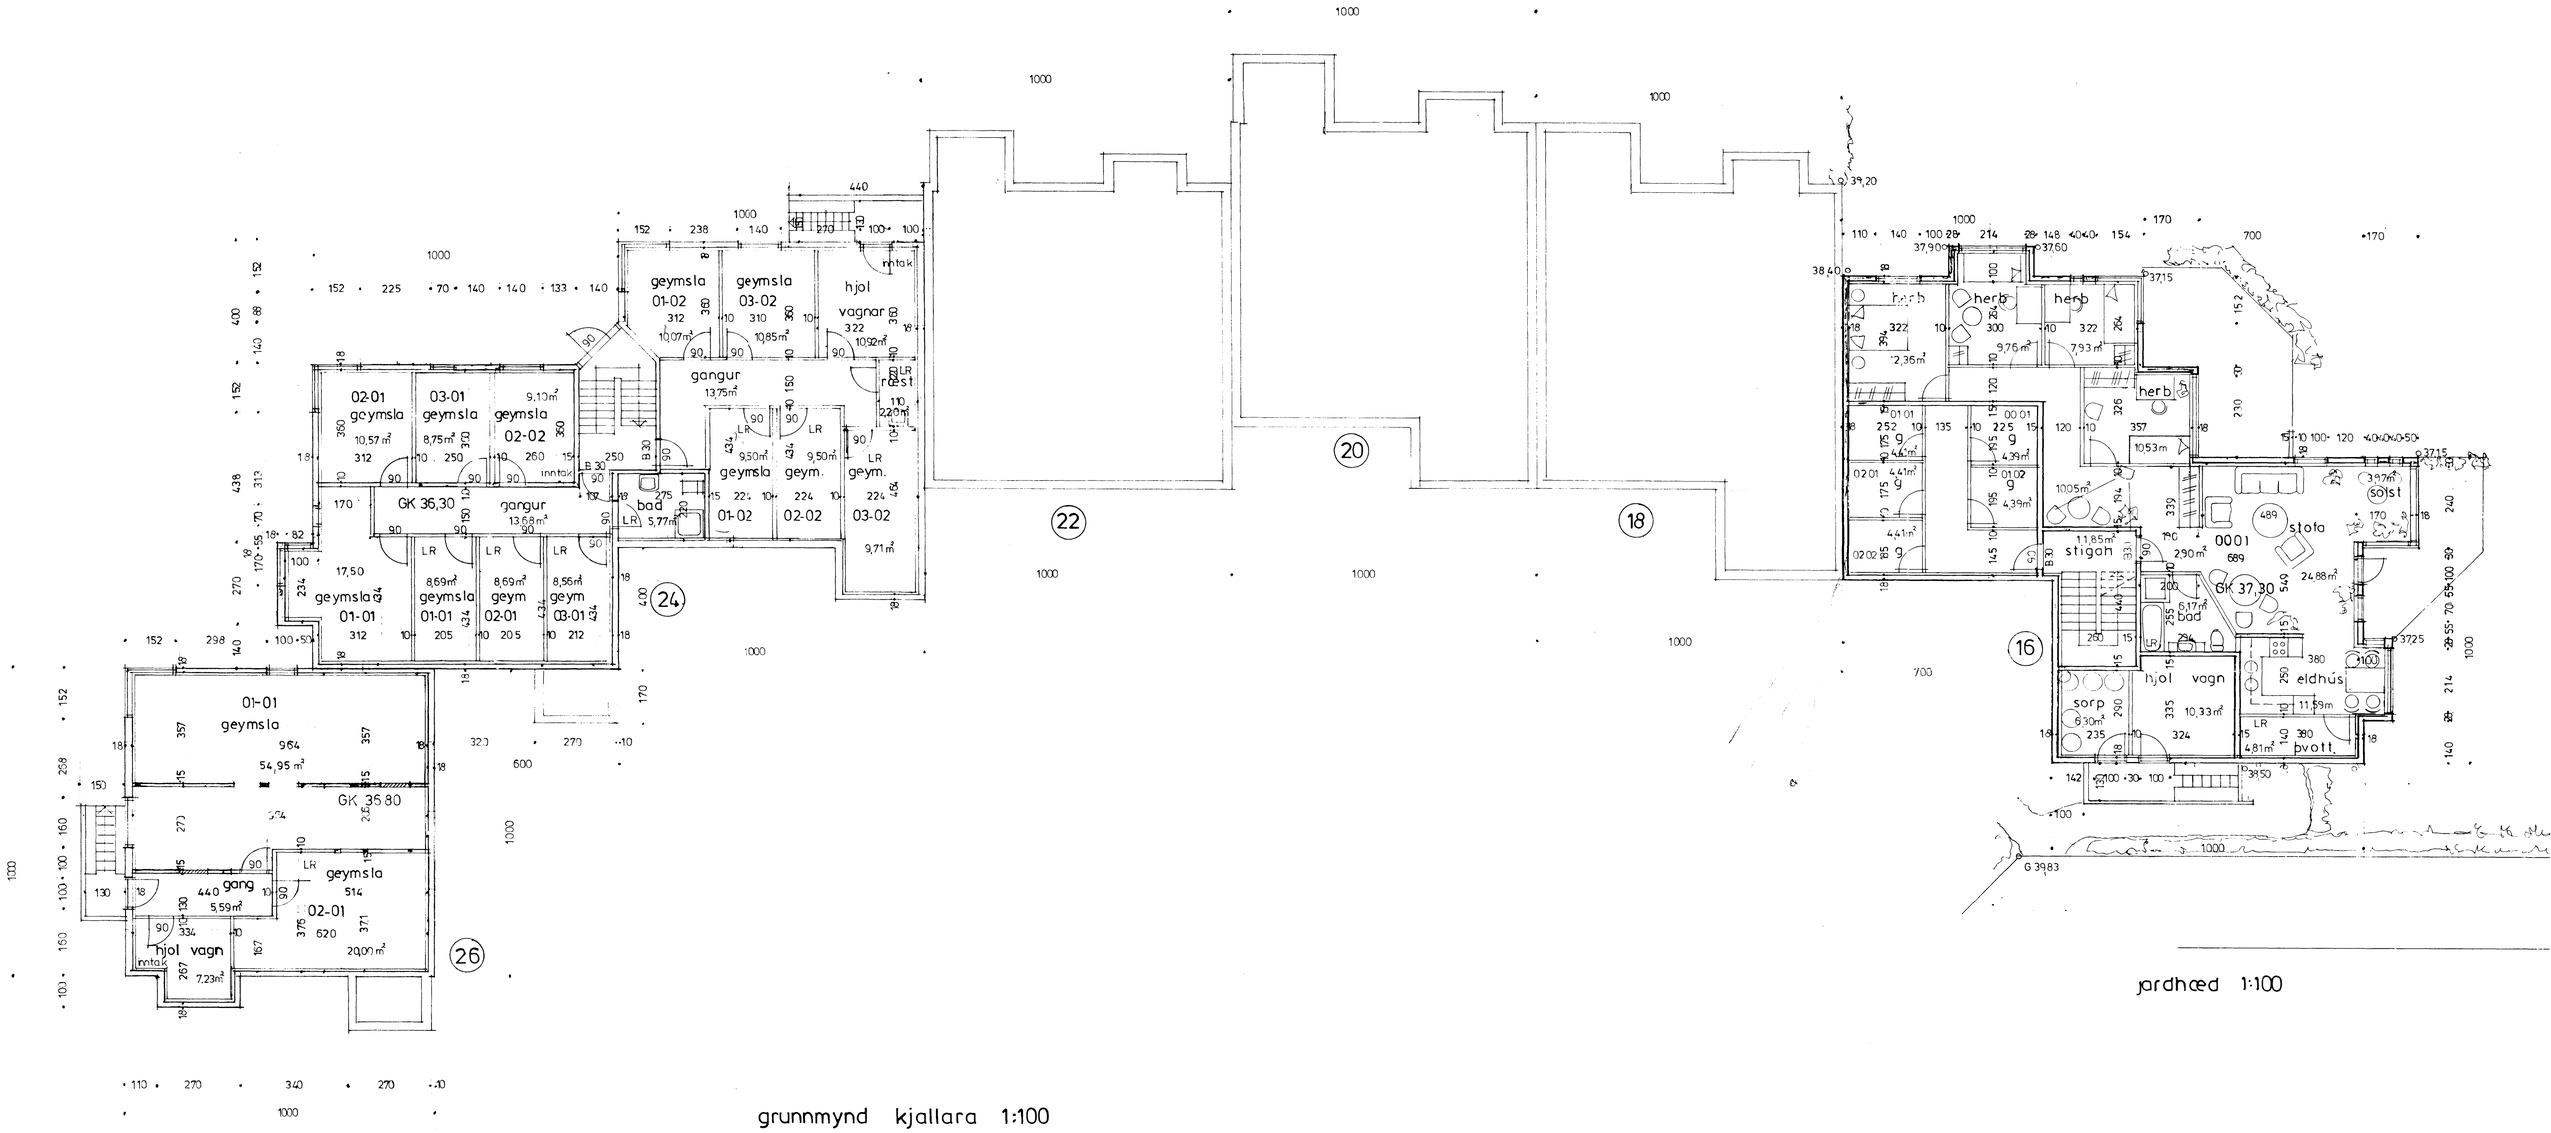

jarðhæð 1:100

grunnmynd kjallara 1:100

BR 0505 1994 nr 16
BR 20.04.1994 jarðhæð nr 16
BR 17 11 93 kjallara í nr 26

16 - 24 - 26

Jörfabakki 20
109 RVK S.77671

Fjölbýlishús við
Álfholt 16-26 Hafnarfirði

Efni: grunnmynd kjallara / jarðhæð

Dags: 27.09.'90 Mkv: 1:100

Hannað: Ásgeir Ásgeirsson