ÁLFHOLT 22 HAFNARFIRÐI
ÁLFHOLT 18

Samþykkt á fundi byggingarnefndar þ. 3/3 1993
BYGGINGAFULLTRÚINN Í HAFNARFIRÐI

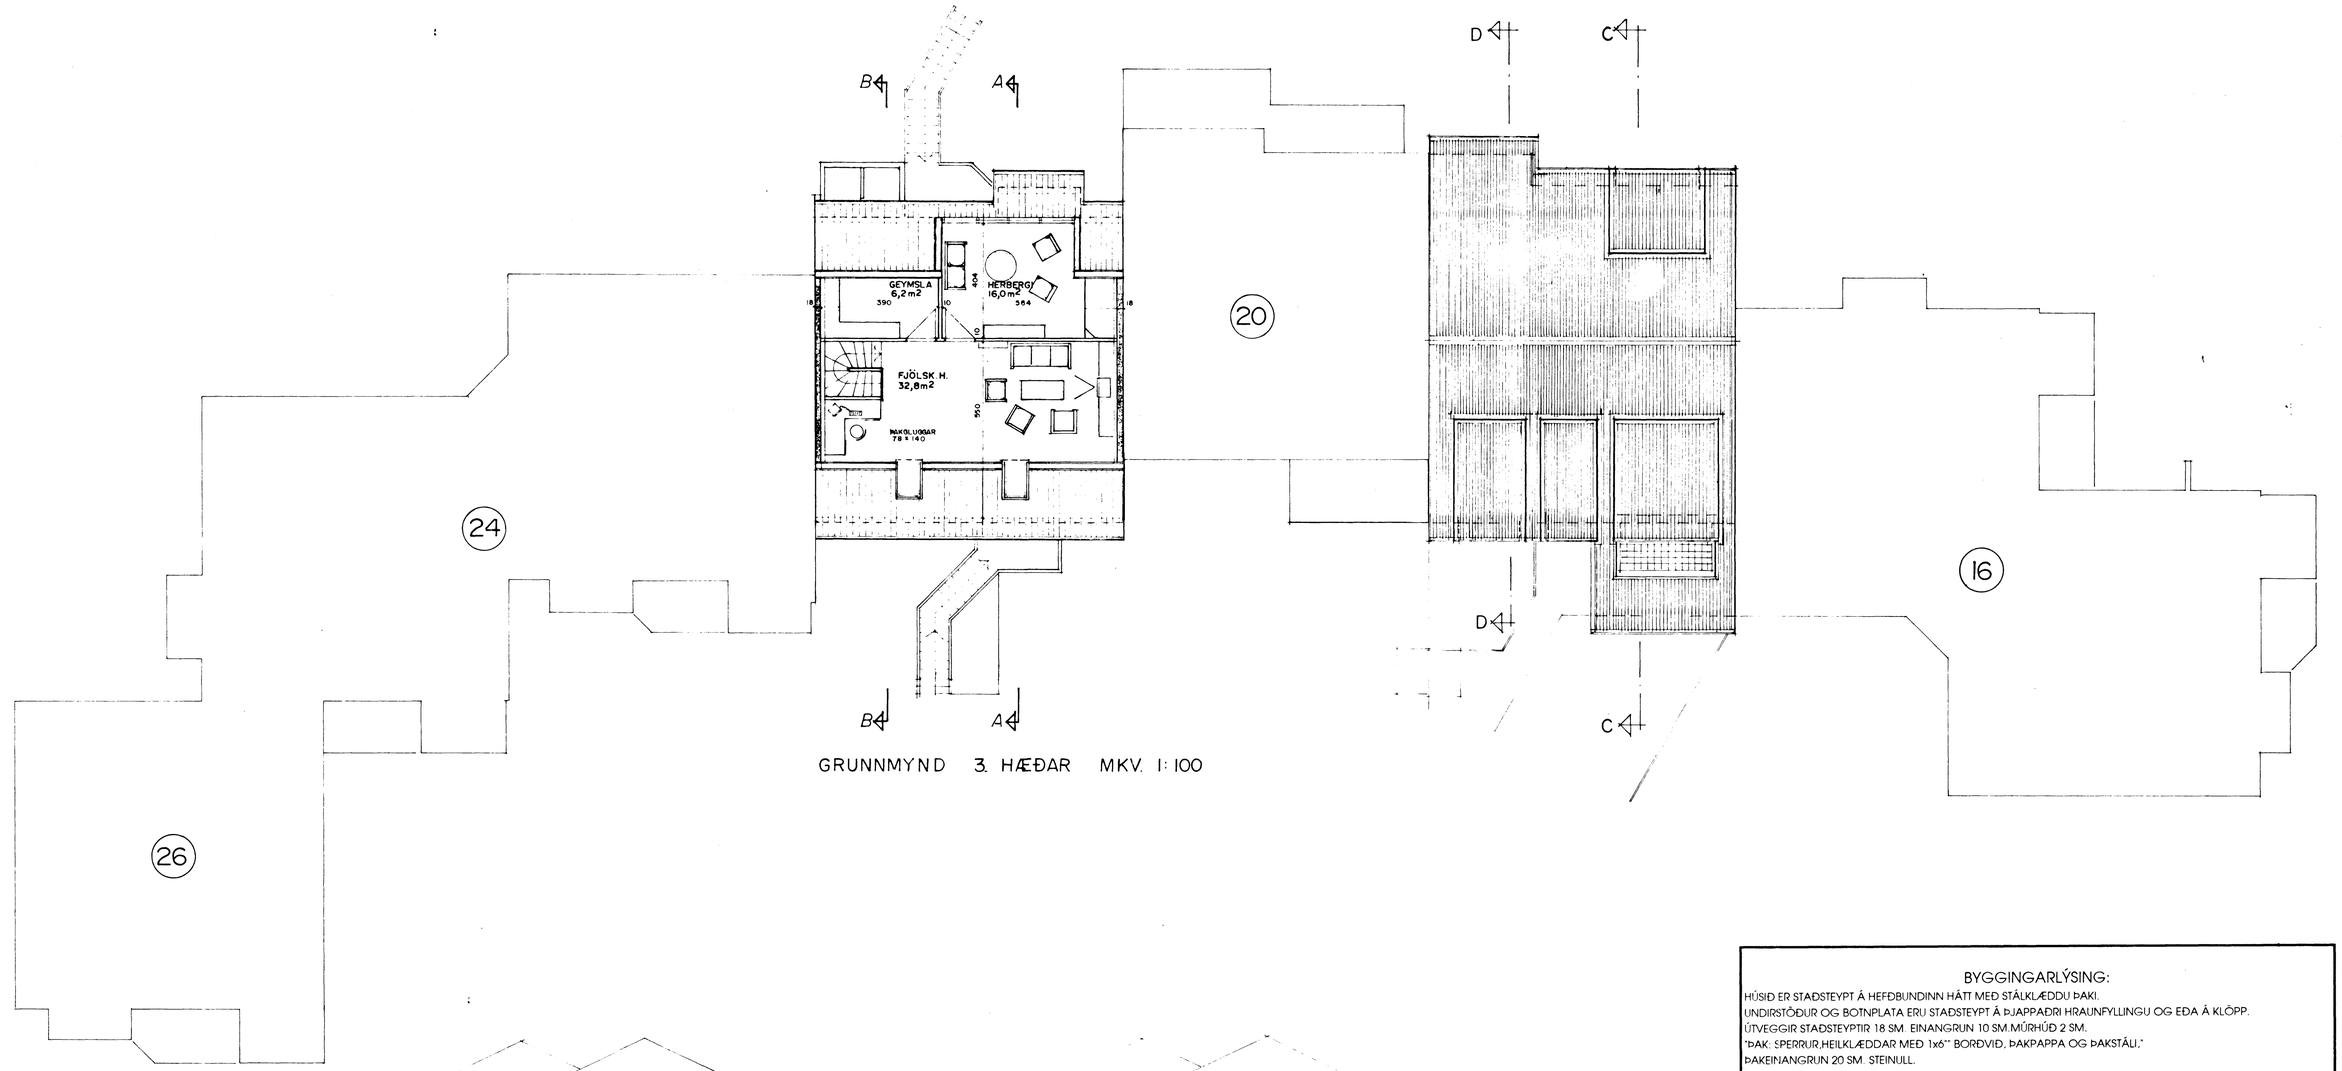

GRUNNMYND 3. HÆÐAR MKV. 1:100

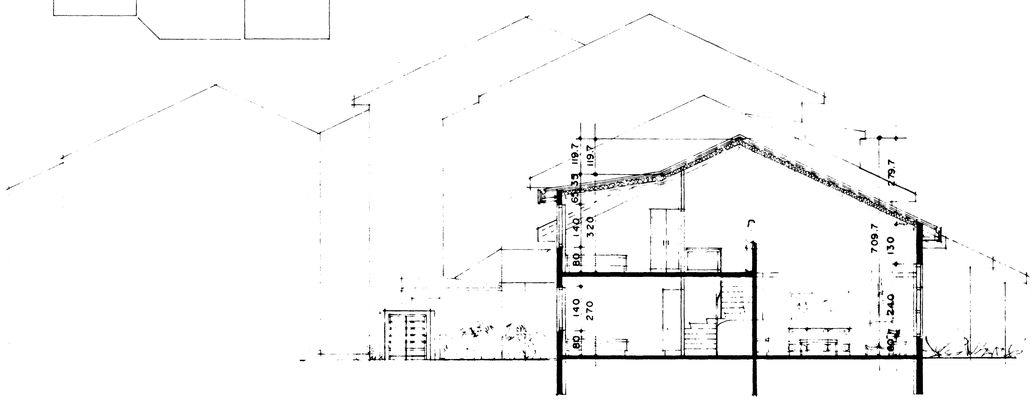

SNIÐ D–D MKV. 1:100

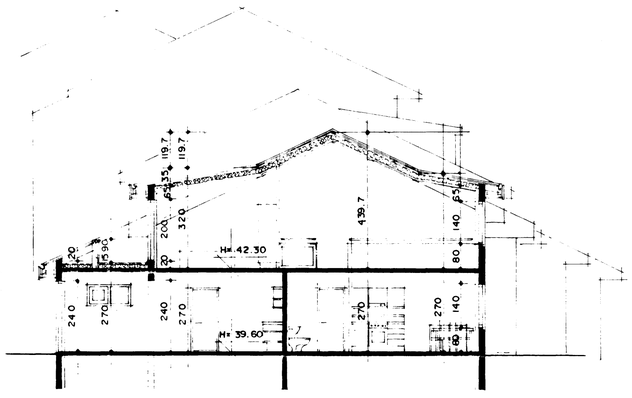

SNIÐ C–C MKV. 1:100

BYGGINGARLÝSING:

HÚSIÐ ER STAÐSTEYPT Á HEFÐBUNDINN HÁTT MEÐ STÁLKLÆDDU ÞAKI.
UNDIRSTÖÐUR OG BOTNPLATA ERU STAÐSTEYPT Á ÞJAPPAÐRI HRAUNFYLLINGU OG EÐA Á KLÖPP.
ÚTVEGGIR STAÐSTEYPTIR 18 SM. EINANGRUN 10 SM.MÚRHÚÐ 2 SM.
"ÞAK: SPERRUR,HEILKLÆDDAR MEÐ 1x6" BORÐVIÐ, ÞAKPAPPA OG ÞAKSTÁLI."
ÞAKEINANGRUN 20 SM. STEINULL.

SKÝRINGAR:
KÖLNUNARTÖLUR EINSTAKRA BYGGINGAHLUTA SKULU VERA Í SAMRÆMI VIÐ ÍST. 66
LR. LOFTRÆSTING.

STÆRÐIR:

ÁLFHOLT 18.	FLATARMÁL.	RÚMMÁL.
1. HÆÐ ÍBÚÐ:	94,2 M2 BR.	254,4 M3 BR.
1. HÆÐ BÍLGEYMSLA:	32,6 M2 BR.	88,0 M3 BR.
2. HÆÐ ÍBÚÐ:	82,5 M2 BR.	268,9 M3 BR.
SAMTALS:	**209,3 M2 BR.**	**611,3 M3 BR.**
FLATARMÁL LÓÐAR ER:	**268,8 M2.**	

mismun: 28 m3.

ÁLFHOLT 22.	FLATARMÁL.	RÚMMÁL.
1. HÆÐ:	107,4 M2 BR.	289,9 M3 BR.
2. HÆÐ:	107,4 M2 BR.	289,9 M3 BR.
3. HÆÐ:	64,7 M2 BR.	206,3 M3 BR.
SAMEIGINLEG GEYMSLA FYRIR 1 OG 2 HÆÐ:	4,9 M2 BR.	10,3 M3 BR.
SAMTALS:	**284,4 M2 BR.**	**796,4 M3 BR.**
FLATARMÁL LÓÐAR ER:	**265,3 M2.**	

ÁLFHOLT 18-22

TEIKNAÐ Í FEBRÚAR 1993 ÁLFHOLT 18
TEIKNAÐ Í JÚNÍ 1992 SIGURÐUR ÞORVARÐARSON BYGGINGAFRÆÐINGUR BFÍ. STRANDGÖTU 11 HAFNARFIRÐI SÍMI 651510

Sigurður Þorvarðarson

TEIKNING 03-04