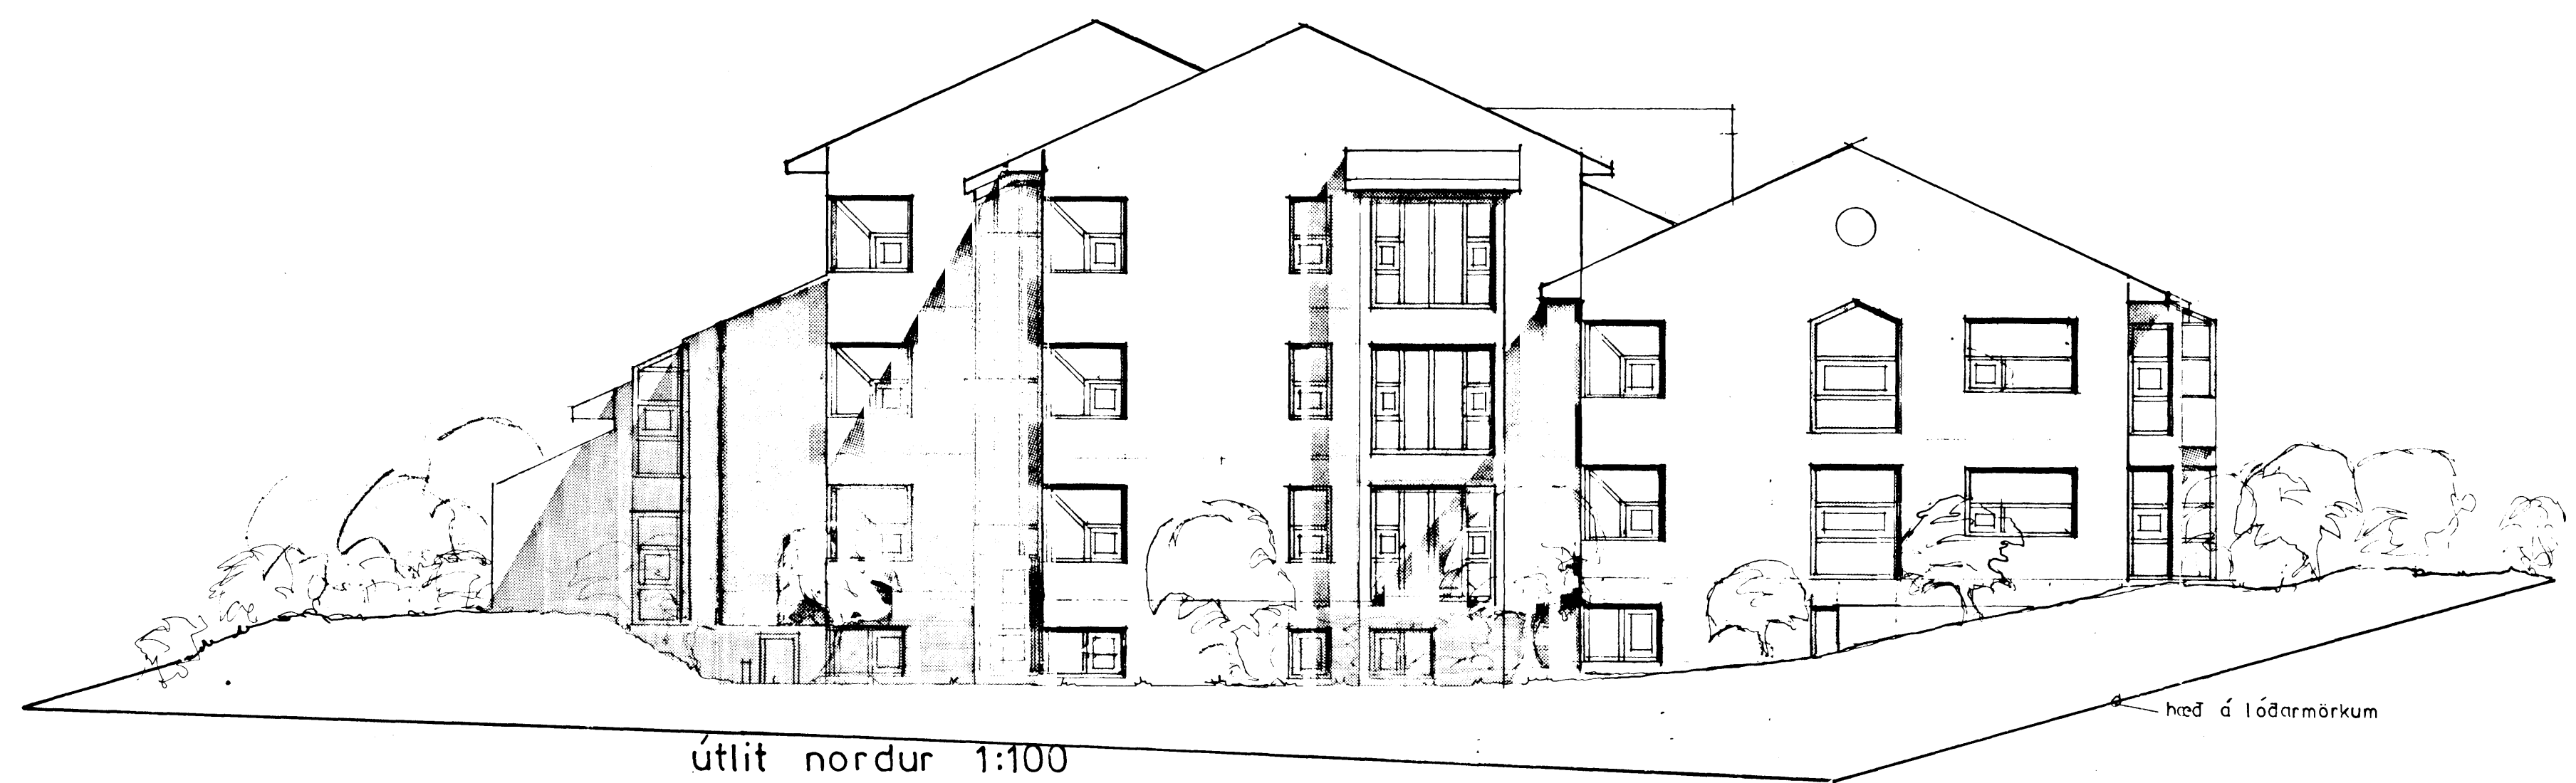


Samþykkt á fundi byggingar-
 nefndar 15.4.92
 EYVINDUR H. THORSSON
 674



hæð á lóðarmörkum

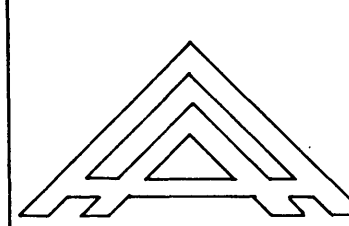
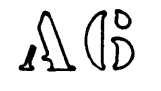
útlit vestur 1:100



hæð á lóðarmörkum

útlit norður 1:100

BR 09.04.92 nr. 20
 BR 18.07.90

 Jörfabakka 20 109 RVK S77671	Fjölbýlishús við		
	Álfholt 16 ²⁰ -26 Hafnarfirdi		
	Efni: útlit		
	Dags: 27.09.90	Mkv: 1:100	Hannad: Ásgeir Ásgeirsson <i>Ásgeir Ásgeirsson</i>