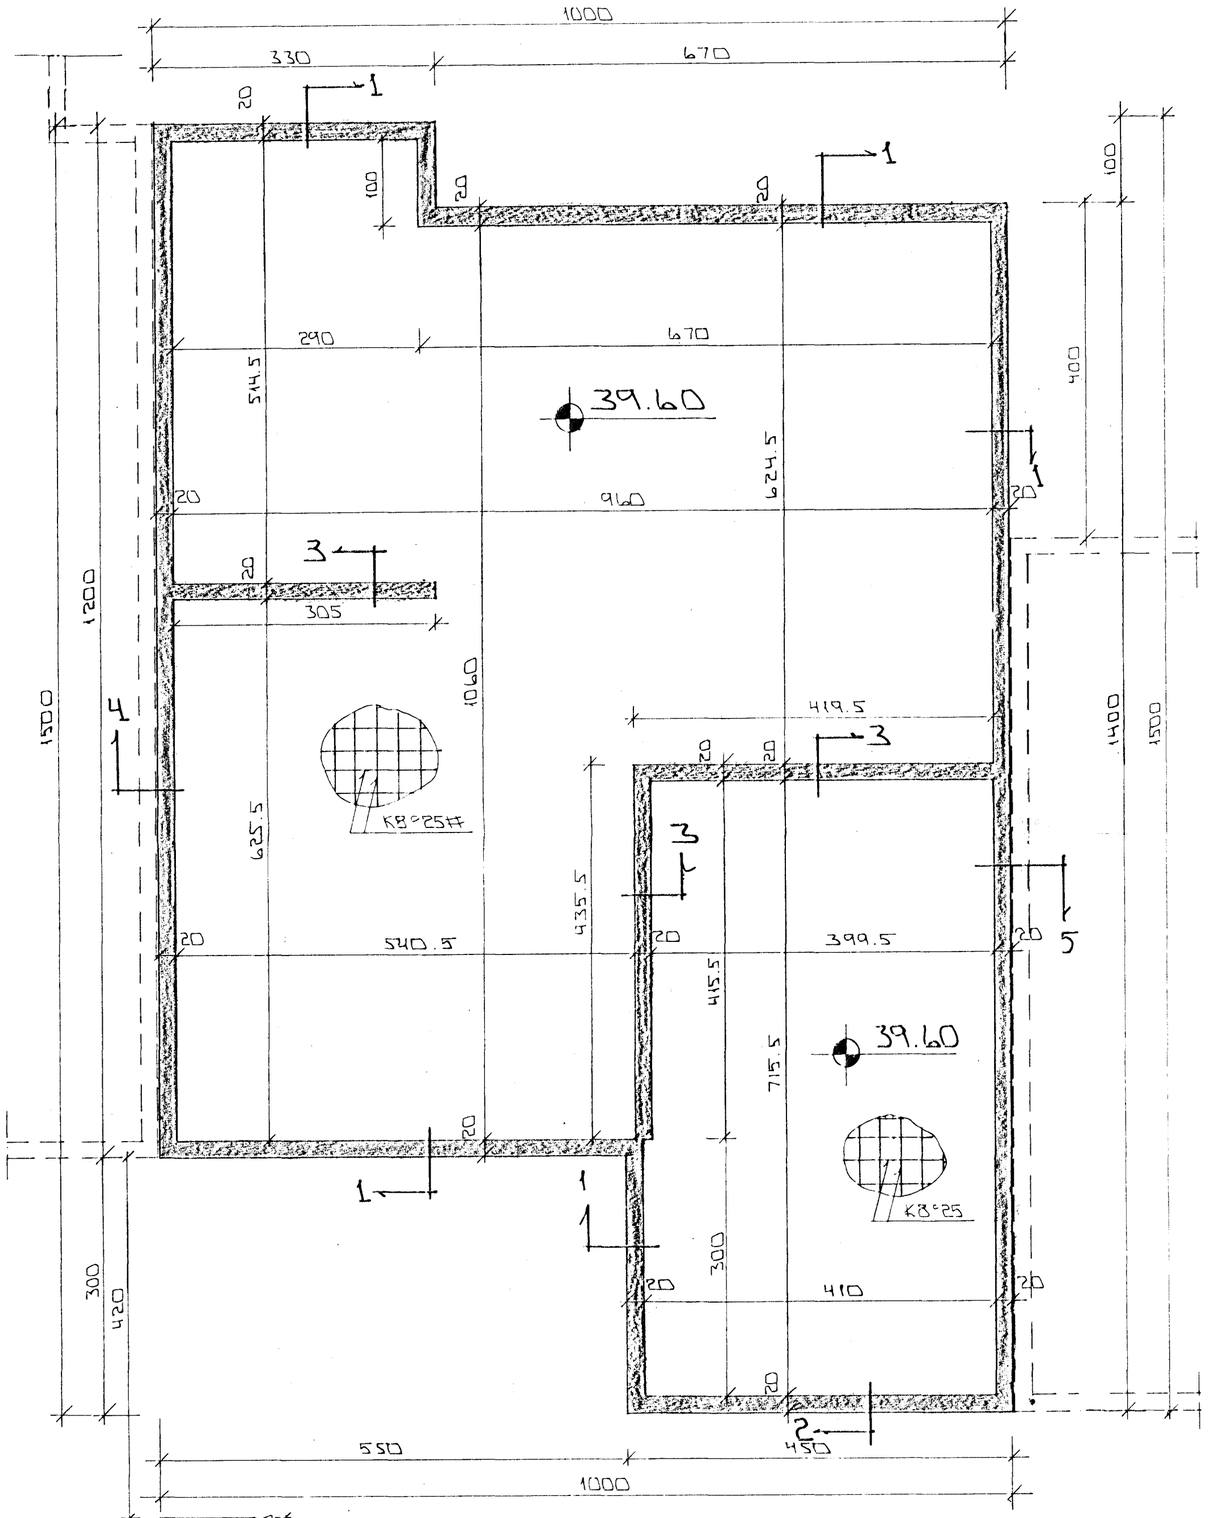

GRUNNMYND 1:50

STEYPA:

S > 250
VS ≤ 0.5
LOFT ≥ 6 %
SEMENT ≥ 300 KG/M³

SKÝRINGAR

ALMENNAR SKÝRINGAR SJÁ BL. NR. 1-01.
SNIÐ SJÁ BL.NR. 1-03.

HAFNARFJARÐARBÆR
04 MAR 1993
BYGGINGAFULLTRÚI

BR.NR.	DAGS	EÐLI BREYTINGAR	SIGN.

ÁLFHOLT 18 HAFNARFIRÐI

UNDIRSTÖÐUR - MÁLTEIKN

MÆLIKV.: 1:50

DAGS FEB '93
HANNAÐ
TEIKNAÐ GH
VERK NR. 9308
BLAÐ NR. 1-02

SIGURÐUR ÞORLEIFSSON TEKNIFRÆÐINGUR F.T.F.I.
STRANDGÖTU 11 HAFNARFIRÐI SÍMI 54751/54255