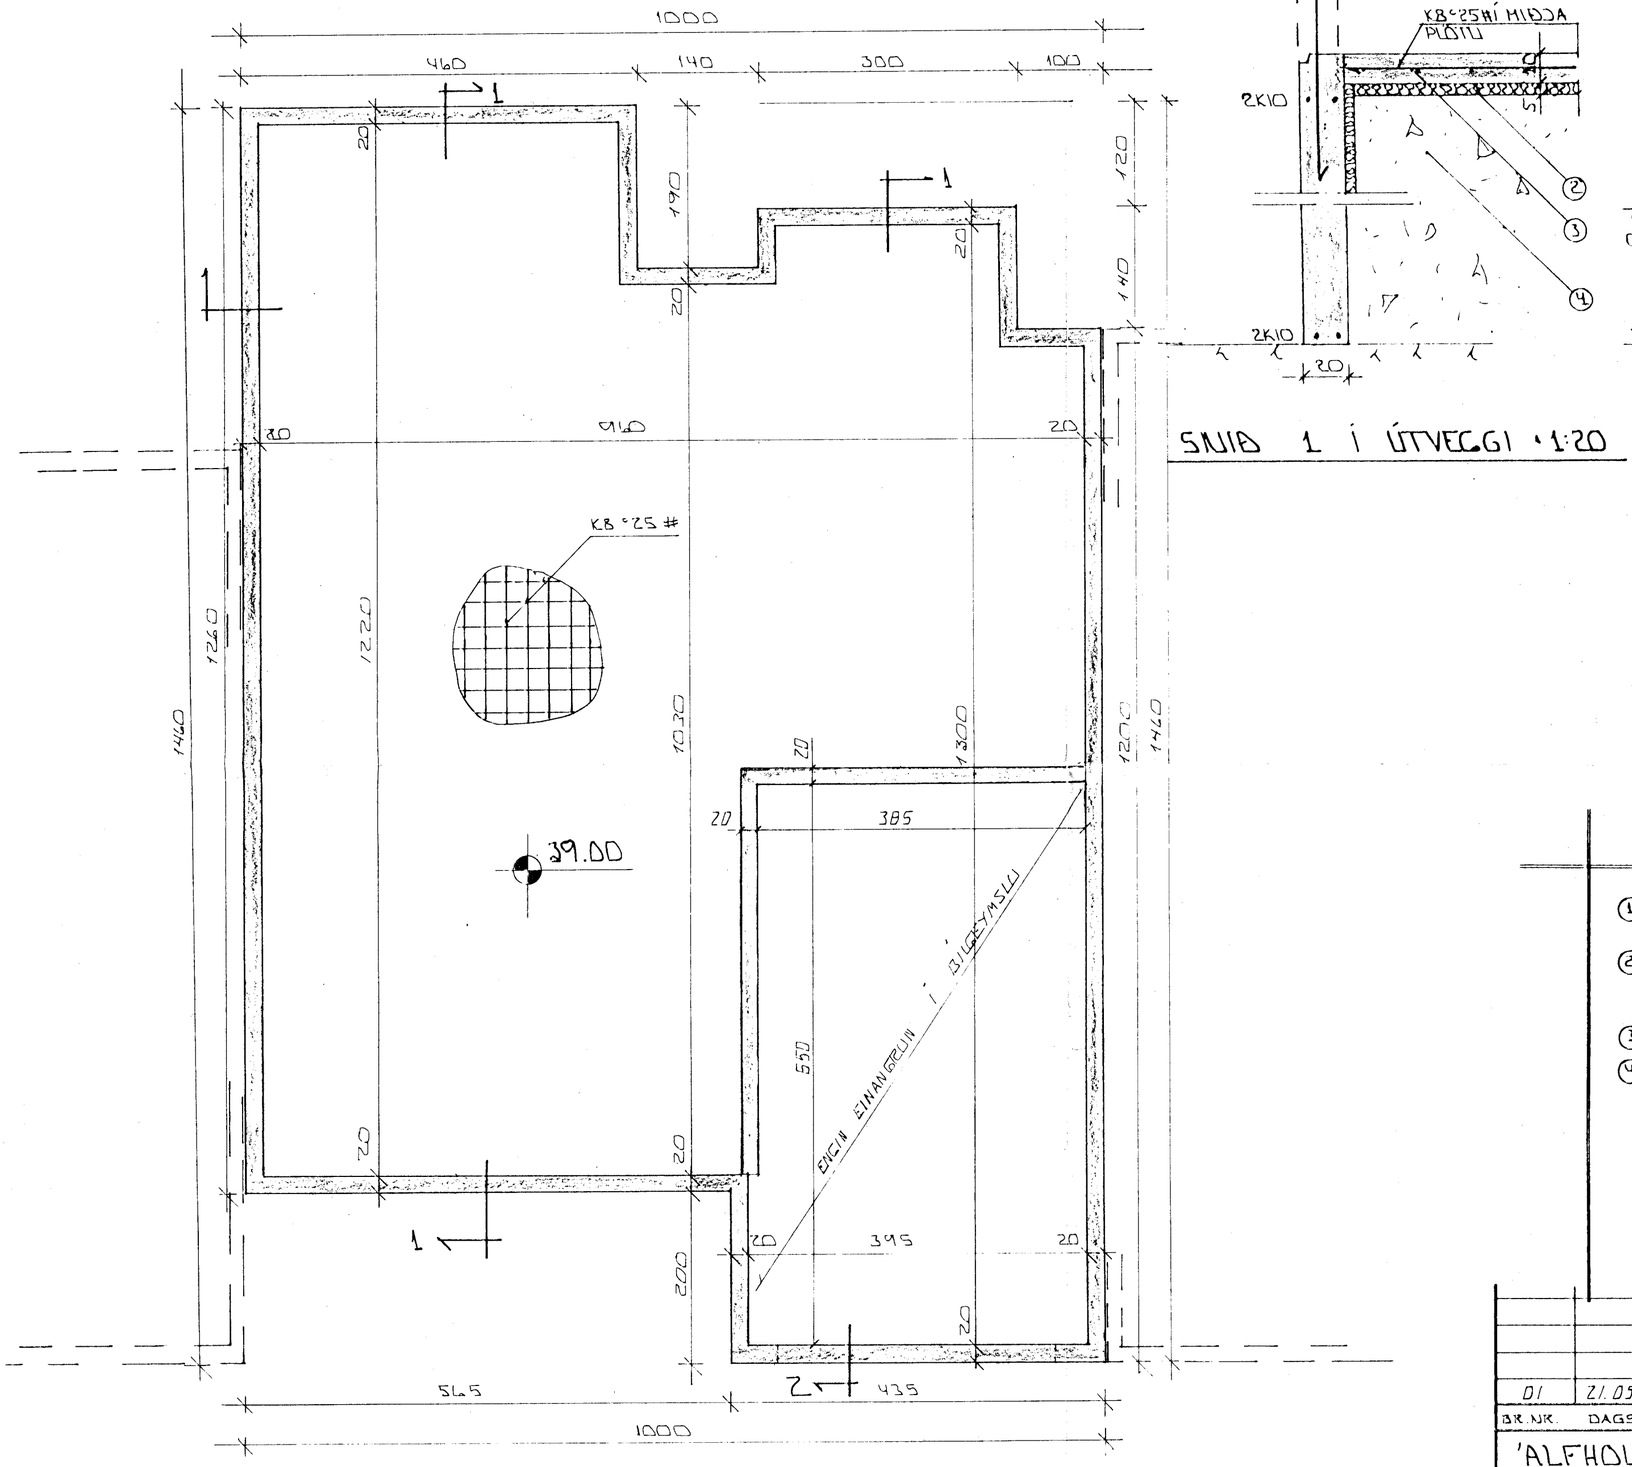

GRUNNMYND 1:50

SNIÐ 1 Í ÚTVEGGI 1:20

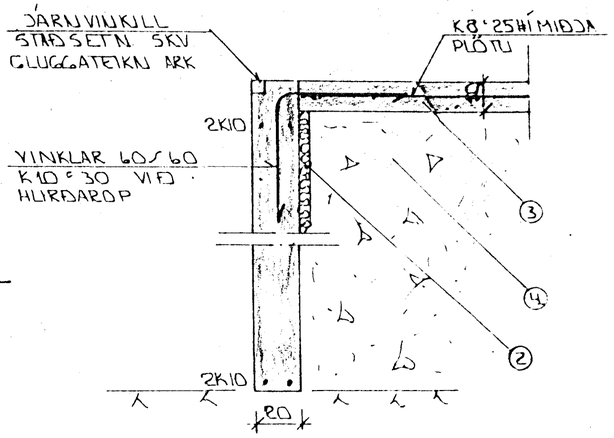

SNIÐ 2 Í HURÐAROPÁ BÍLG. 1

26 MAY 1992 HAFNARFJARÐARBÆR BYGGINGAFULLTRÚINN

SKÝRINGAR.

① TENGIJÁRN K10 °30 L=120 OG STANDI AMK 50 CM YFIR PLÖTU

② 50 MM PVC EINANGRUN HARÐPRESSUÐ M.E. 25 - 30 KG/M³. EINANGRUNIN NÁI AMK 50 CM NIÐUR FYRIR PLÖTU Á ÚTVEGGJUM.

③ 10 CM JÁRNBENT PLATA. KB °25 #

④ GRÚSAÐ EÐA HRAUNFYLLING, FROSTFRÍ, OG ÞJAPPIST Í LÖGUM MEÐ TITRARAÐFERÐ. LAGSKIPT RAÐIST AF STÆRÐ ÞJÖPPUNNAR.

2K10 EFST OG NEÐST Í SÖKKULVEGGJUM. JÁRNIN BÉU SAMFELLD OG HEIL UM HORN VIÐ SAMSKEYTI SKULU ÞAU SKEITT AMK SEM SVARAR SKEYTILENGÐ. ATHYGLI ER VAKIN Á ÁBENDUM RAFVEITU UM SAMTENGINGU NEÐRI SÖKKULJÁRNA. SJÁ TEIKNINGU RAFLAGNAHÖNNUÐ.

ALMENNAR SKÝRINGAR SJÁ BL. NR 1-01

BR.NR.	DAGS	EÐLI BREYTINGAR	SIGN.
01	21.05.92	VEGGJUM VIÐ BÍLGEYMSLU BÆTT VIÐ	G.Þ.

'ALFHOLT 20 HAFNARFIRÐI

GRUNNMYND UNDIRSTÖÐUR - MÁLTEIKN

MÆLIKV. A1:50 A3:20

DAGS	MAÍ '92
HANNAÐ	G.Þ.
TEIKNAÐ	
VERK NR	9219
BLAÐ NR	1-02

SIGURÐUR ÞORLEIFSSON TÆKNIFRÆÐINGUR F.T.F.Í.
STRANDGÖTU 11 HAFNARFIRÐI SÍMI 54751/54255