


ALFHOLT 20 HAFNARFIRÐI - VERÖND OG SKJÓLVEGGUR

Samþykkt á fundi bygginga-
nefndar þ. 21.7 1993
BYGGINGAFULLTRÚINN
Í HAFNARFIRÐI
Sigríður Helga

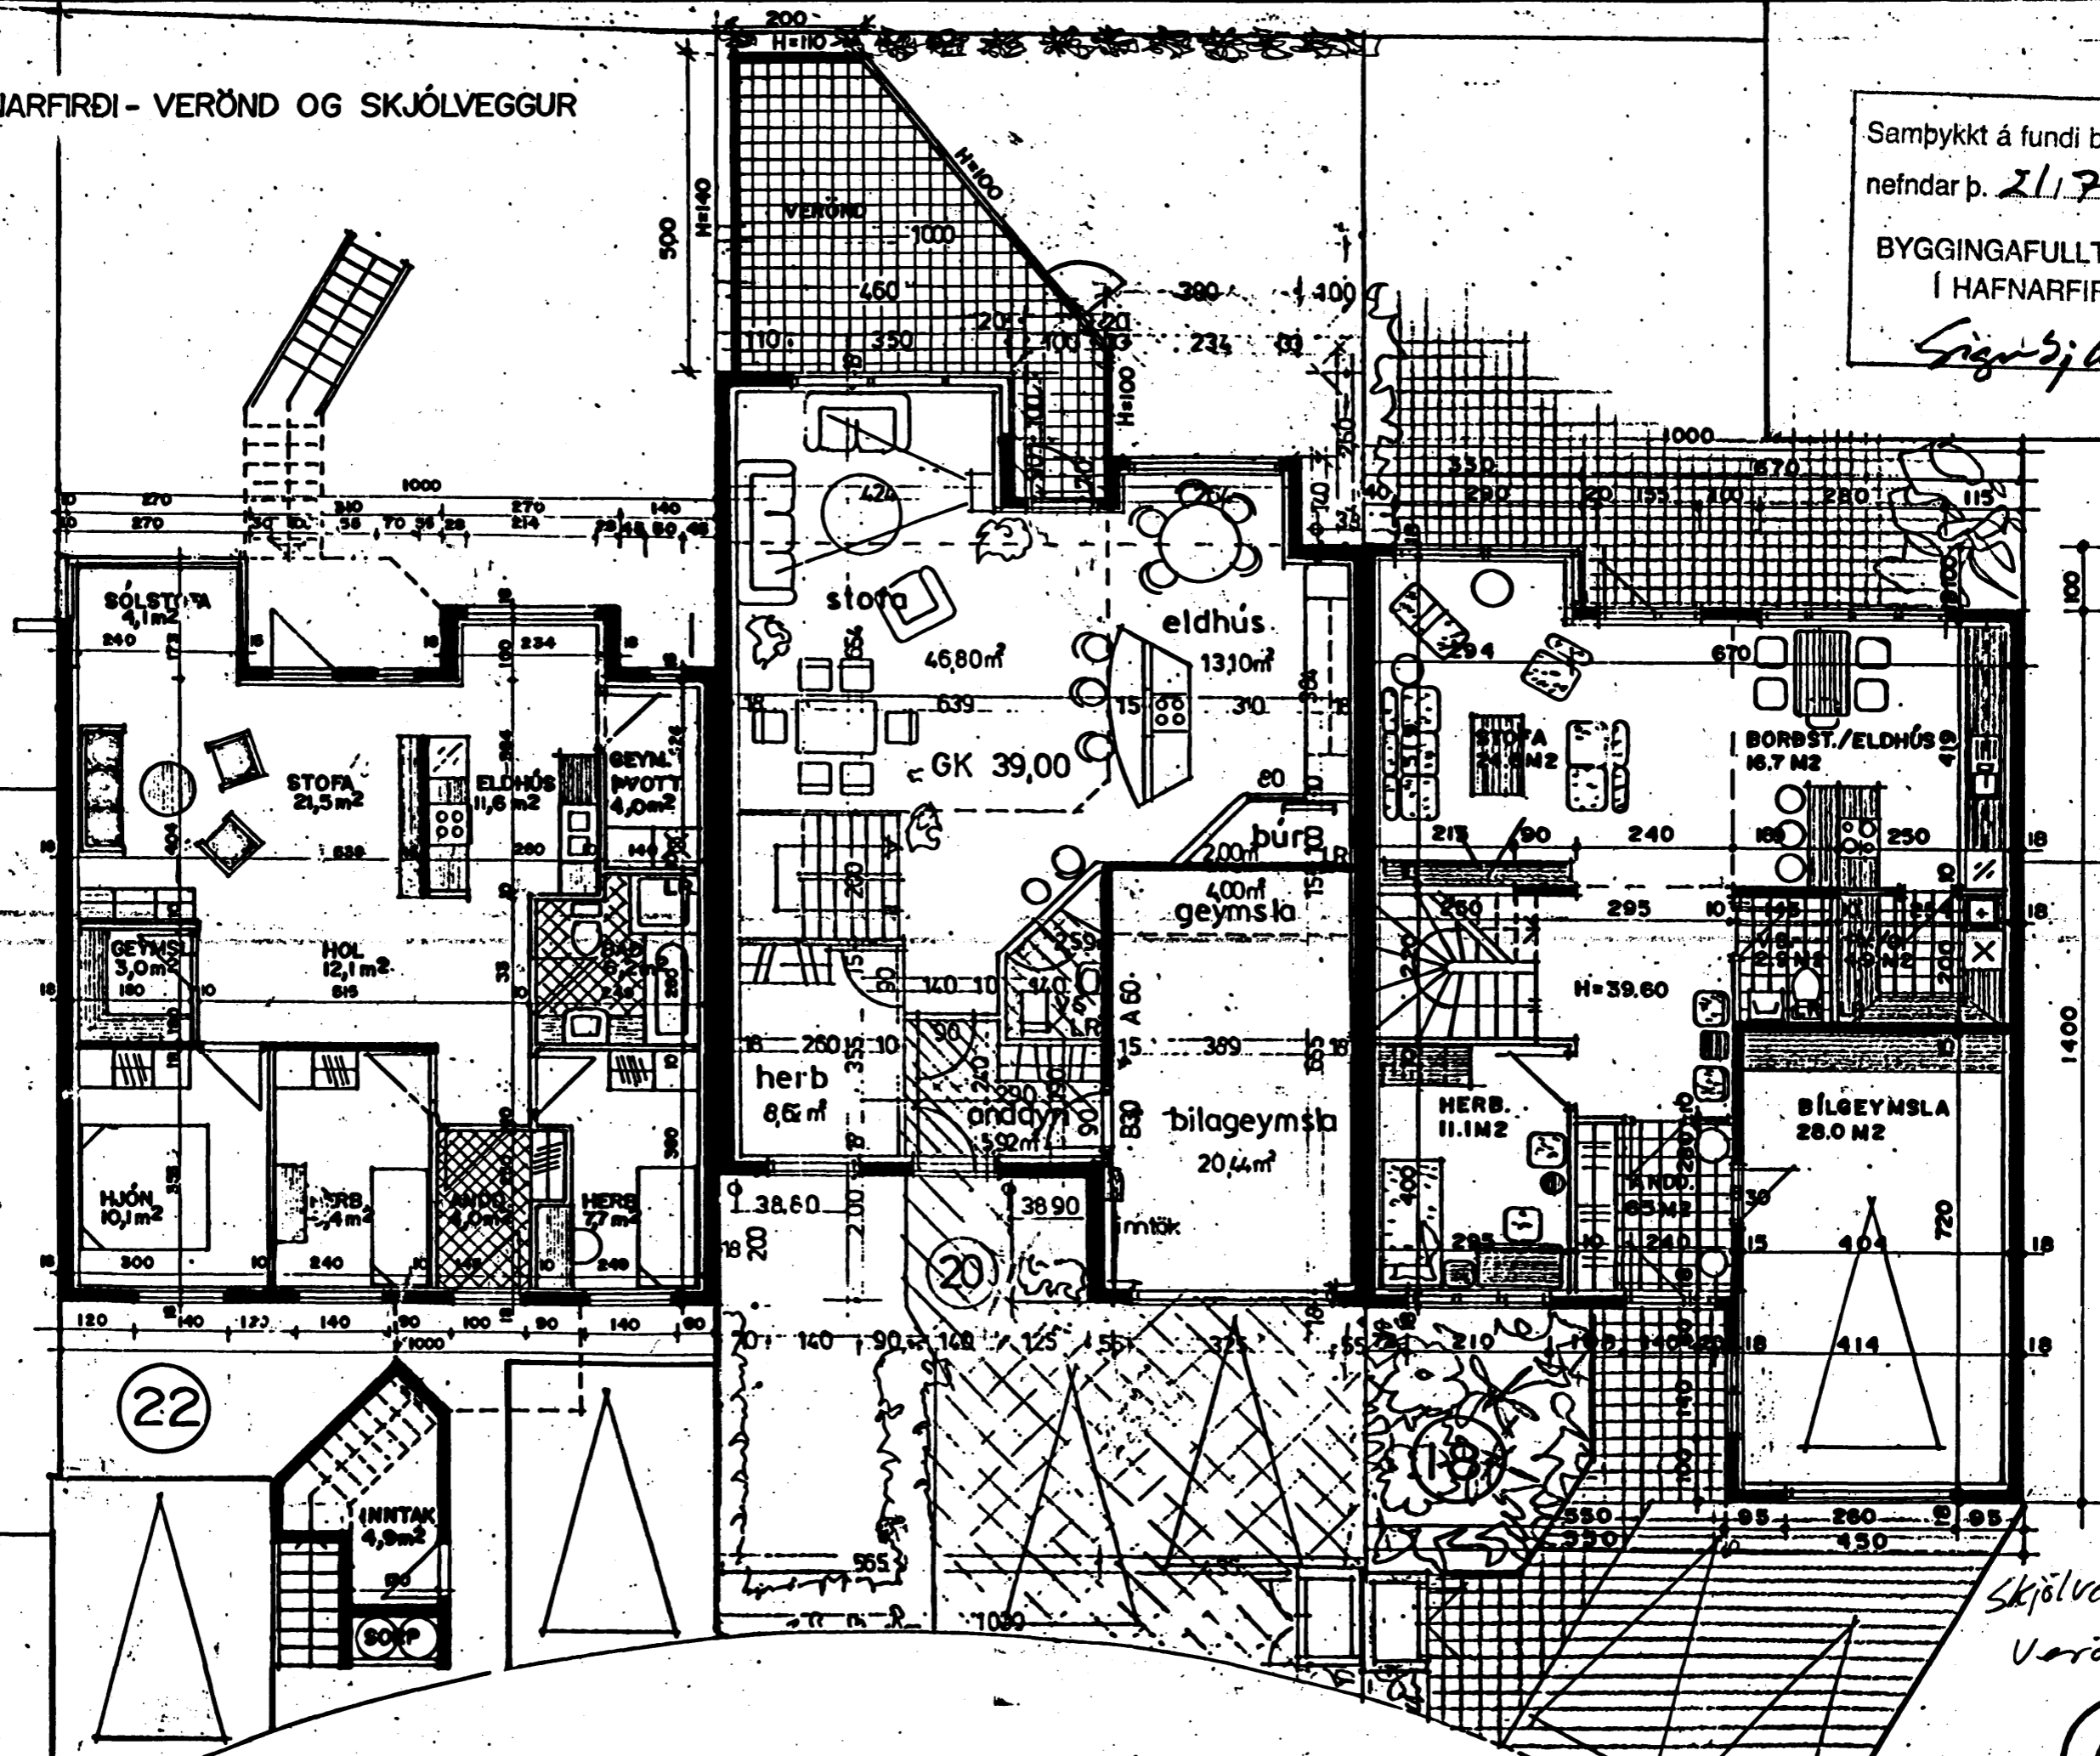

Skjólveggur +
Verönd.