



# OFNATAFLA ÁLFHOLT 20, HAFNARFIRÐI

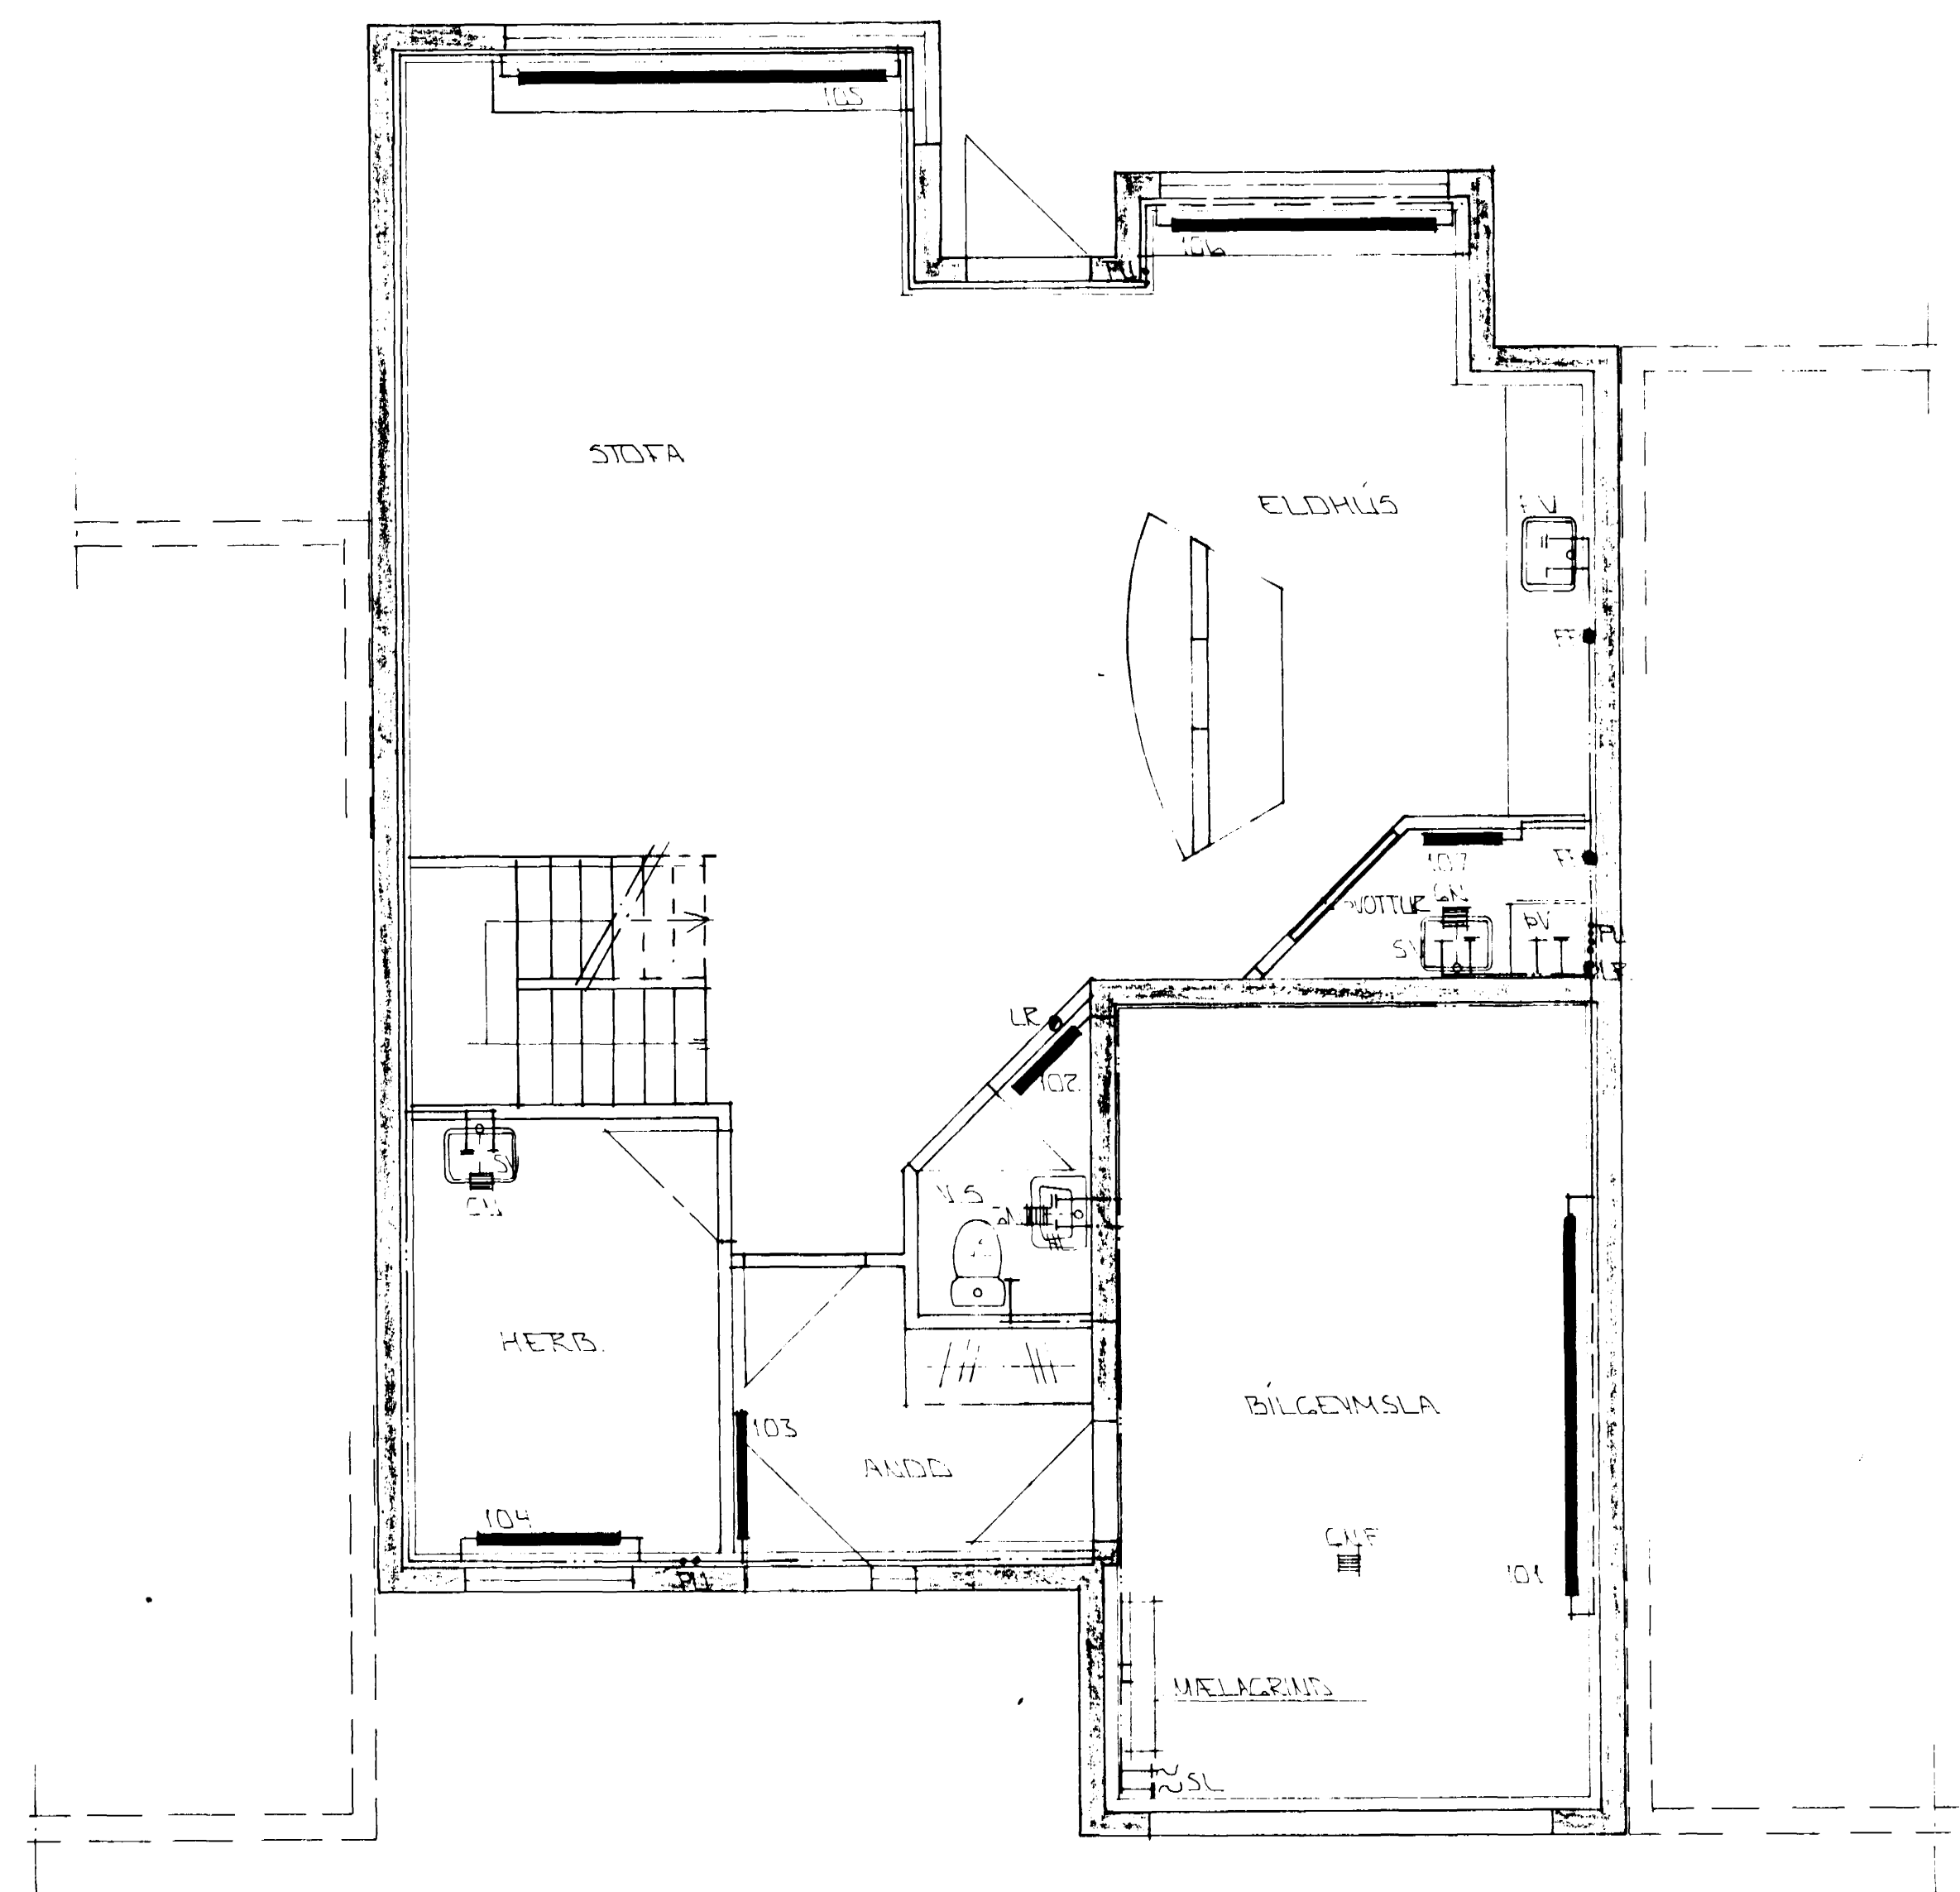

GRUNNMÁL 1 HÆÐAR 1:50

ofn nr.	Staðsetn	Hitaþörf kcal/h	m lengd	m hæð	teging
101	Bilgeymsla	2100	3000	700	A-D
102	V S	600	700	600	C-D
103	Anddyn	1000	1000	600	A-B
104	Herbergi	1100	1200	500	A-D
105	Stofa	4200	3000	280	A-D
106	Eldhús	2300	2100	280	A-D
107	Þvottur	600	600	600	C-D
201	Herbergi	800	500	300	C-D
202	Herbergi	800	500	300	C-D
203	Herbergi	900	800	300	A-D
204	Herbergi	1500	1700	300	A-D
205	Hol	2000	1700	600	A-D
206	Bað	1000	500	600	C-D
					18900

Áður en gengið er frá ofnþöntun skulu arkitekt og tæknifræðingur yfirfara ofn-  
 olnatilboðið og athuga ofnastærðir og afkastagetu ofna.  
 Hæð ofna undir gluggum skal vera 20 cm minni en bilið frá gólfu og upp undir sólbekk.

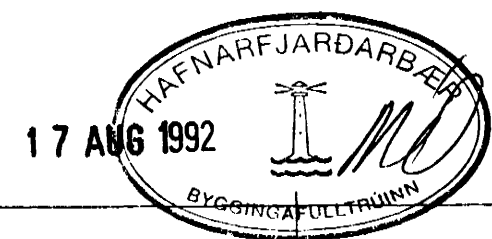

BR. NR.	DAGS	EDLI	BREYTINGAR	SIGN.
ÁLFHOLT 20 HAFNARFIRÐI HITA - VATNIS OG FRÆNNISLAGNIR 1. HÆÐAR MÆLIKV. 1 : 50				DAGS JÚLÍ '92 HANNA B TEIKNAD GH VERK NR 9219
SIGURÐUR ÞORLEIFSSON TEKNIFRÆÐINGUR F.T.F.I. STRANDGÖTU 41 HAFNARFIRÐI SÍMI 54751/54255				BLAD NR. 2-03