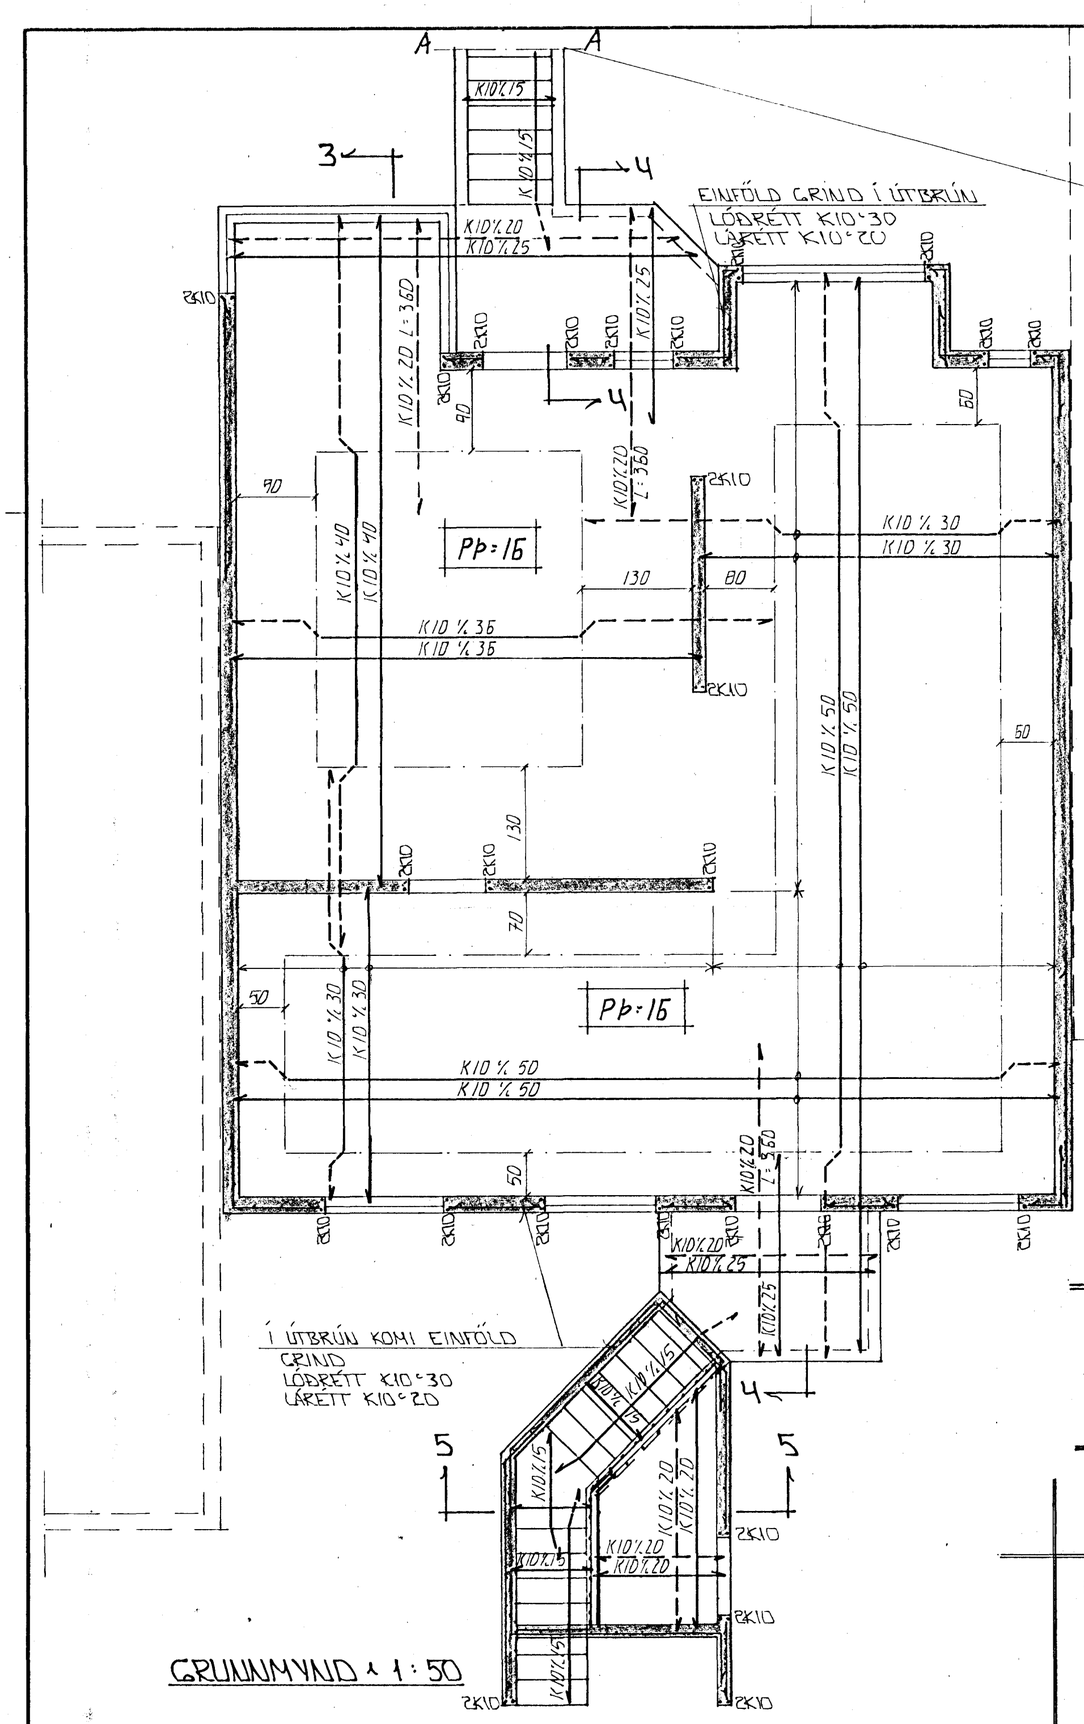

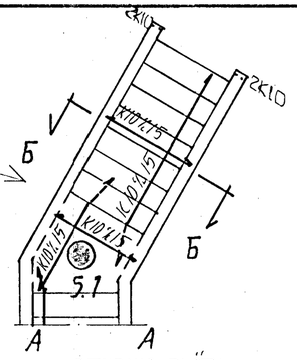

SÚLA 1.1:20

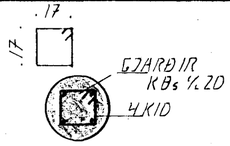

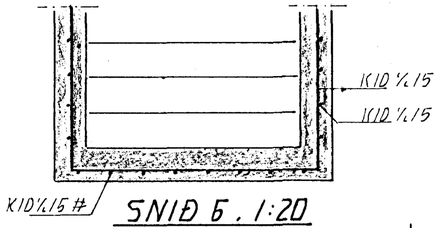

SNIÐ Б . 1:20

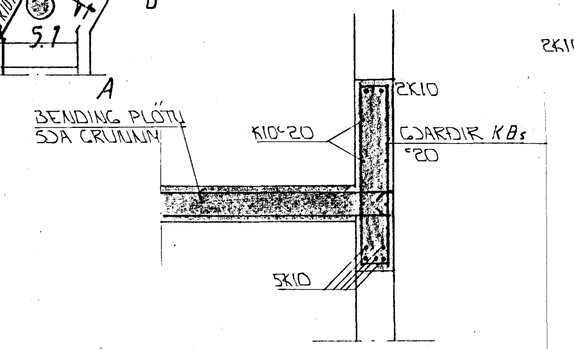

SNIÐ 3 - 3 1:20

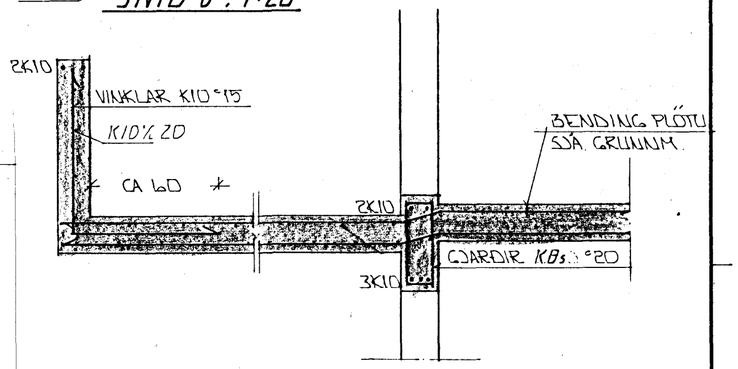

SNIÐ 4-4 1:20

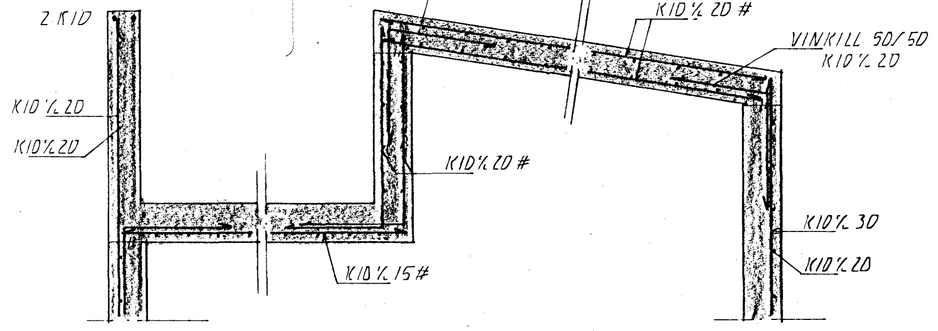

SNIÐ 5-5 1:20

GRUNNMYND 1:50

STEYPA:
S > 250
VS ≤ 0.5
LOFT ≥ 6%
SEMENT ≥ 300 KG/M³

SKÝRINGAR

ALMENNAR SKÝRINGAR SJÁ BL. NR. 1-01.

HAFNARFJARÐARBÆR
11 JAN 1993
BYGGINGAFULLTRÚINN

BR.NR.	DAGS	EÐLI BREYTINGAR	SIGN.

ÁLFHOLT 22 HAFNARFIRÐI

BENDING VEGGJA Í HÆÐAR.
BENDING PLÖTU YFIR Í HÆÐ. - SNIÐ

MÆLIKV. 1:20 & 1:50

SIGURÐUR ÞORLEIFSSON TÆKNIFRÆÐINGUR F.T.F.Í.
STRANDGÖTU 11 HAFNARFIRÐI SÍMI 54751/54255

DAGS.	15. OKT. 92
HANNAÐ	Á.Þ.
TEIKNAÐ	Á.Þ.
VERK NR.	9247
BLAÐ NR.	1-03