GRUNNMYND PLÖTU YFIR 2. HÆÐ
ÁLFHOLT 24

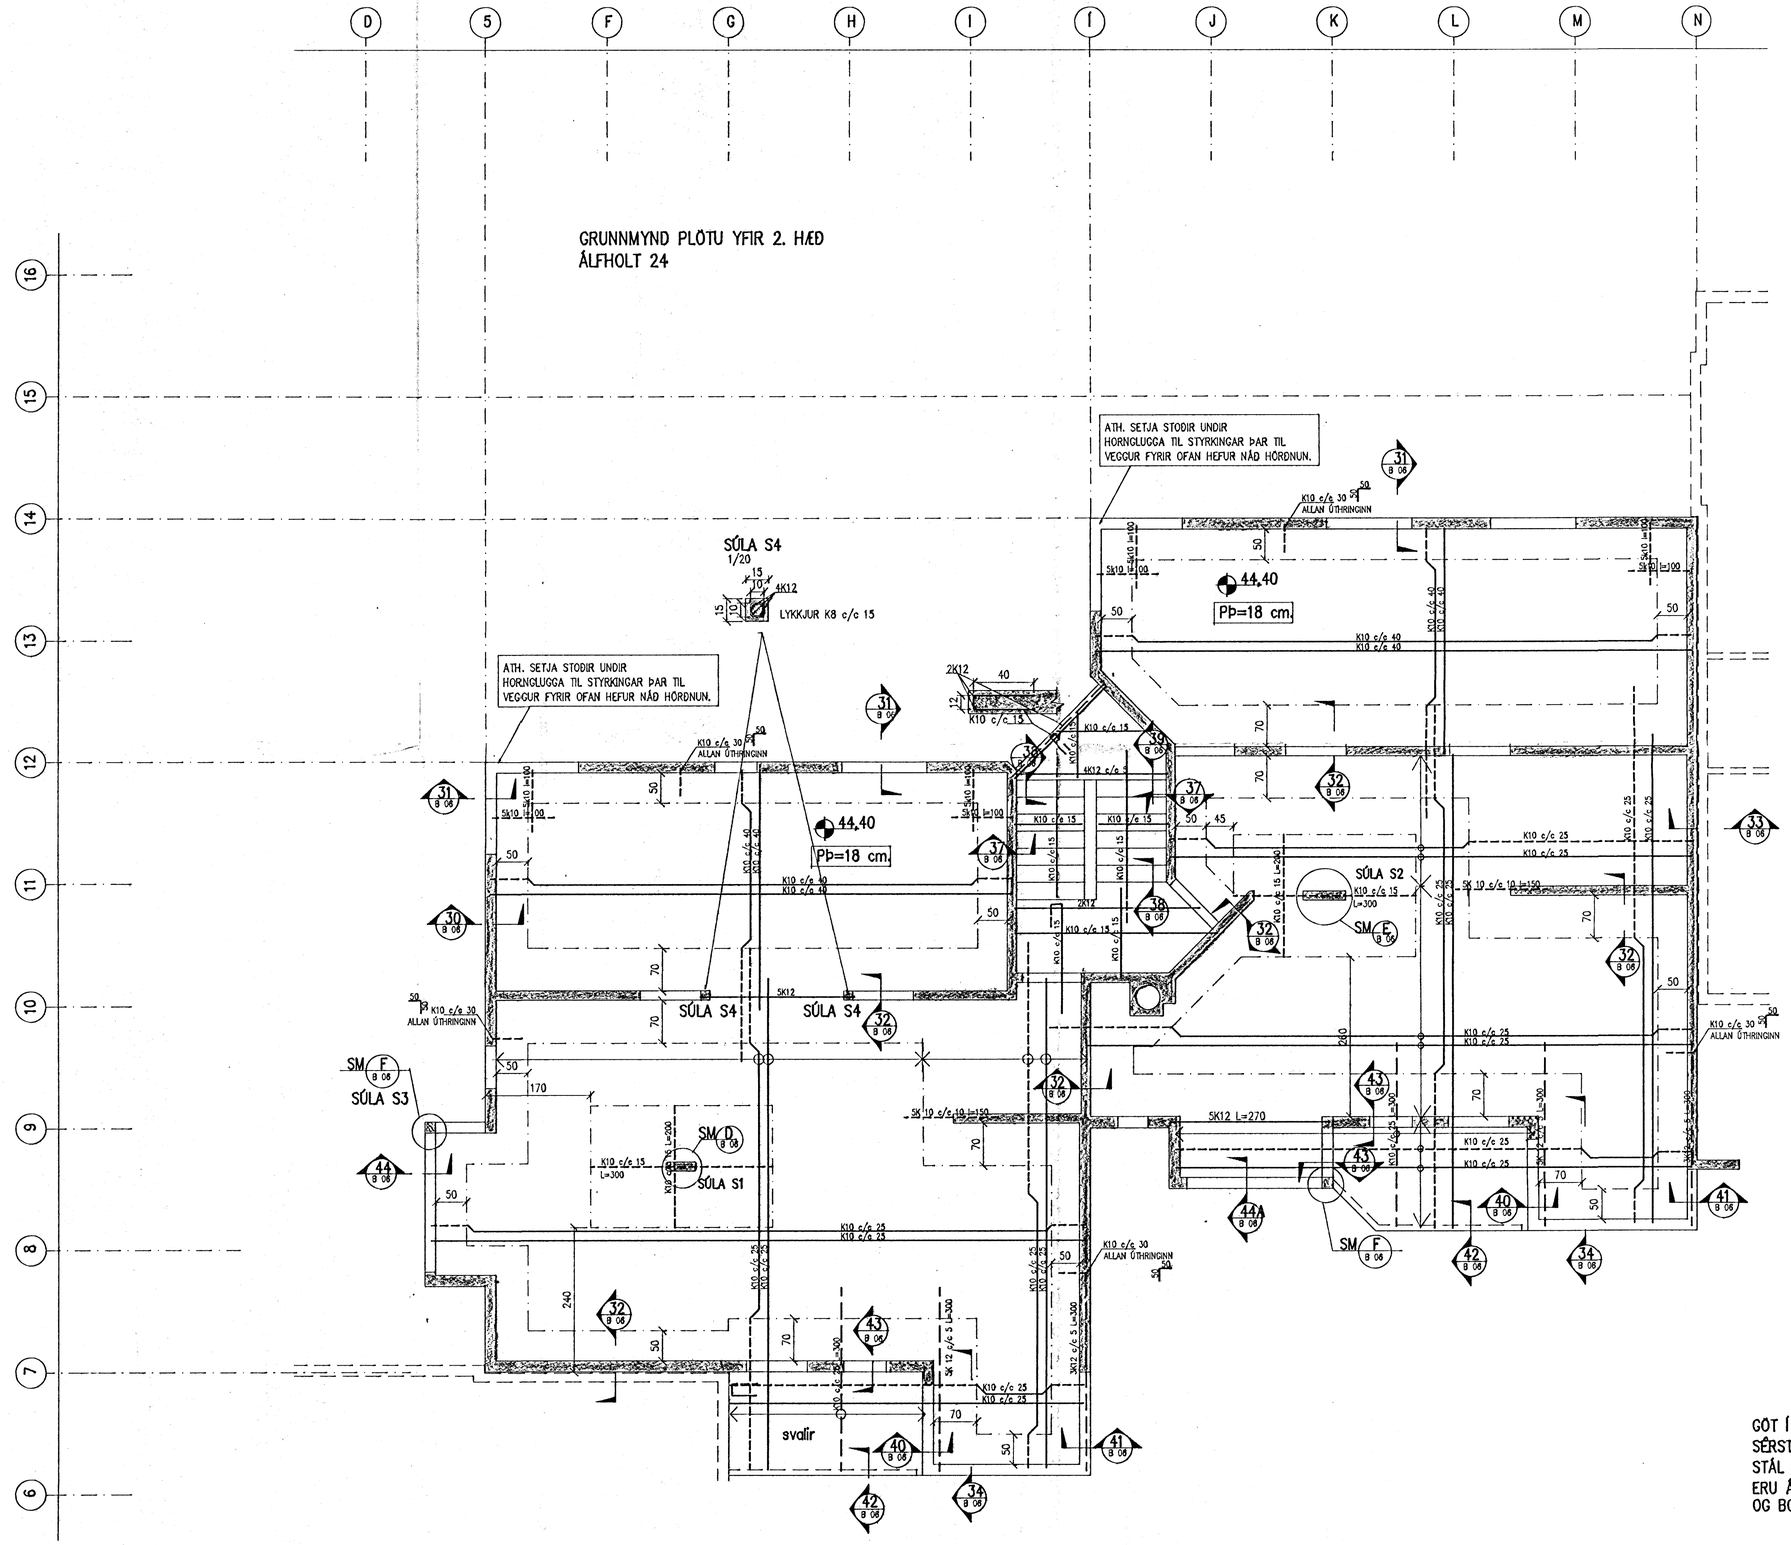

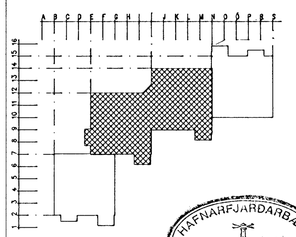

HAFNARFJARÐARBÆR
14 FEB 1991
BYGGINGAFULLTRÚINN

GÖT Í PLÖTU ERU SÝND Á SÉRSTÖKU GATAPLANI. STÁL OG STEYPUSKÝRINGAR ERU Á TEIKNINGU B 02 OG B06

al-mennt
HÁTEIGSVEGI 7, 105 REYKJAVÍK
TÆKNIFRÆÐISTOFA ÁGÚSTAR BIRGISSONAR, 91-22344
FAGVERK -- TEIKNISTOFA sf., 91-22266
VERKFRÆÐIÞJÓNUSTA GISSURAR PÁLSSONAR, 91-626610

VERKHEITI:

ÁLFHOLT 22-26
HAFNARFIRÐI

EFNI: BURÐAVIRKI :
BENDING PLÖTU YFIR 2. HÆÐ
ÁLFHOLT 24

MÆLIKVARÐI: 1/50 , 1/20
DAGS: JAN '91
BREYTT:
TEIKNING NR.: B 08-24
HANNAÐ: ÁGÚST B
VERK NR.:
SAMÞ.: Ágúst Birgisson

TÖLVUSKRÁ: \ALFHOLT\B08-24