RÚMMYND LAGNA 1/50

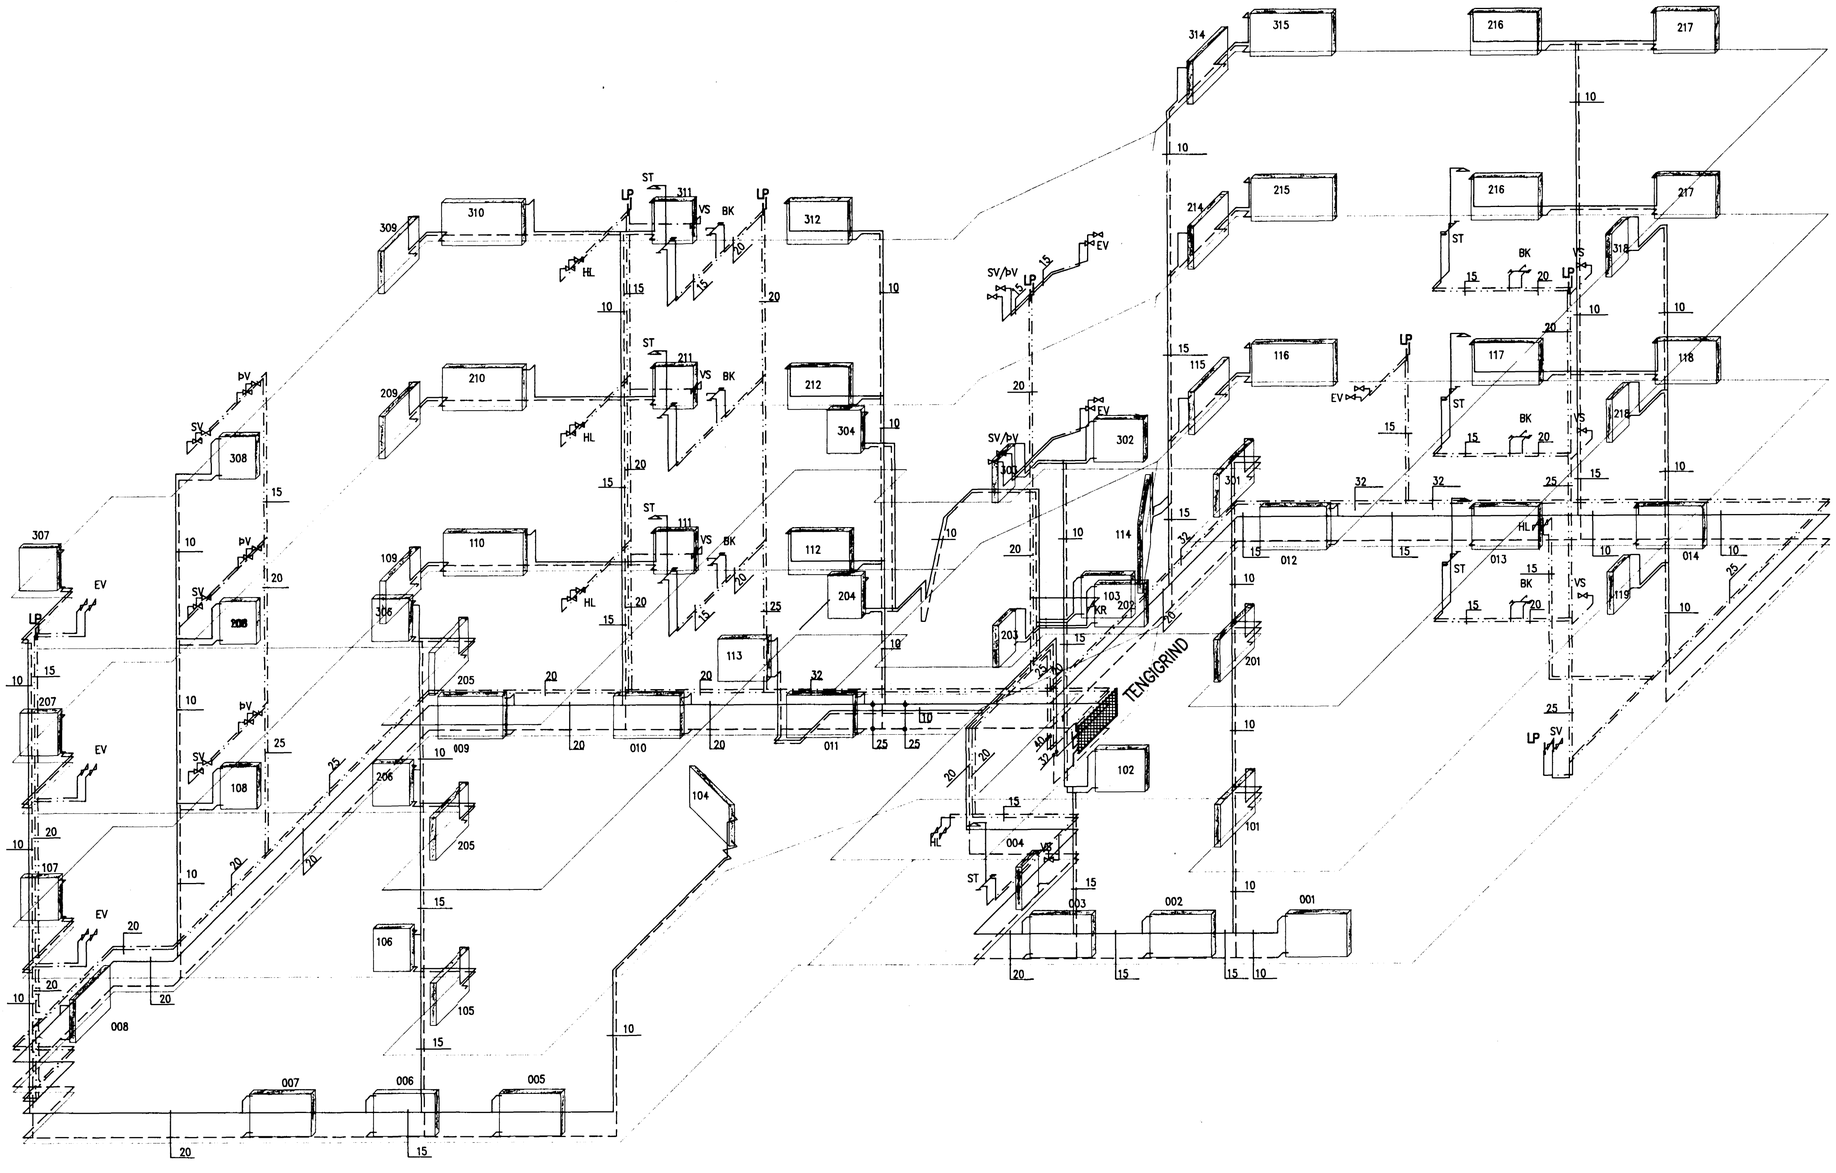

HAFNARFJARÐARBÆR
BYGGINGAFULLTRÚINN
25 OKT. 1993

Ágúst Birgisson
tæknifræðingur
Suðurlandsbraut 48 v. Faxafen
sími 682244 símboði 984-52696
myndsendir 682296
kt. 160557-4199

verk: Álfholt 24
Hafnarfirði
efni: RÚMMYND LAGNA
mælikvarði: 1/50
dags: ágúst 1993
teikning nr. L-08