

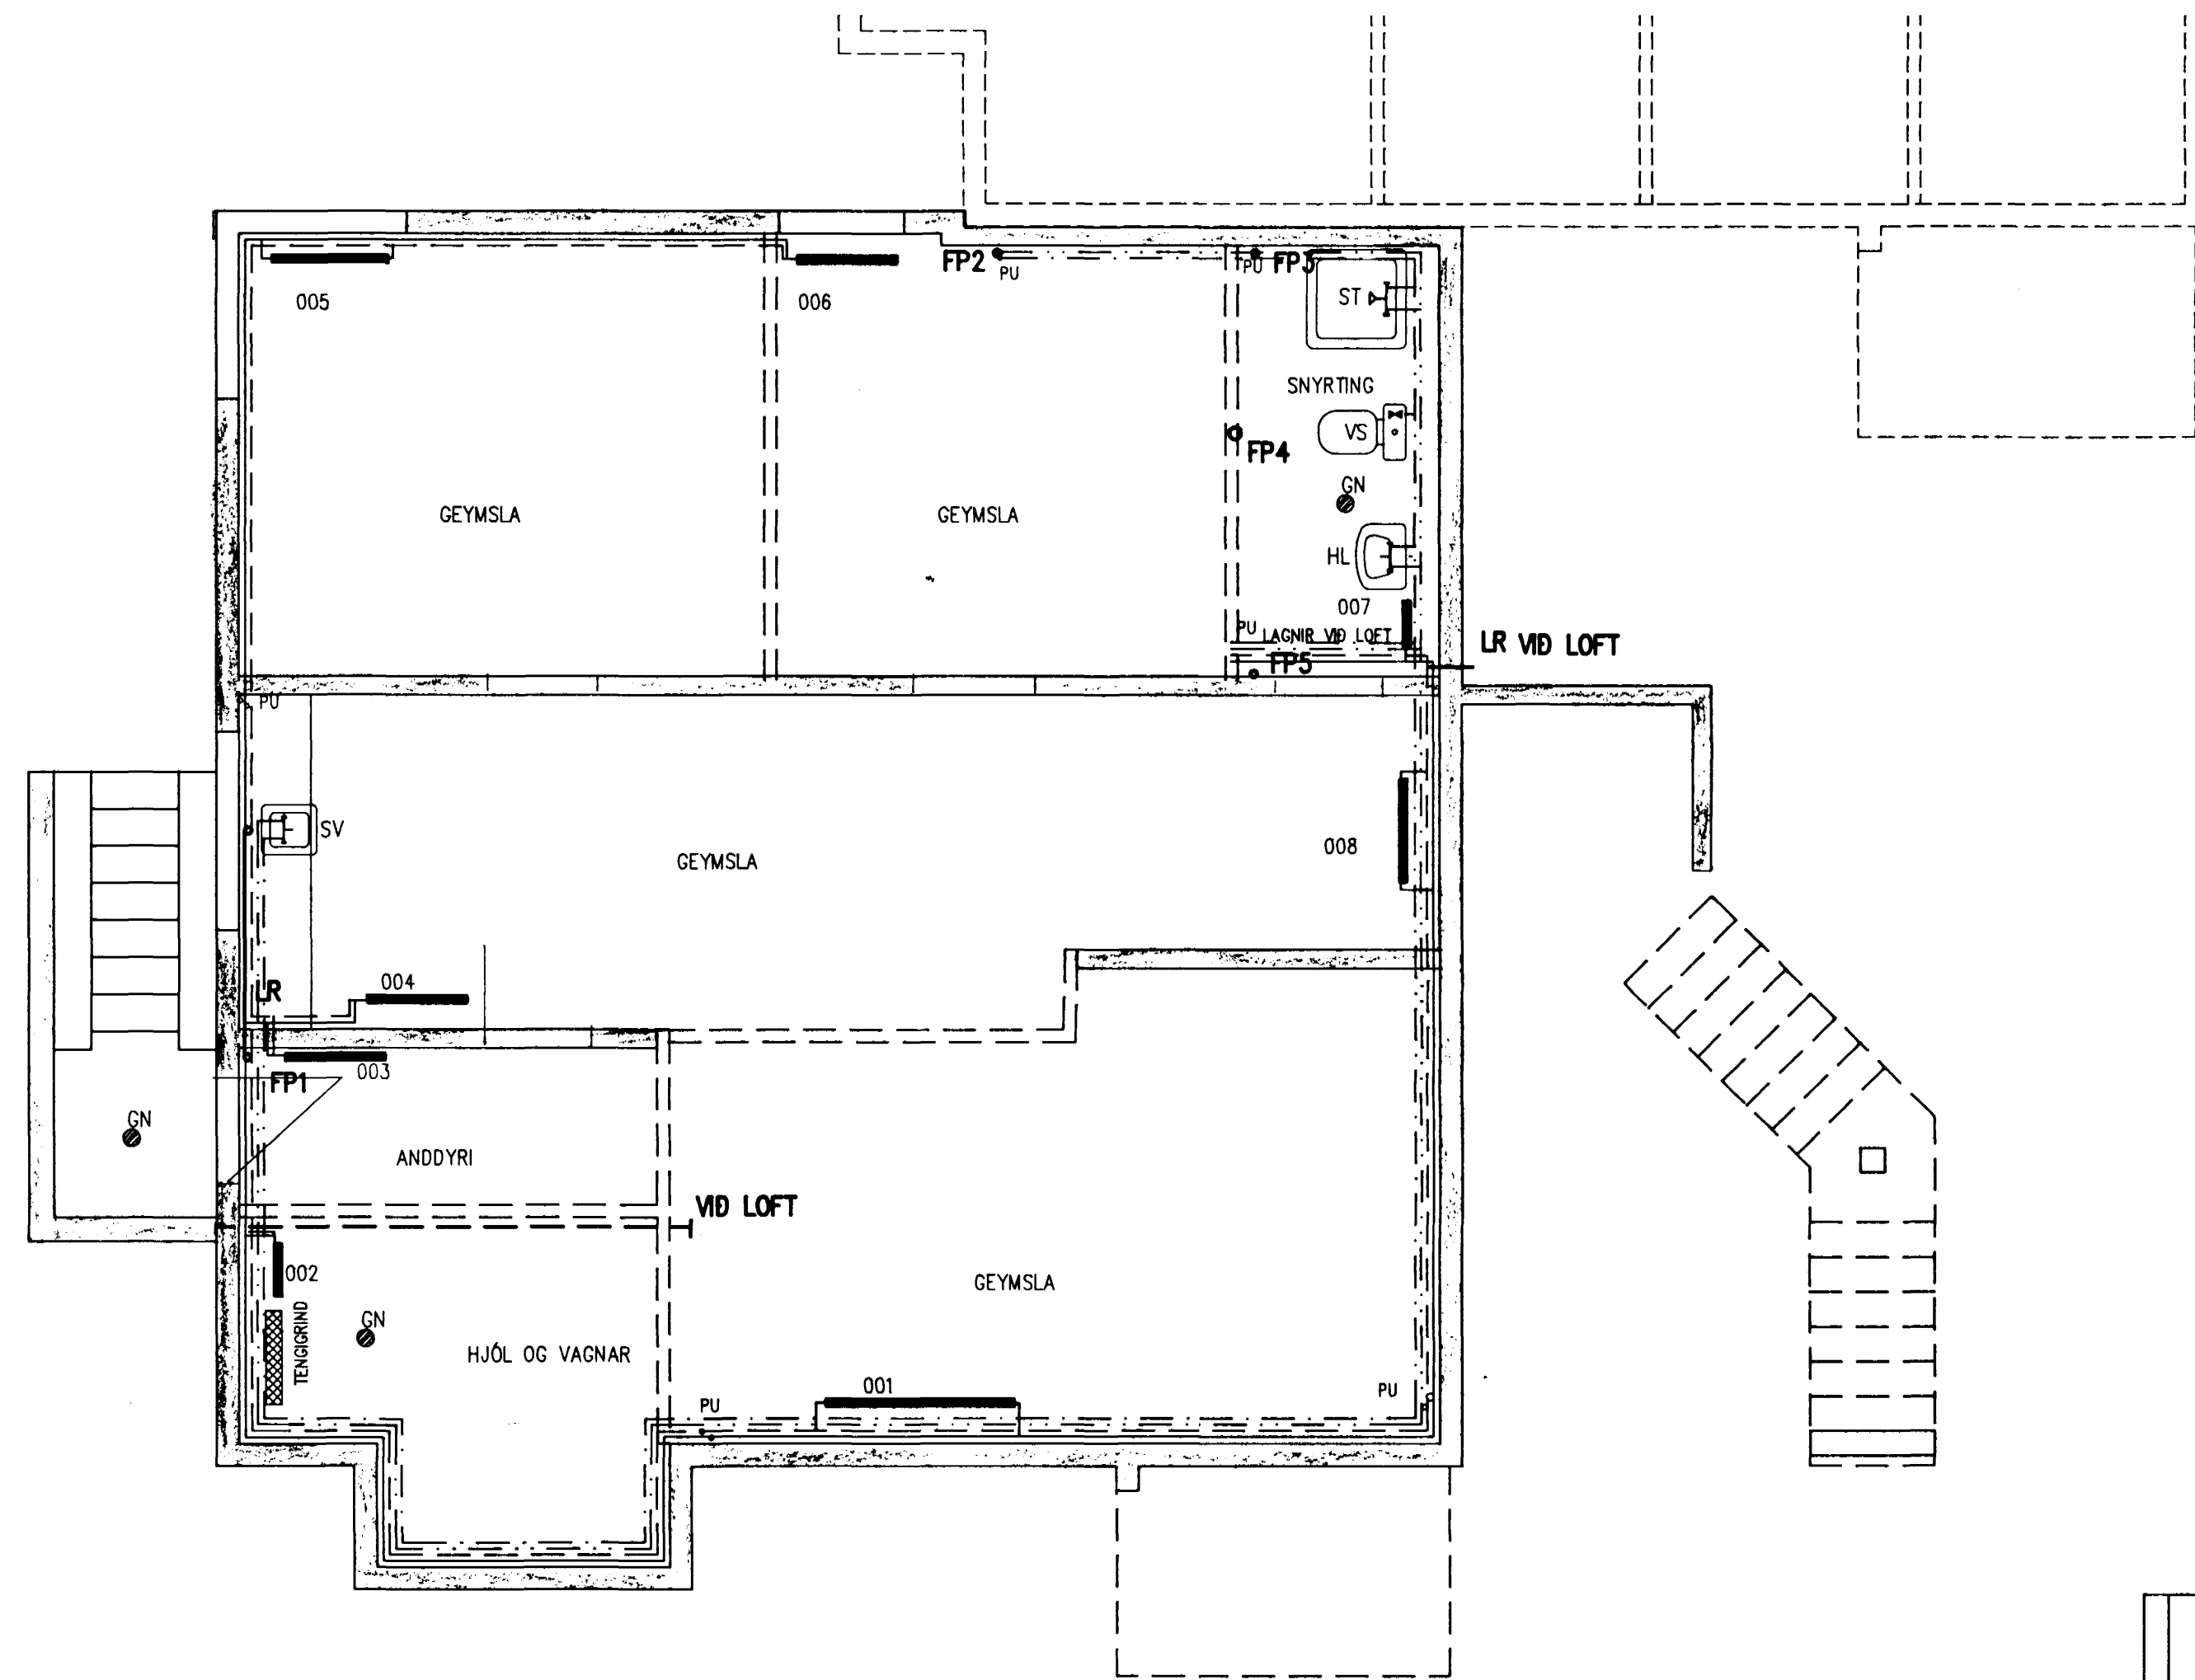


kjallari

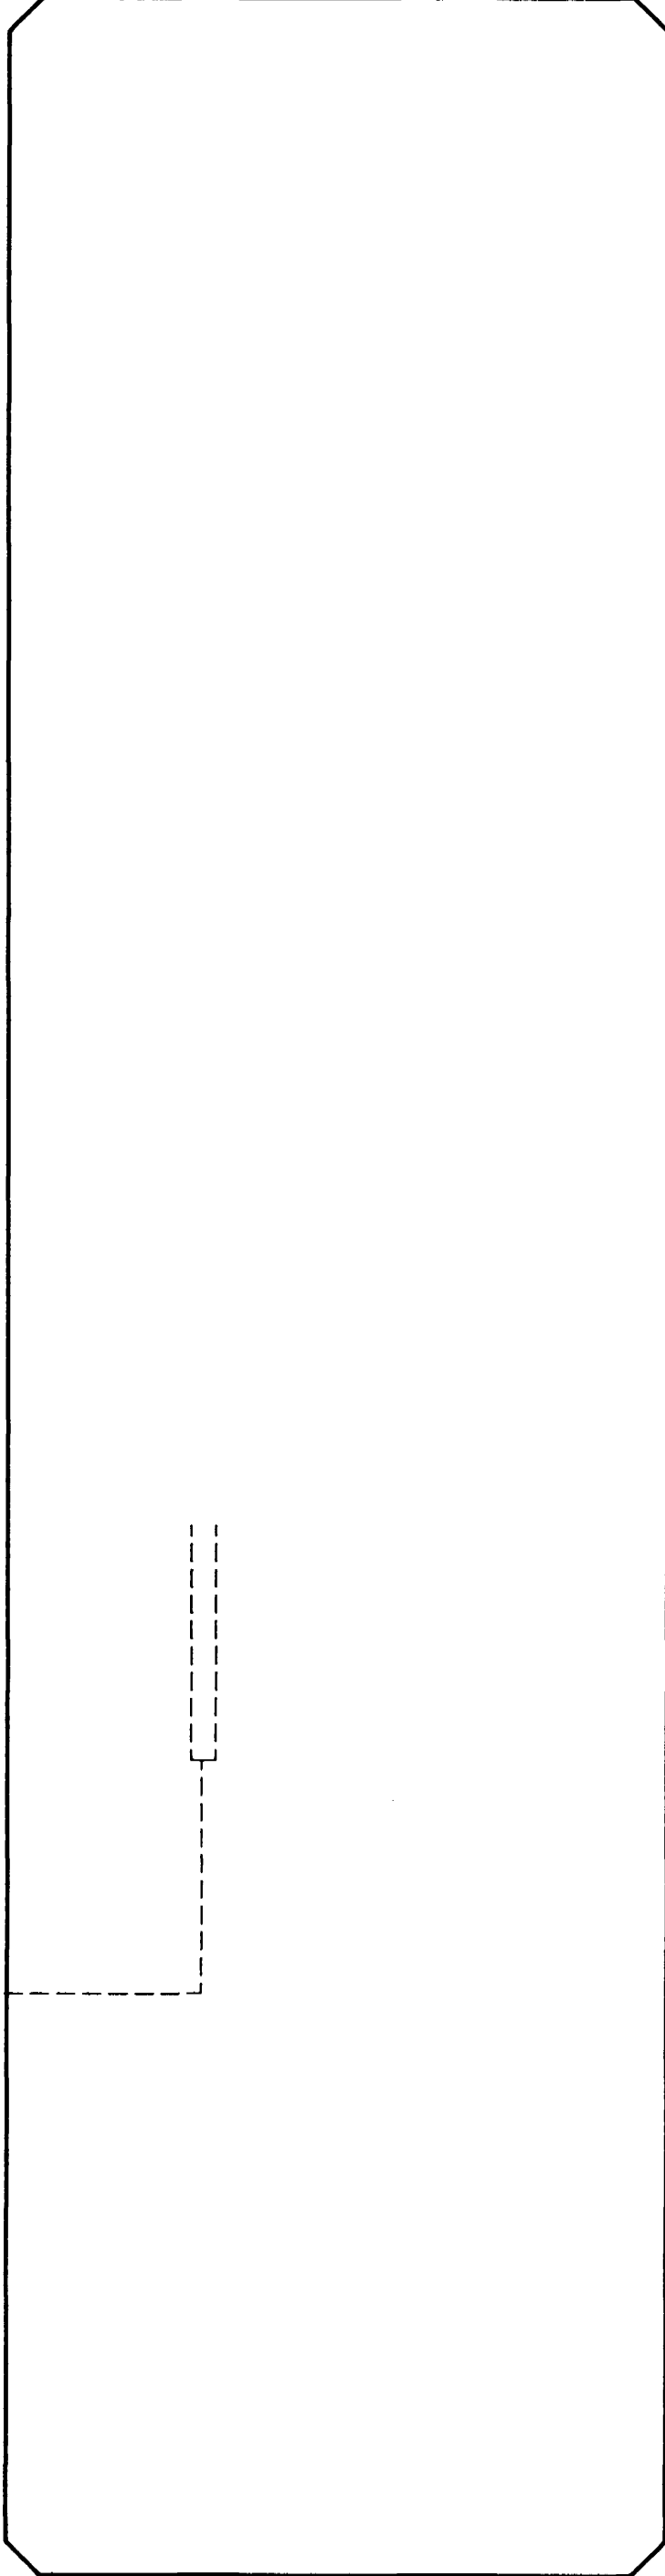

1 hæð

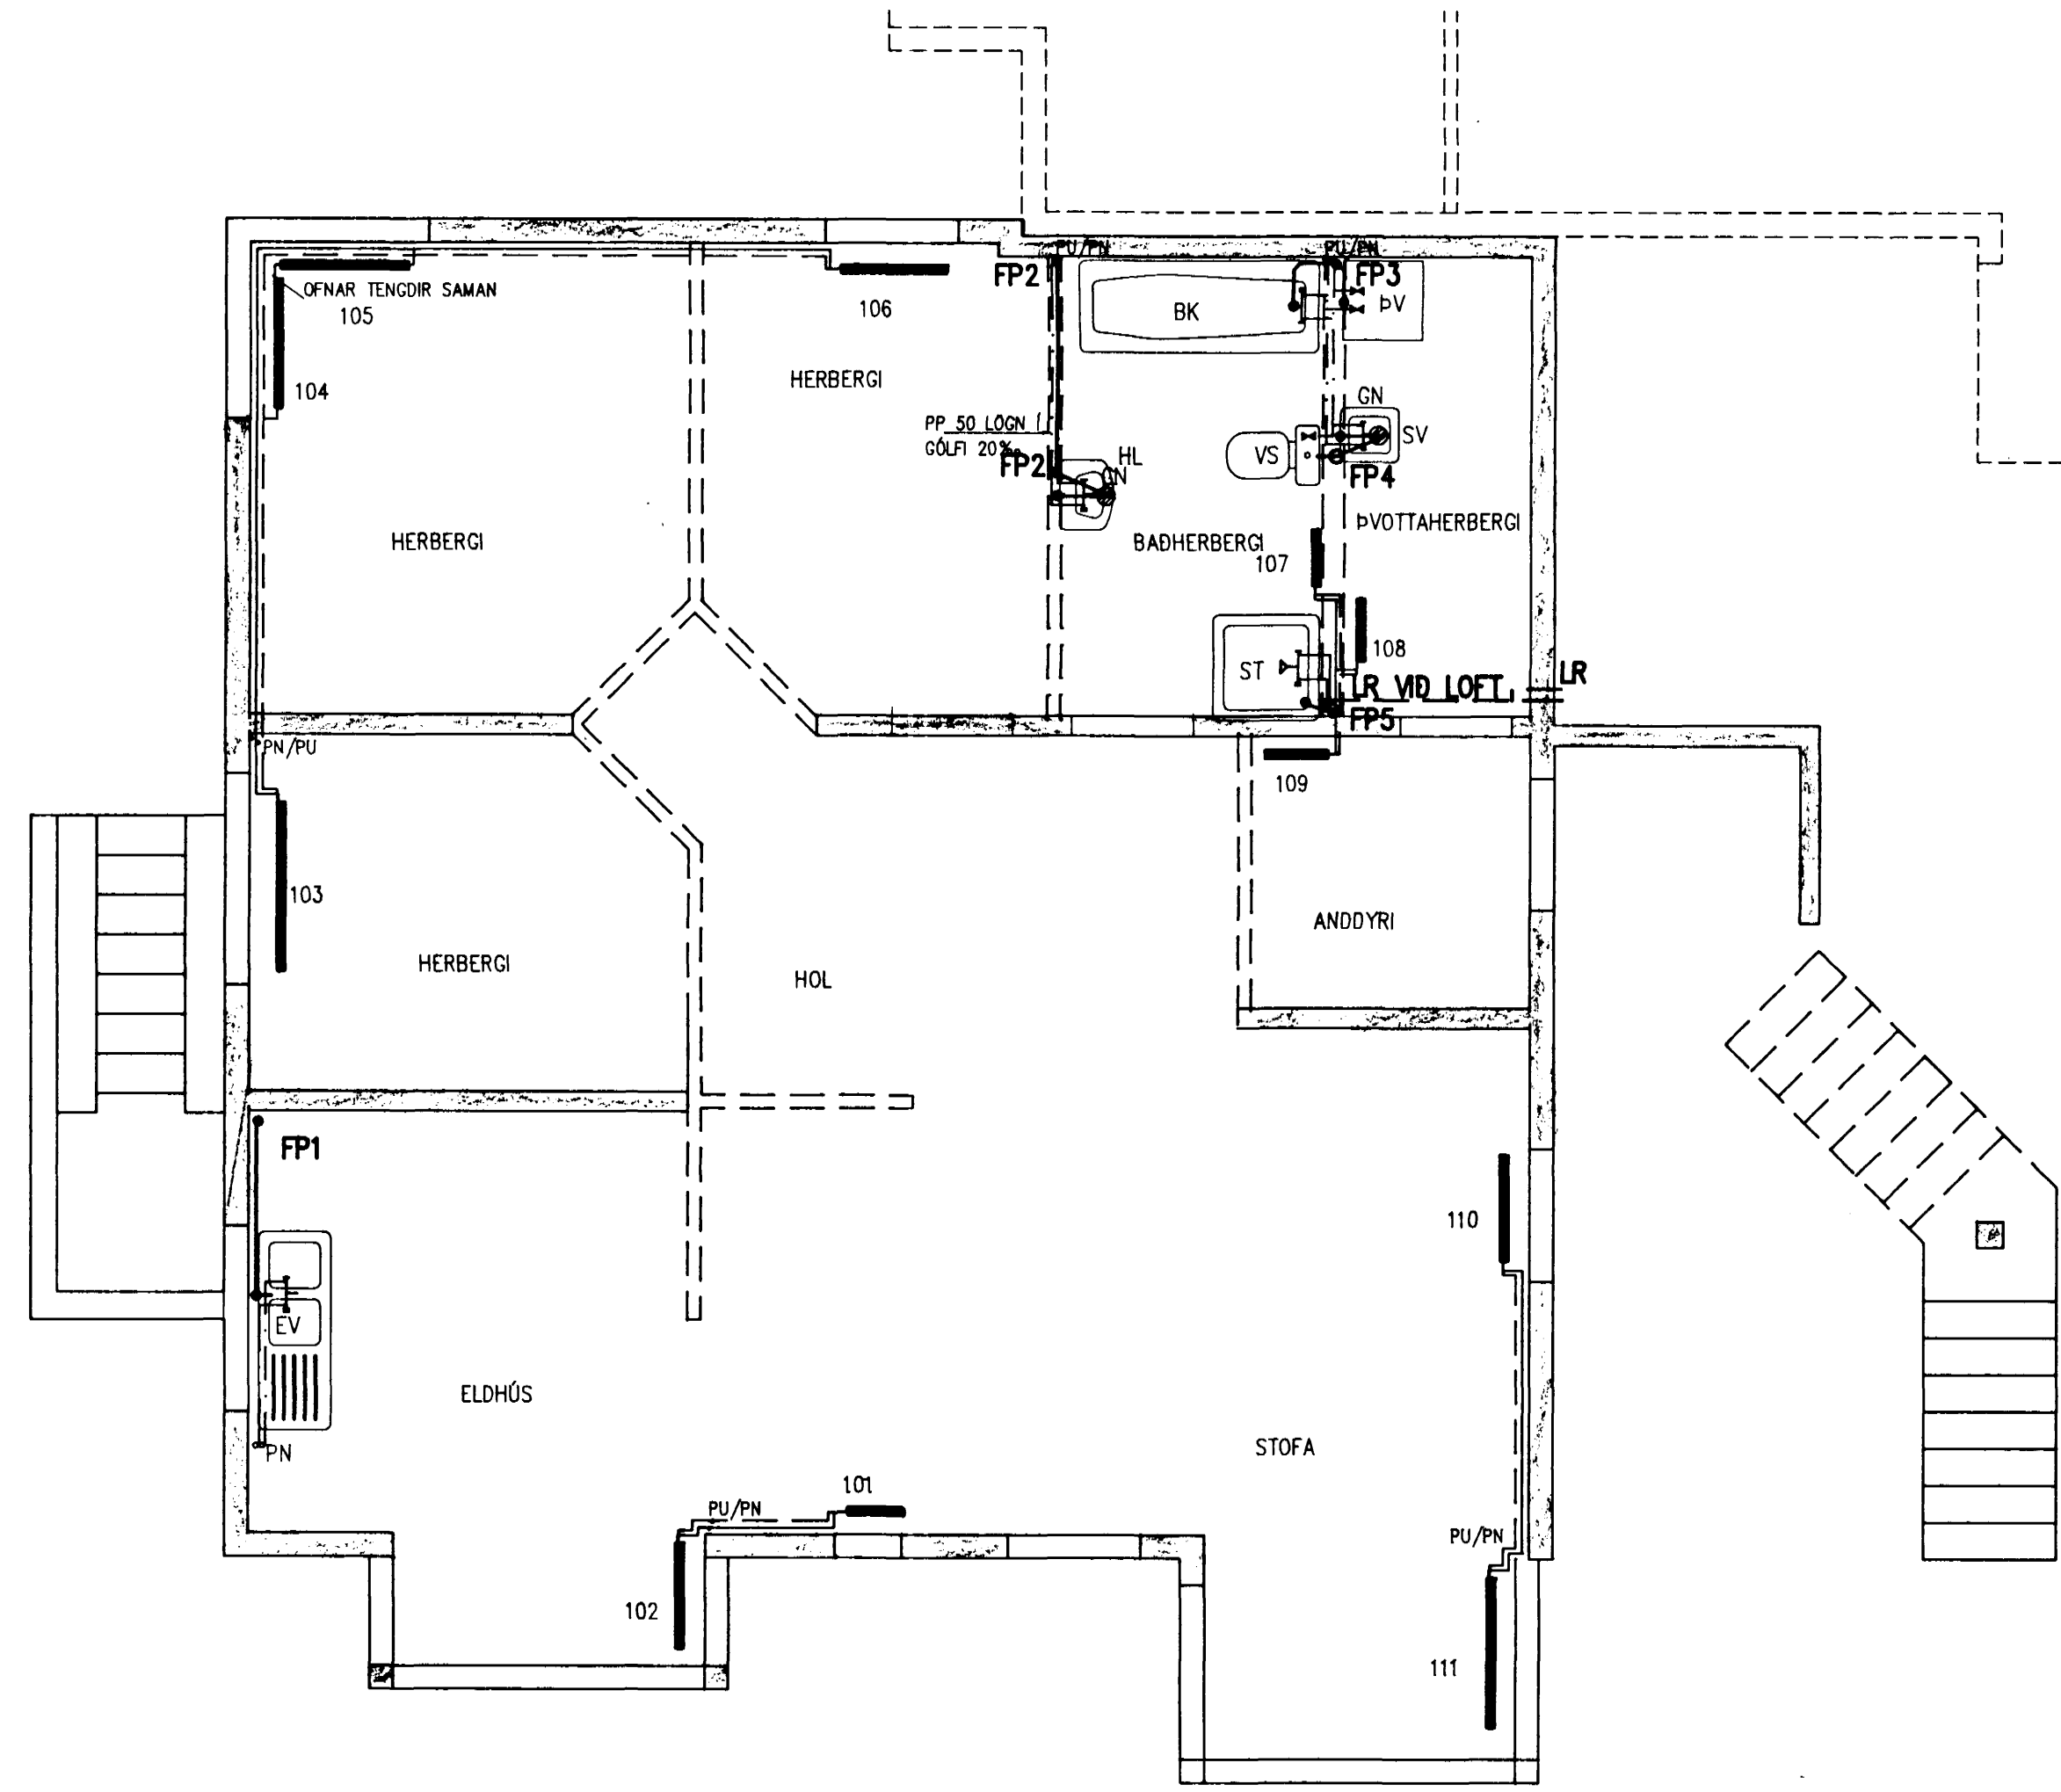

al-mennt
 VERKFRÆÐISTOFA
 HÁTEIGSVÆG 7, 105 REYKJAVÍK
 ÁGÓST BIRGISSON 622244
 GISSUR PÁLSSON 626610

VERKHEIT:
ÁLFHOLT 26
HAFNARFIRÐI

Efni: **HITA OG ÞRIFALAGNIR:**
GRUNNMYND LAGNA

MÆLIKVARDI: 1/50
 DAGS: JANÚAR 1993
 BREYTT: TEIKNING NR.: L 03
 HANNAÐ: ÁB
 SAMP: *[Signature]*

