



2.hæð

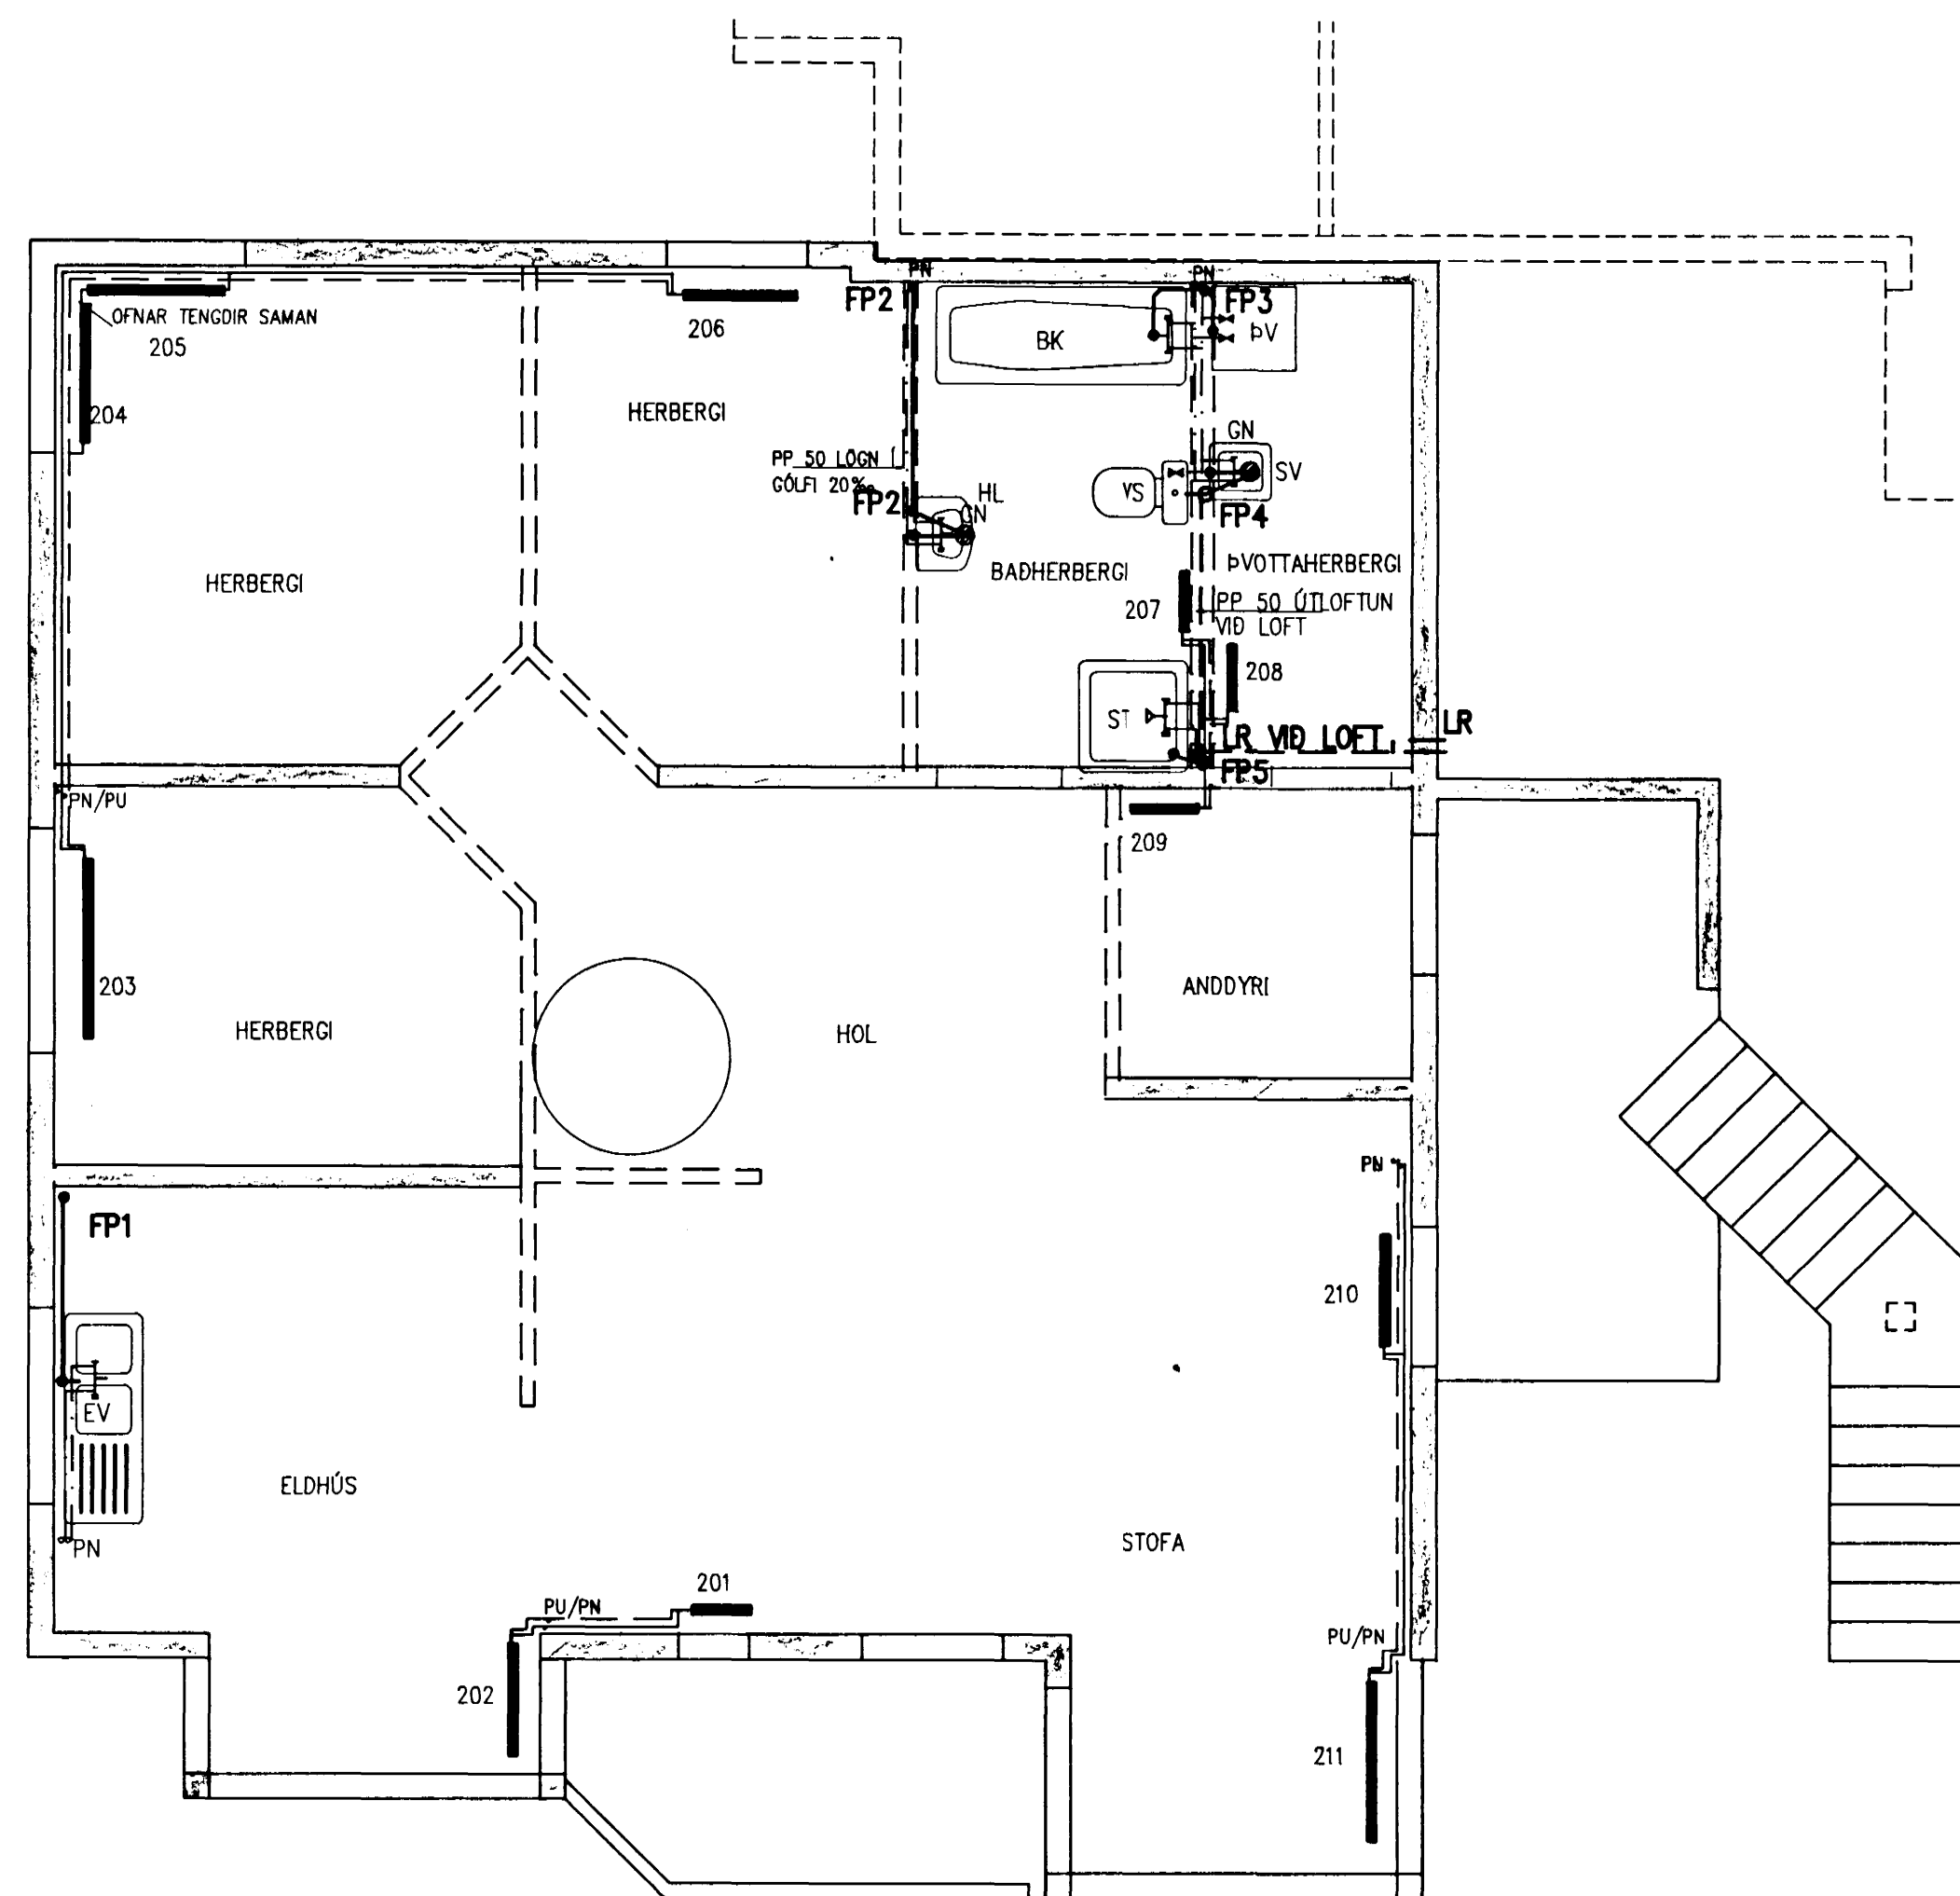

3.hæð

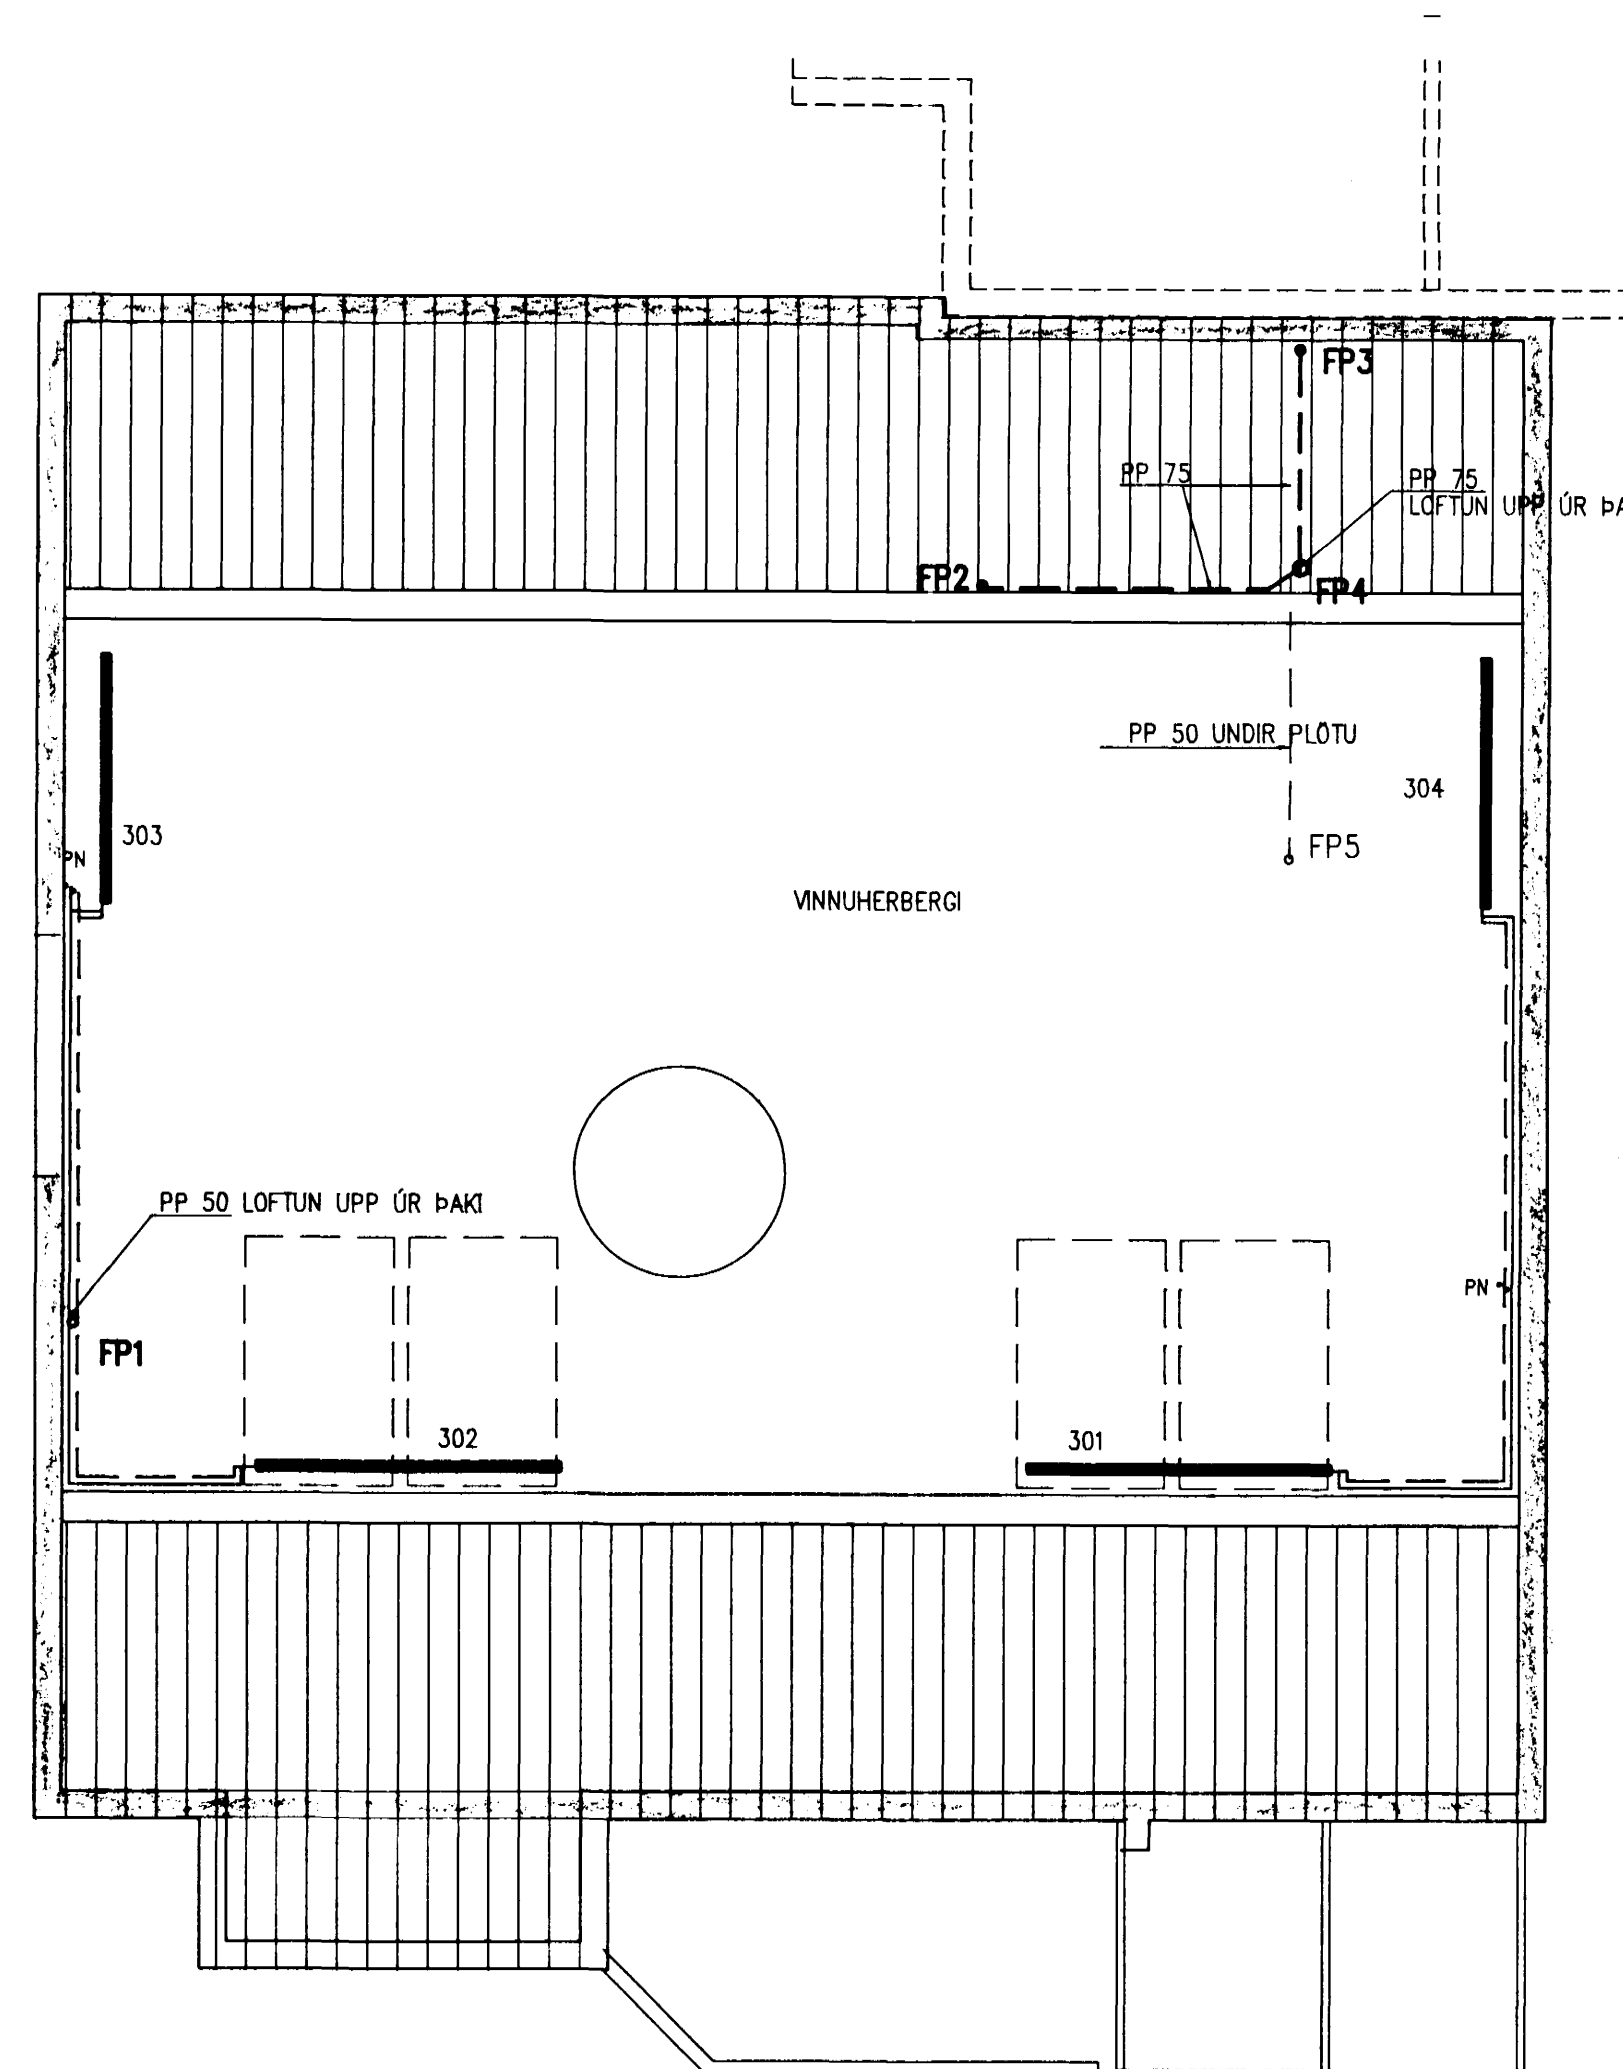

VERKHEITI:
ÁLFHOLT 26
HAFNARFIRÐI

EFNI: HITA OG ÞRIFALAGNIR:
GRUNNMYND LAGNA

MÆLKVÆRDI: 1/50
DAGS: JANÚAR 1993
BREYTT:
HANNAD: ÁB
SAMP: *Pjetur Birgisson*

TEKNING NR.: L 04

