


Samþykkt á fundi bygginga-
 nefndar þ. 7.8.1991
 BYGGINGAVALTRÚNN
 Í HAFNARFIRÐI
 Sigurþór Hall.

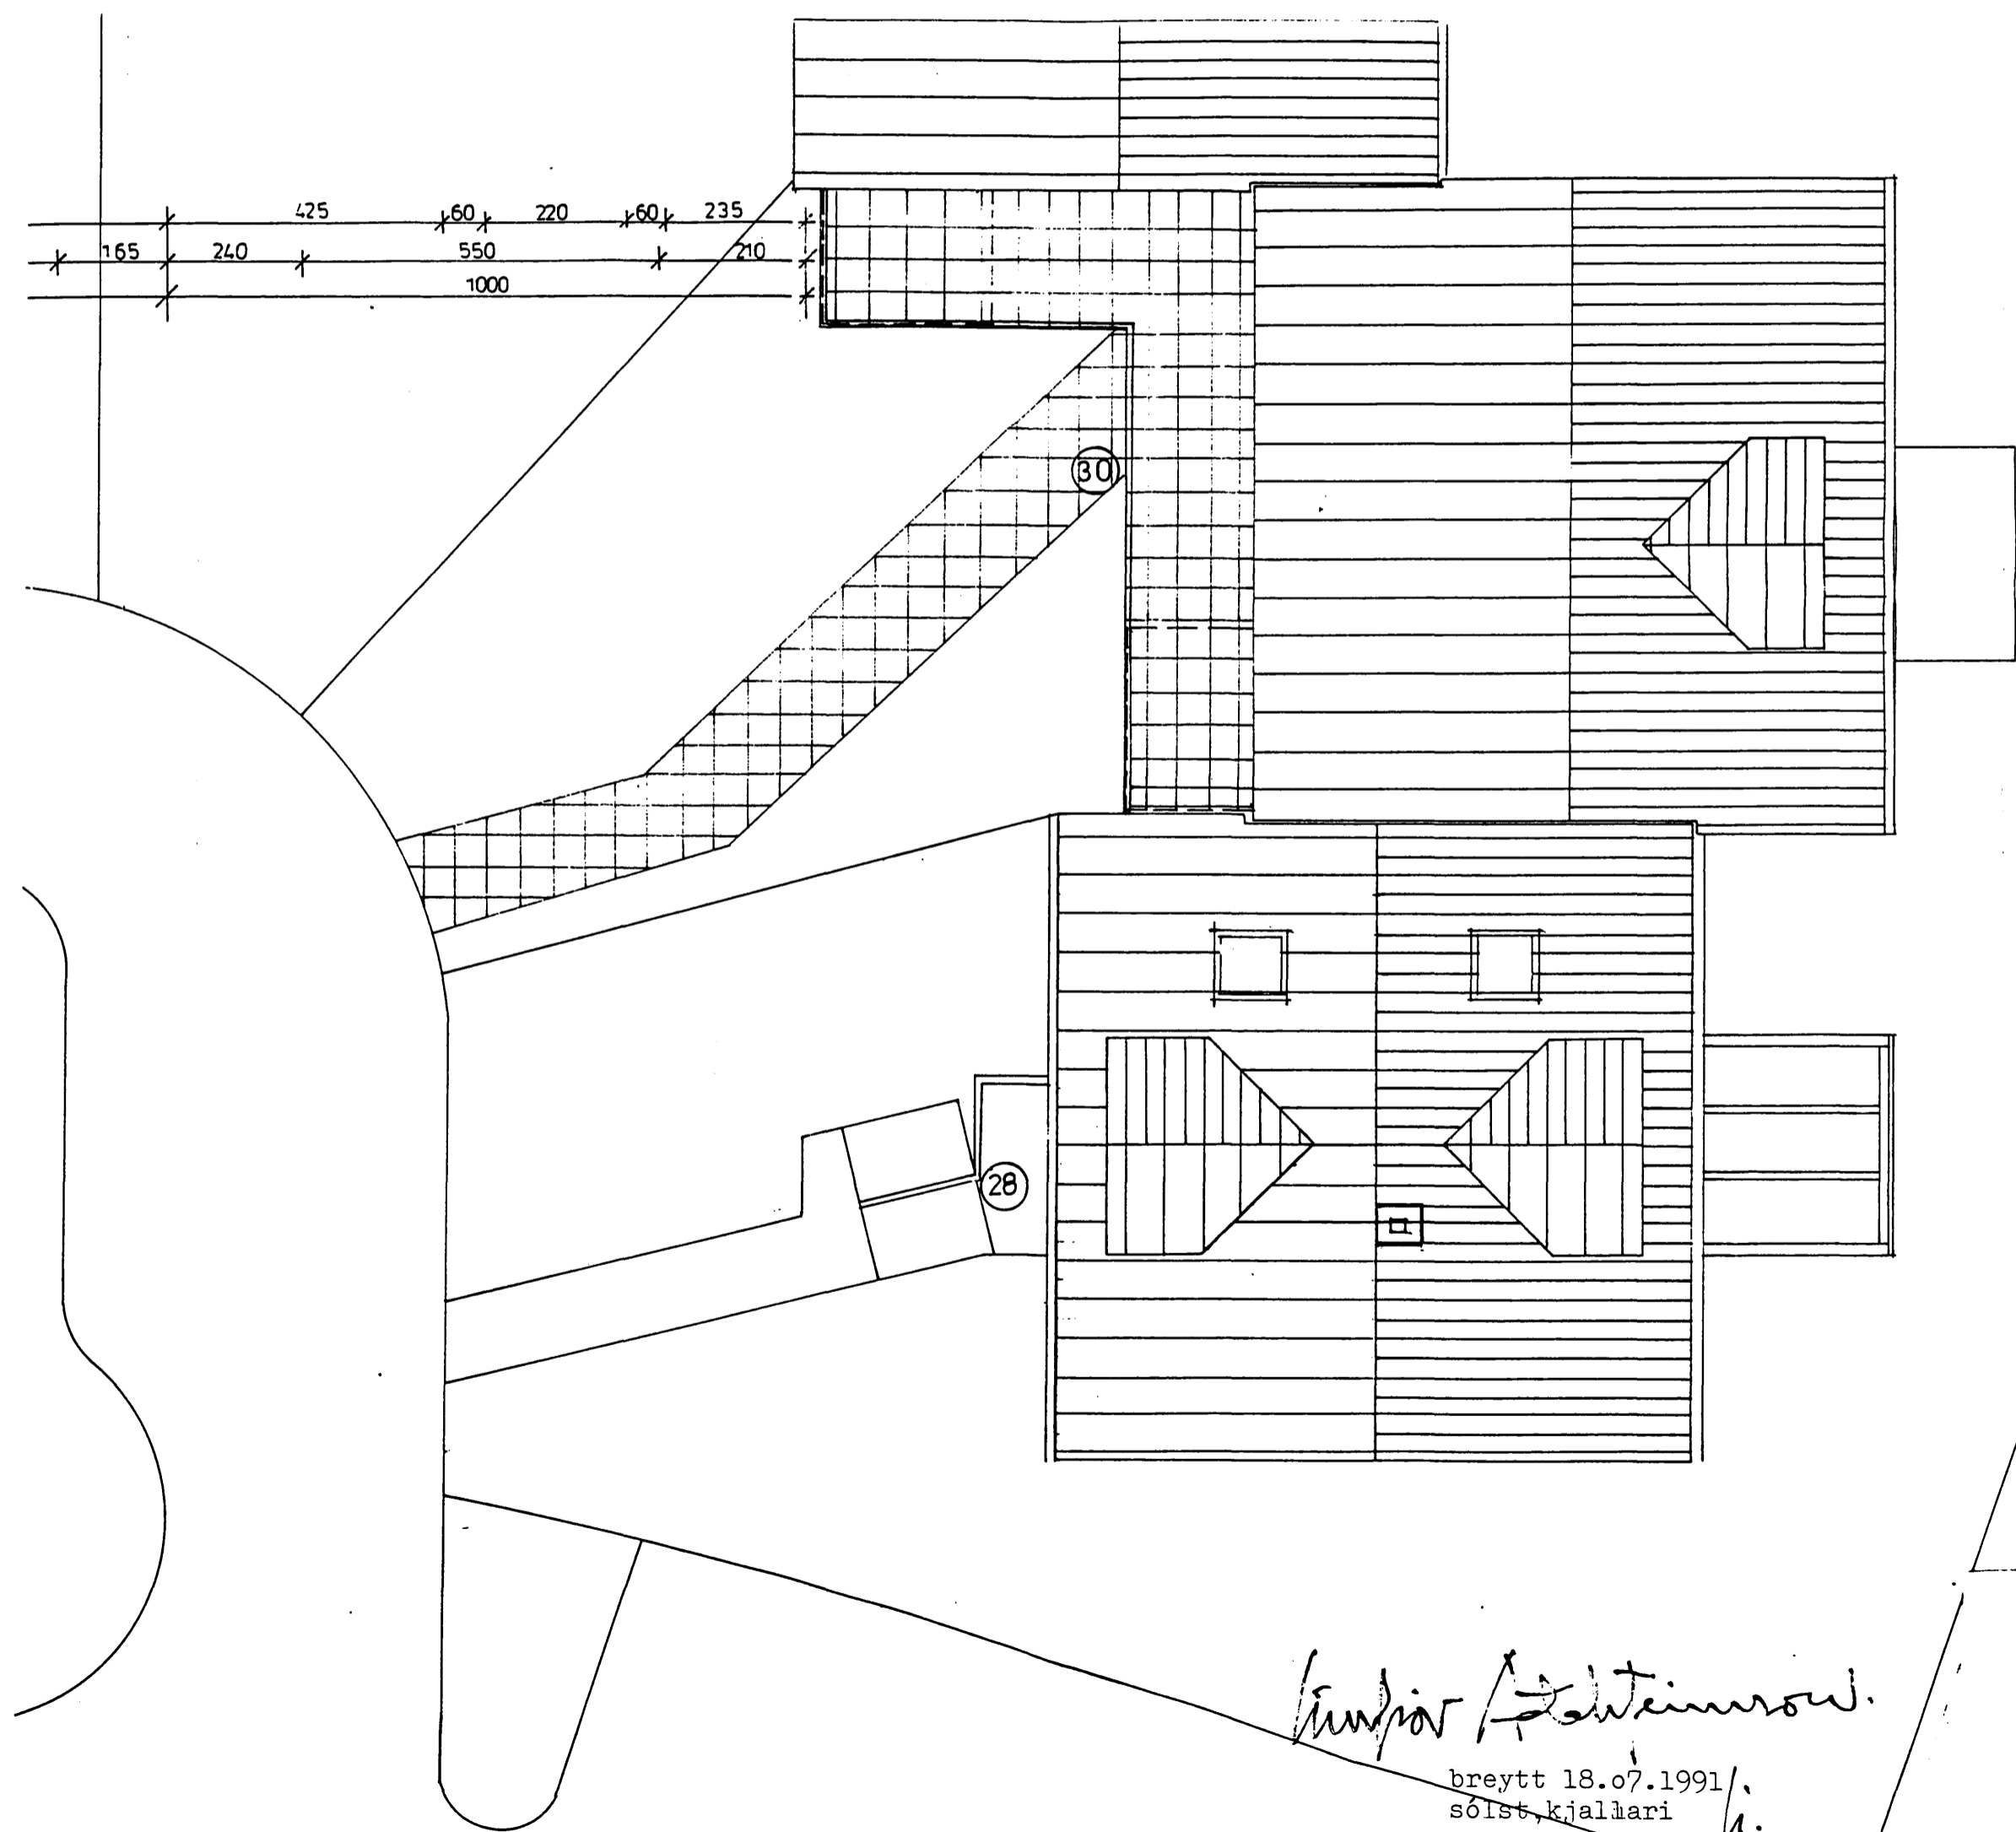

Sigurþór Aðalsteinsson
 breytt 18.07.1991/
 sólst. kjallari

ALFHOLT 28 HAFNARFIRÐI
 grunnmynd ris 3. hæðar, þakmyndir
 Mkv.: 1:100 dag.: 07.07.1990 bl.: 06
 Sigurþór Aðalsteinsson, arkitekt fAI