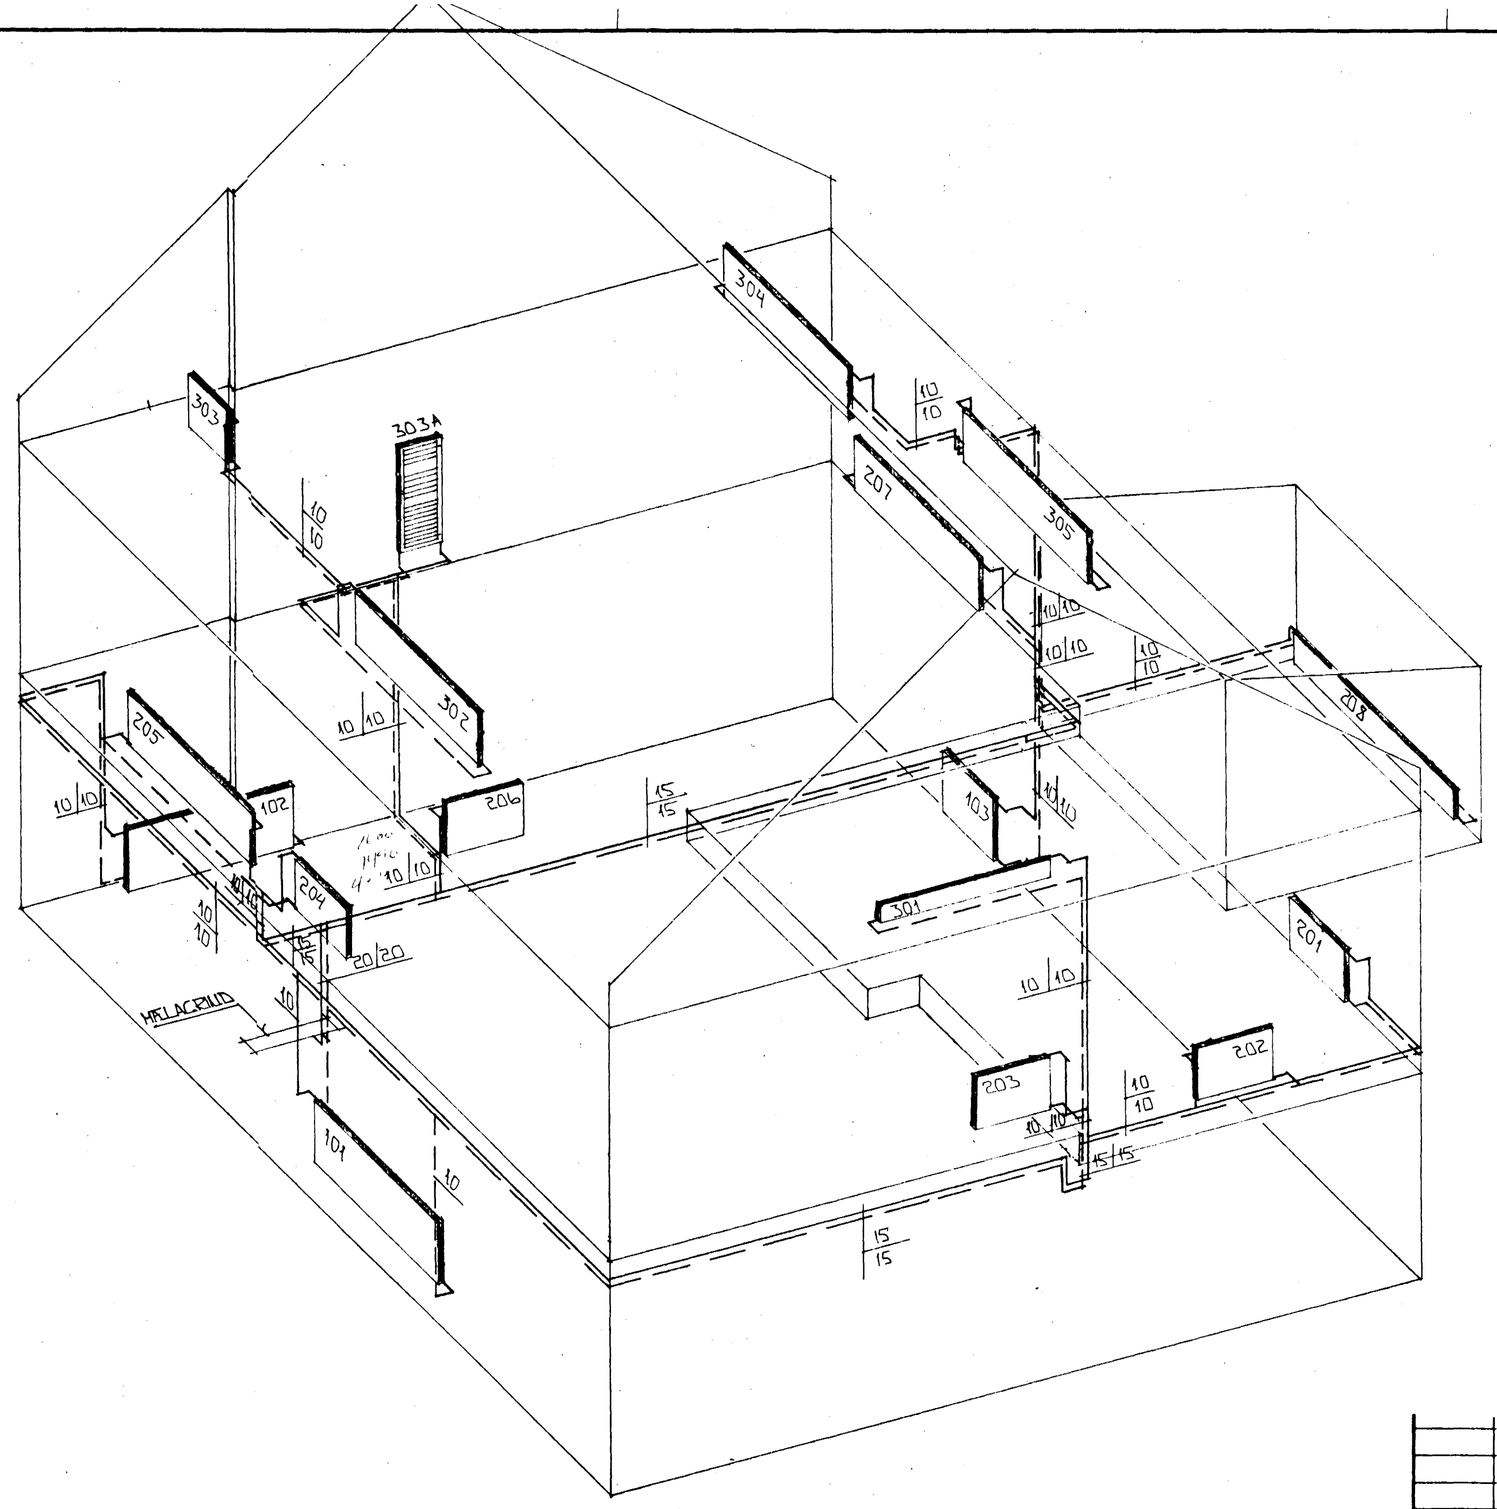

RÚMMYND - 1 : 50

HAFNARFJARÐARBÆR
09 DES 1992
BYGGINGAFULLTRÚINN

BR.NR.	DAGS	EÐLI BREYTINGAR	SIGN

ÁLFHOLT 28 HAFNARFIRÐI

RÚMMYND - HITALAGNA

MÆLIKV. 1 : 50

DAGS. NÓV. '92

HANNAÐ

TEIKNAÐ GH

VERK NR. 9033

BLAÐ NR. 2-06

SIGURÐUR ÞORLEIFSSON TÆKNIFRÆÐINGUR F.T.F.I.
STRANDGÖTU 11 HAFNARFIRÐI SÍMI 54751/54255