


HALLI Á TRÖPPLUM
SJA TEIKN ARK.

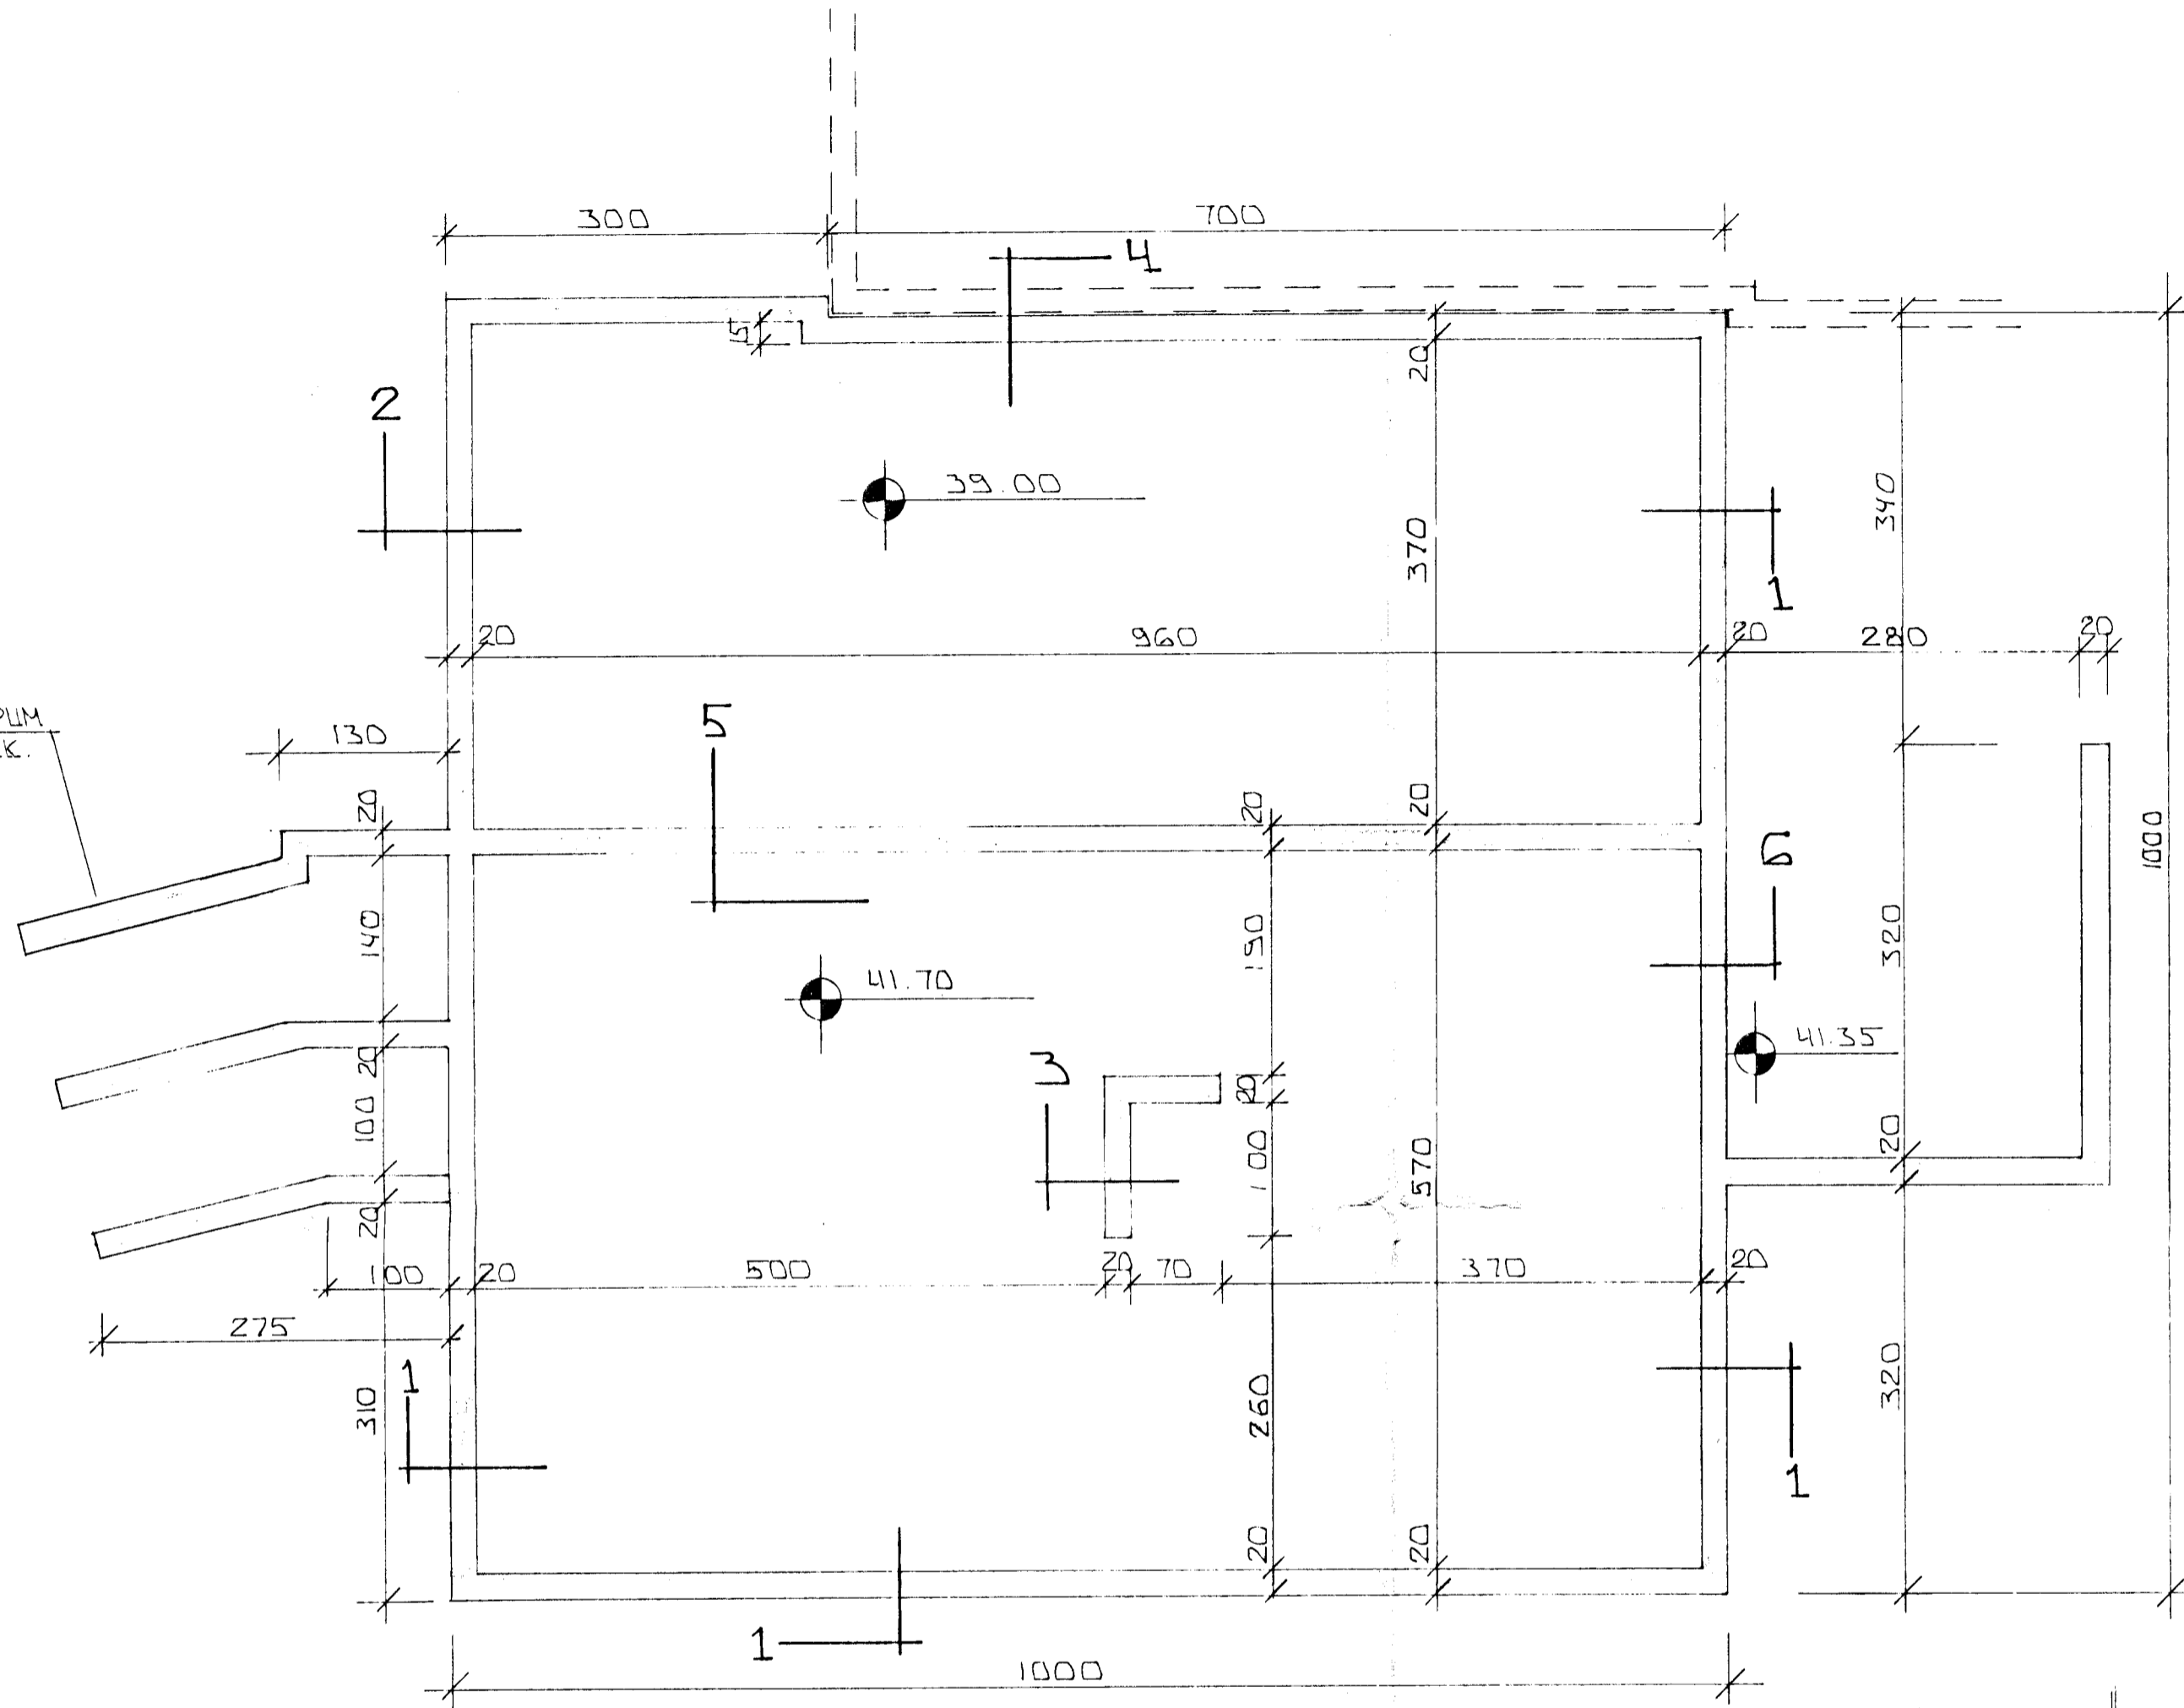


GRUNNMÝND · 1 : 50

STEIPA:
S > 250
VS ≤ 0.5
LOFT ≥ 6 ‰
SEMENT ≥ 300 KG/M³

SKÝRINGAR

ALMENNAR SKÝRINGAR SJA BL. NR. 1-01.
SNID Í UNDIRSTÖÐUR SJA BL. NR. 1-03.

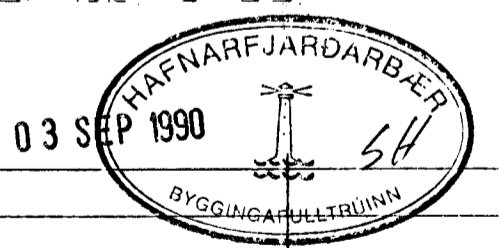

BR. NR.	DAGS	EDLI BREVTINGAR	SIGN.
ALFHOLT 28 HAFNARFIRÐI UNDIRSTÖÐUR - MÁLTEIKN.			DAGS ÁGÚST 90
MÆLIKV. 1 : 50			HANNAÐ
SIGURÐUR ÞORLEIFSSON TEKNIFRÆÐINGUR F.T.F.I.			TEIKNAD
STRANDGÖTU 11 HAFNARFIRÐI SÍMI 54751			VERK NR. 9033
			BLAD NR. 1-02