




Samþykkt á fundi bygginga-  
nefndar þ. 15. 12. 1990  
BYGGINGAFAULLTRÚNN  
HAFNARFIRÐI  
*[Signature]*

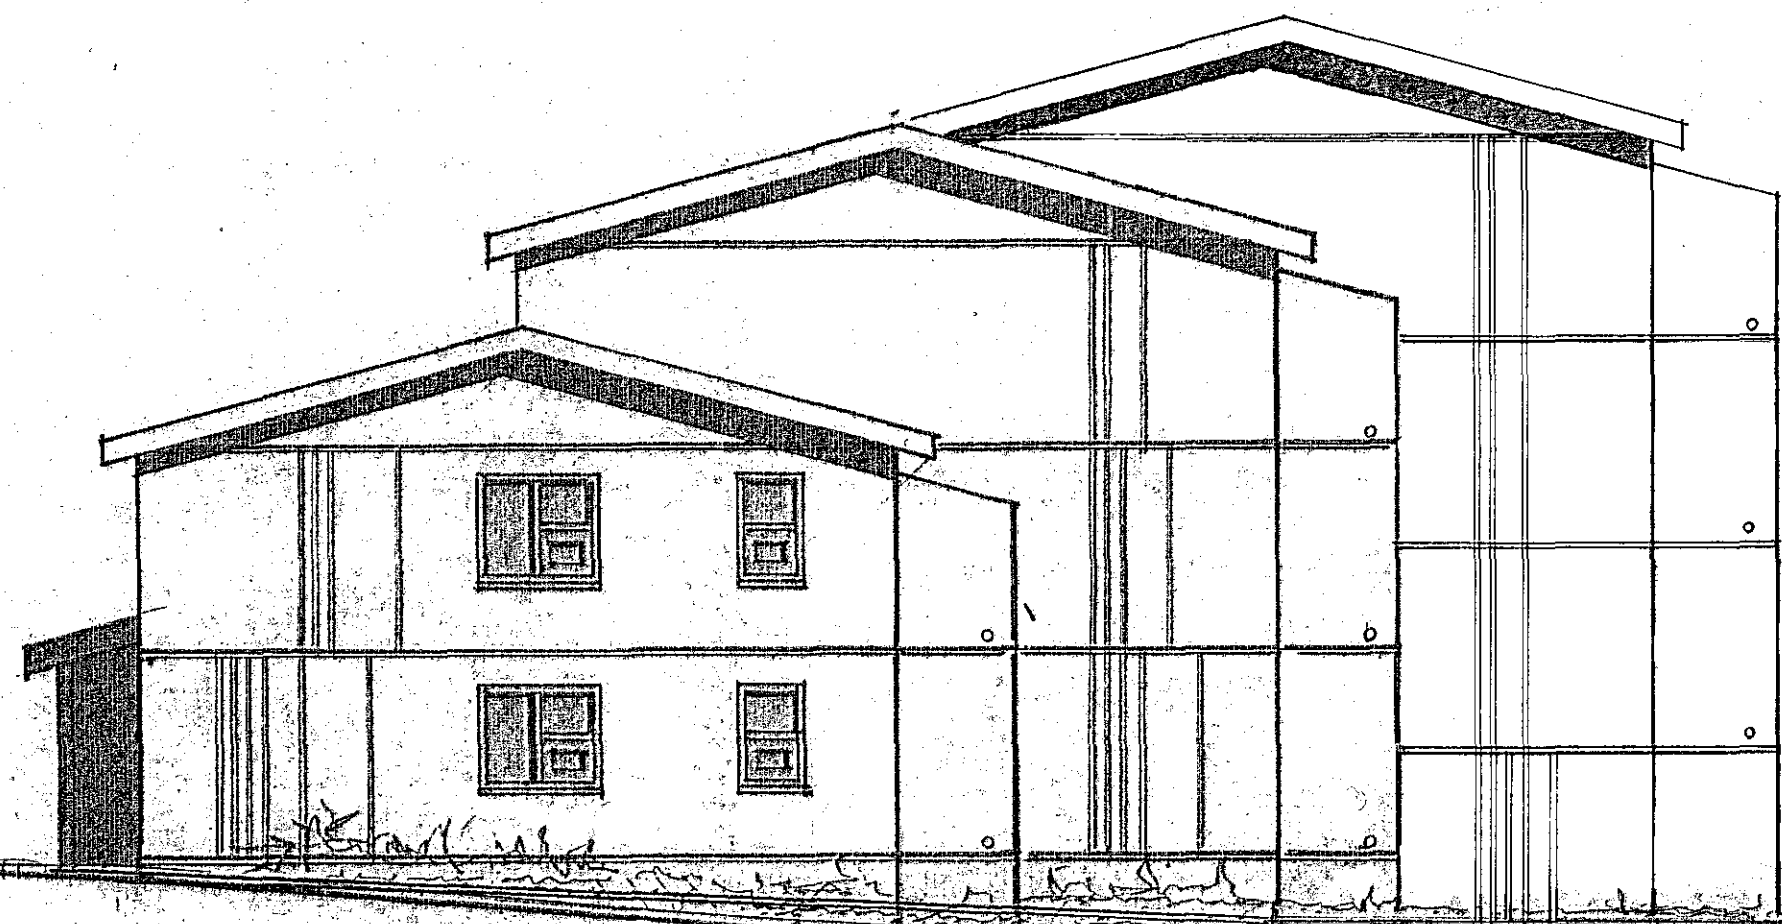


VESTUR 1:100

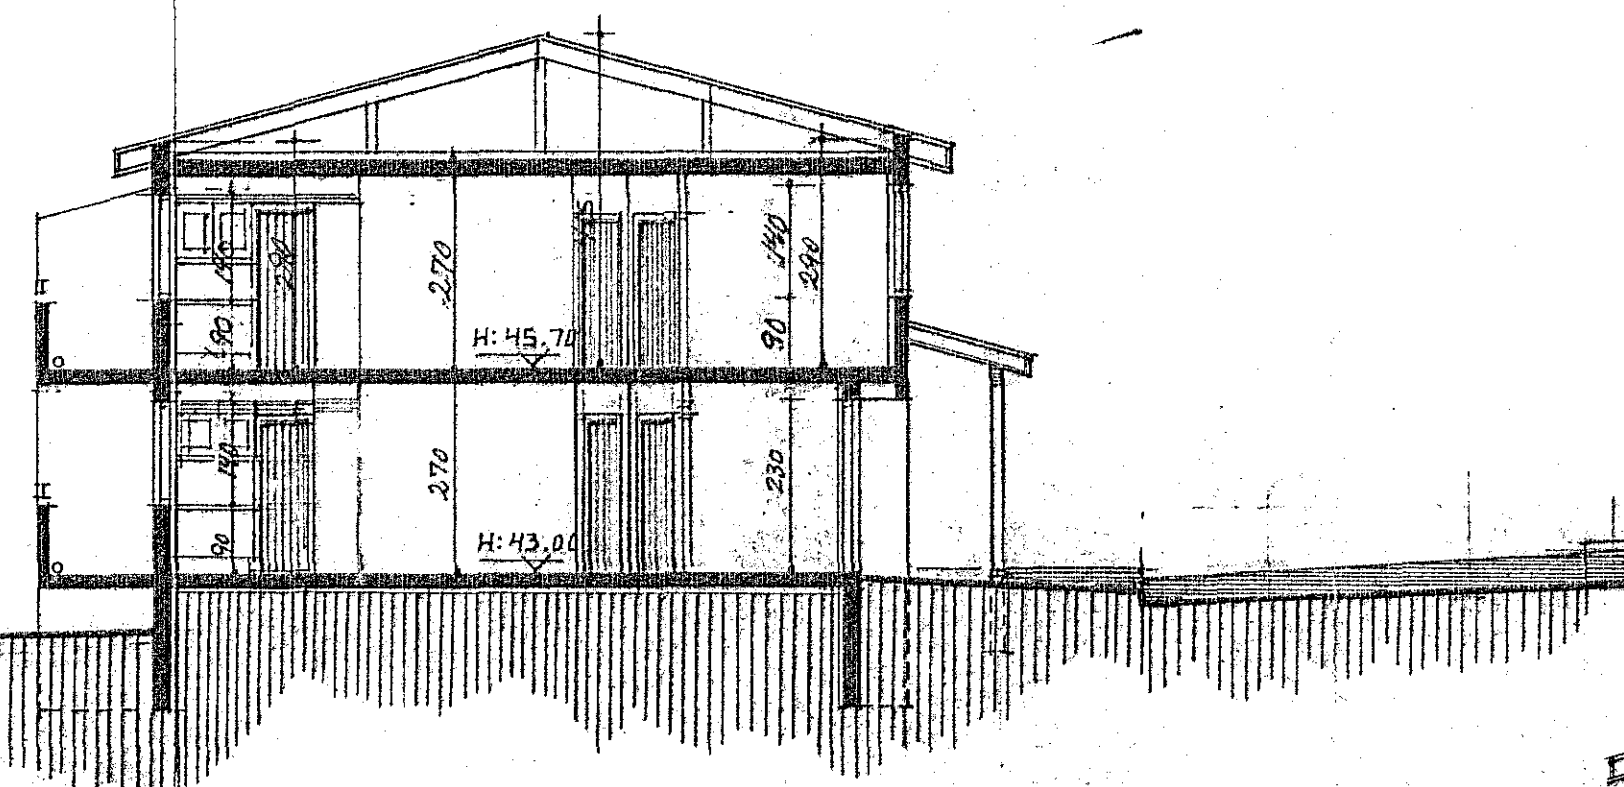


SNID A-A

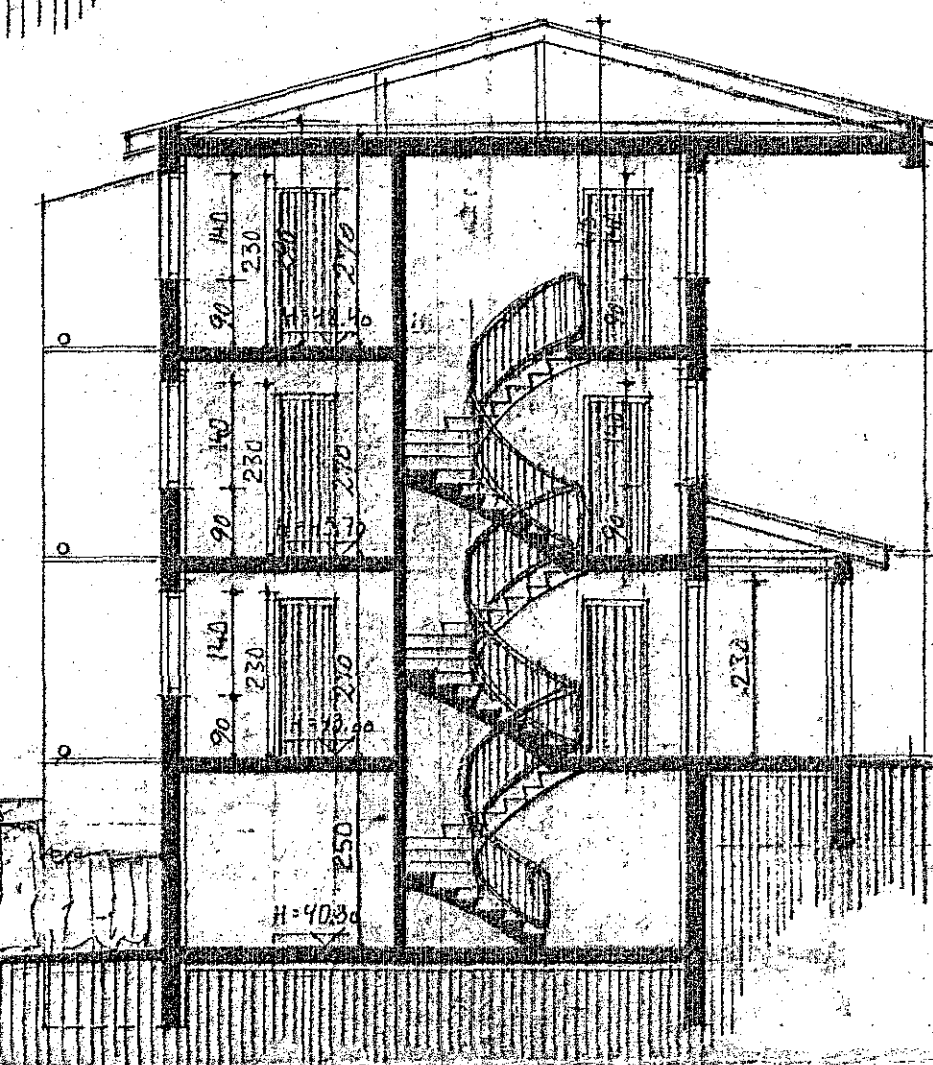

SNID B-B

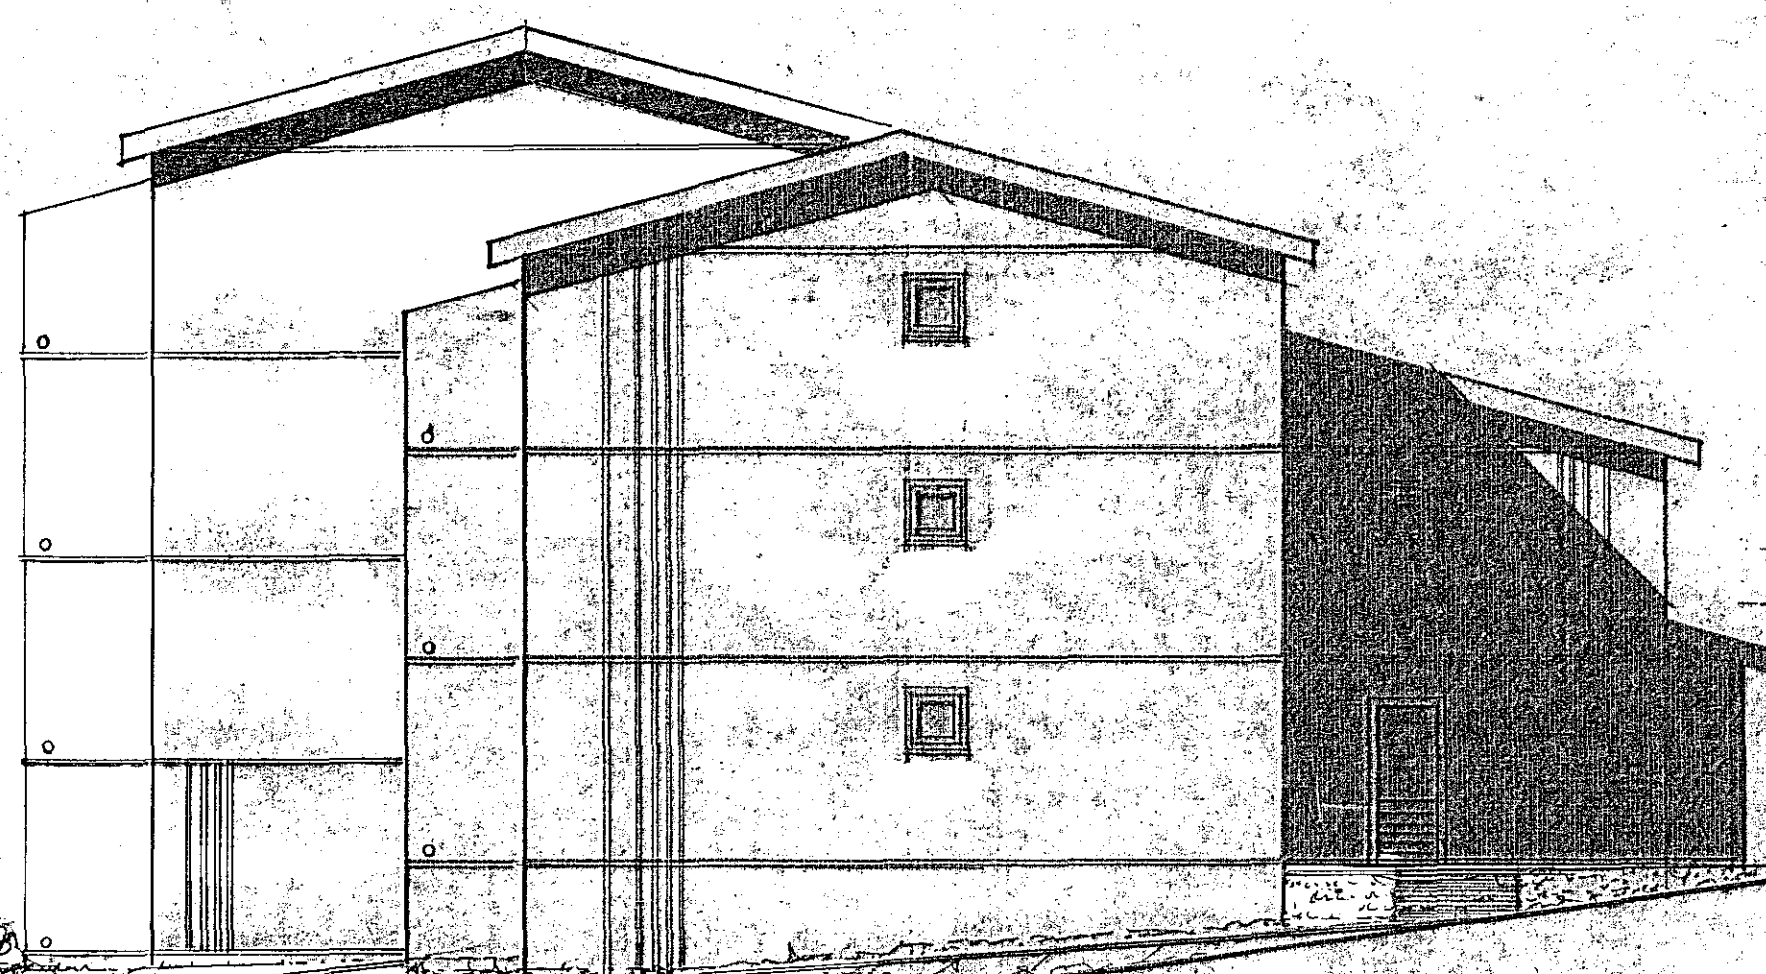

AUSTUR 1:100

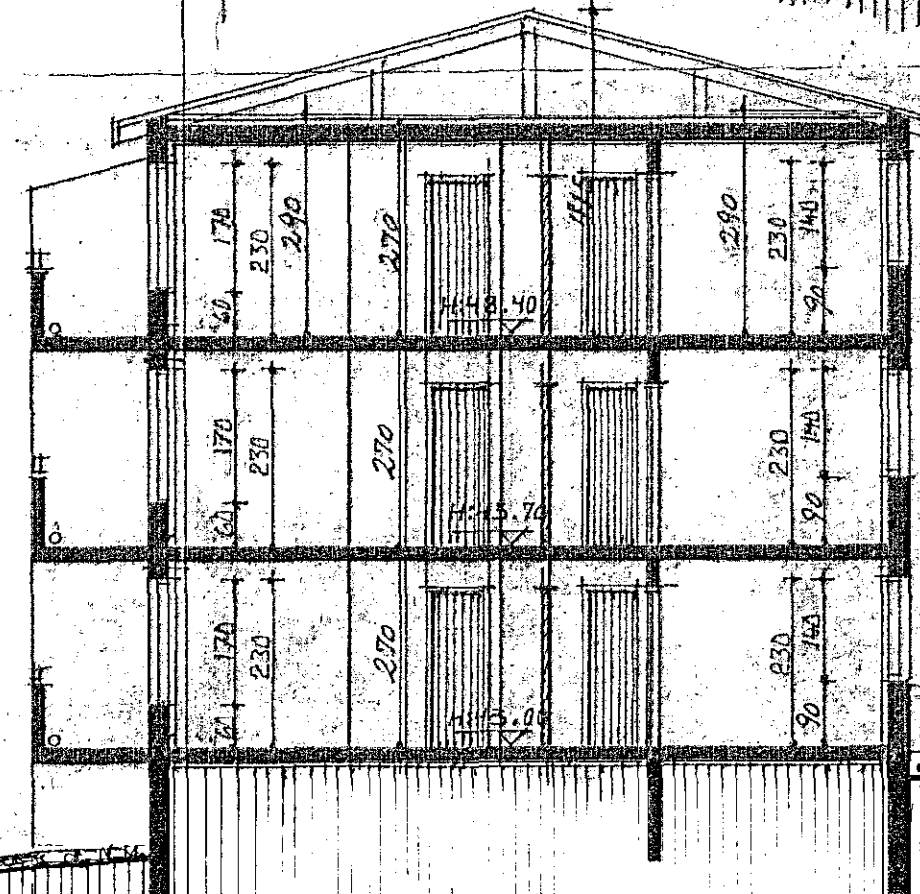

SNID C-C