'ALFHOLT 2 HAFNARFIRÐI.

Samþykkt á fundi byggingarnefndar þ. 15/2 1990
EYGGINGAFULLTRÚINN
Í HAFNARFIRÐI

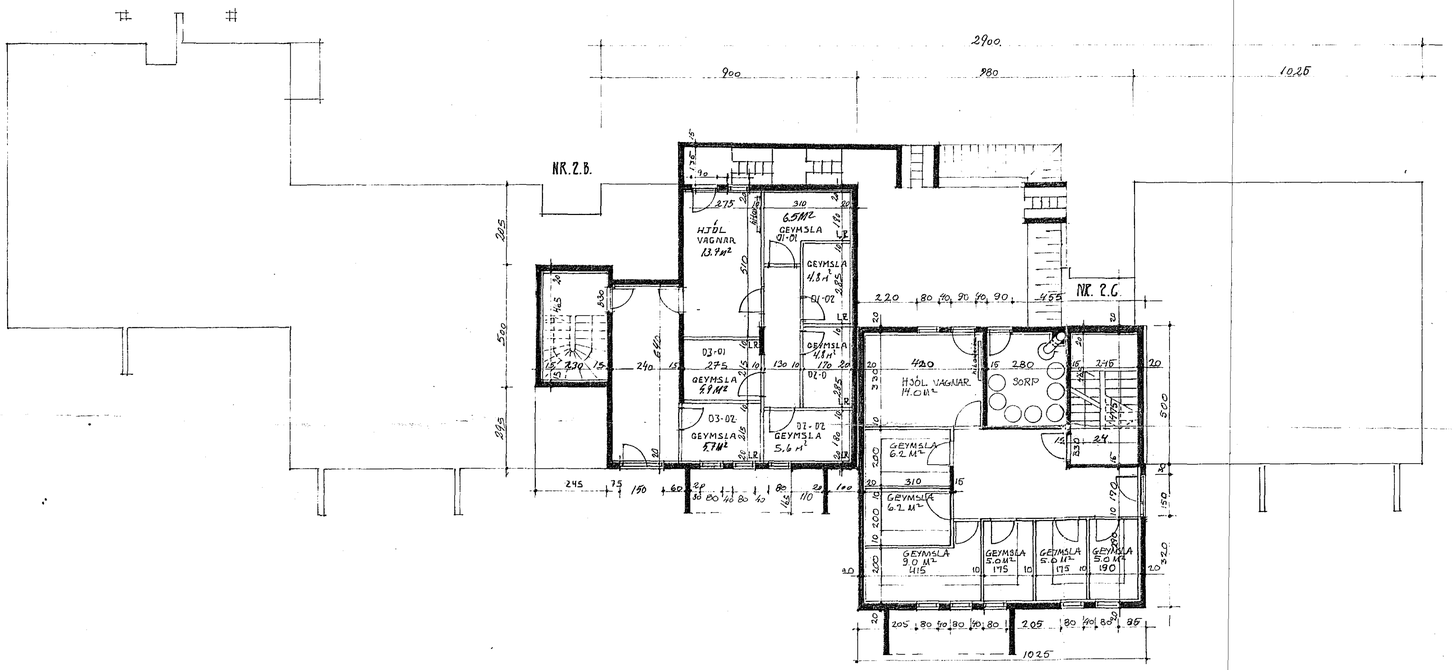

GRUNNMYND KJALLARI M 1:100

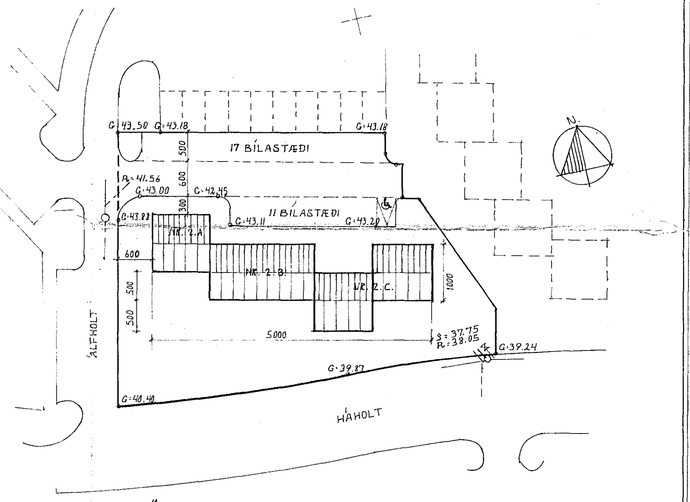

AFSTÖÐUMYND M 1:500

TEIKNAÐ Í DESEMBER 1989 SIGURÐUR ÞORVARÐARSON BYGGINGAFRÆÐINGUR BFÍ. STRANDGÖTU 11 HAFNARFIRÐI SÍMI 651510

Sigurður Þorvarðarson

BREYTT Í JÁN. 1990
TEIKN NO 3/5