'ALFHOLT 2 HAFNARFIRÐI.

Samþykkt á fundi bygginganefndar þ. 18/12 1990

BYGGINGAFULLTRÚINN Í HAFNARFIRÐI

Úr Gildi

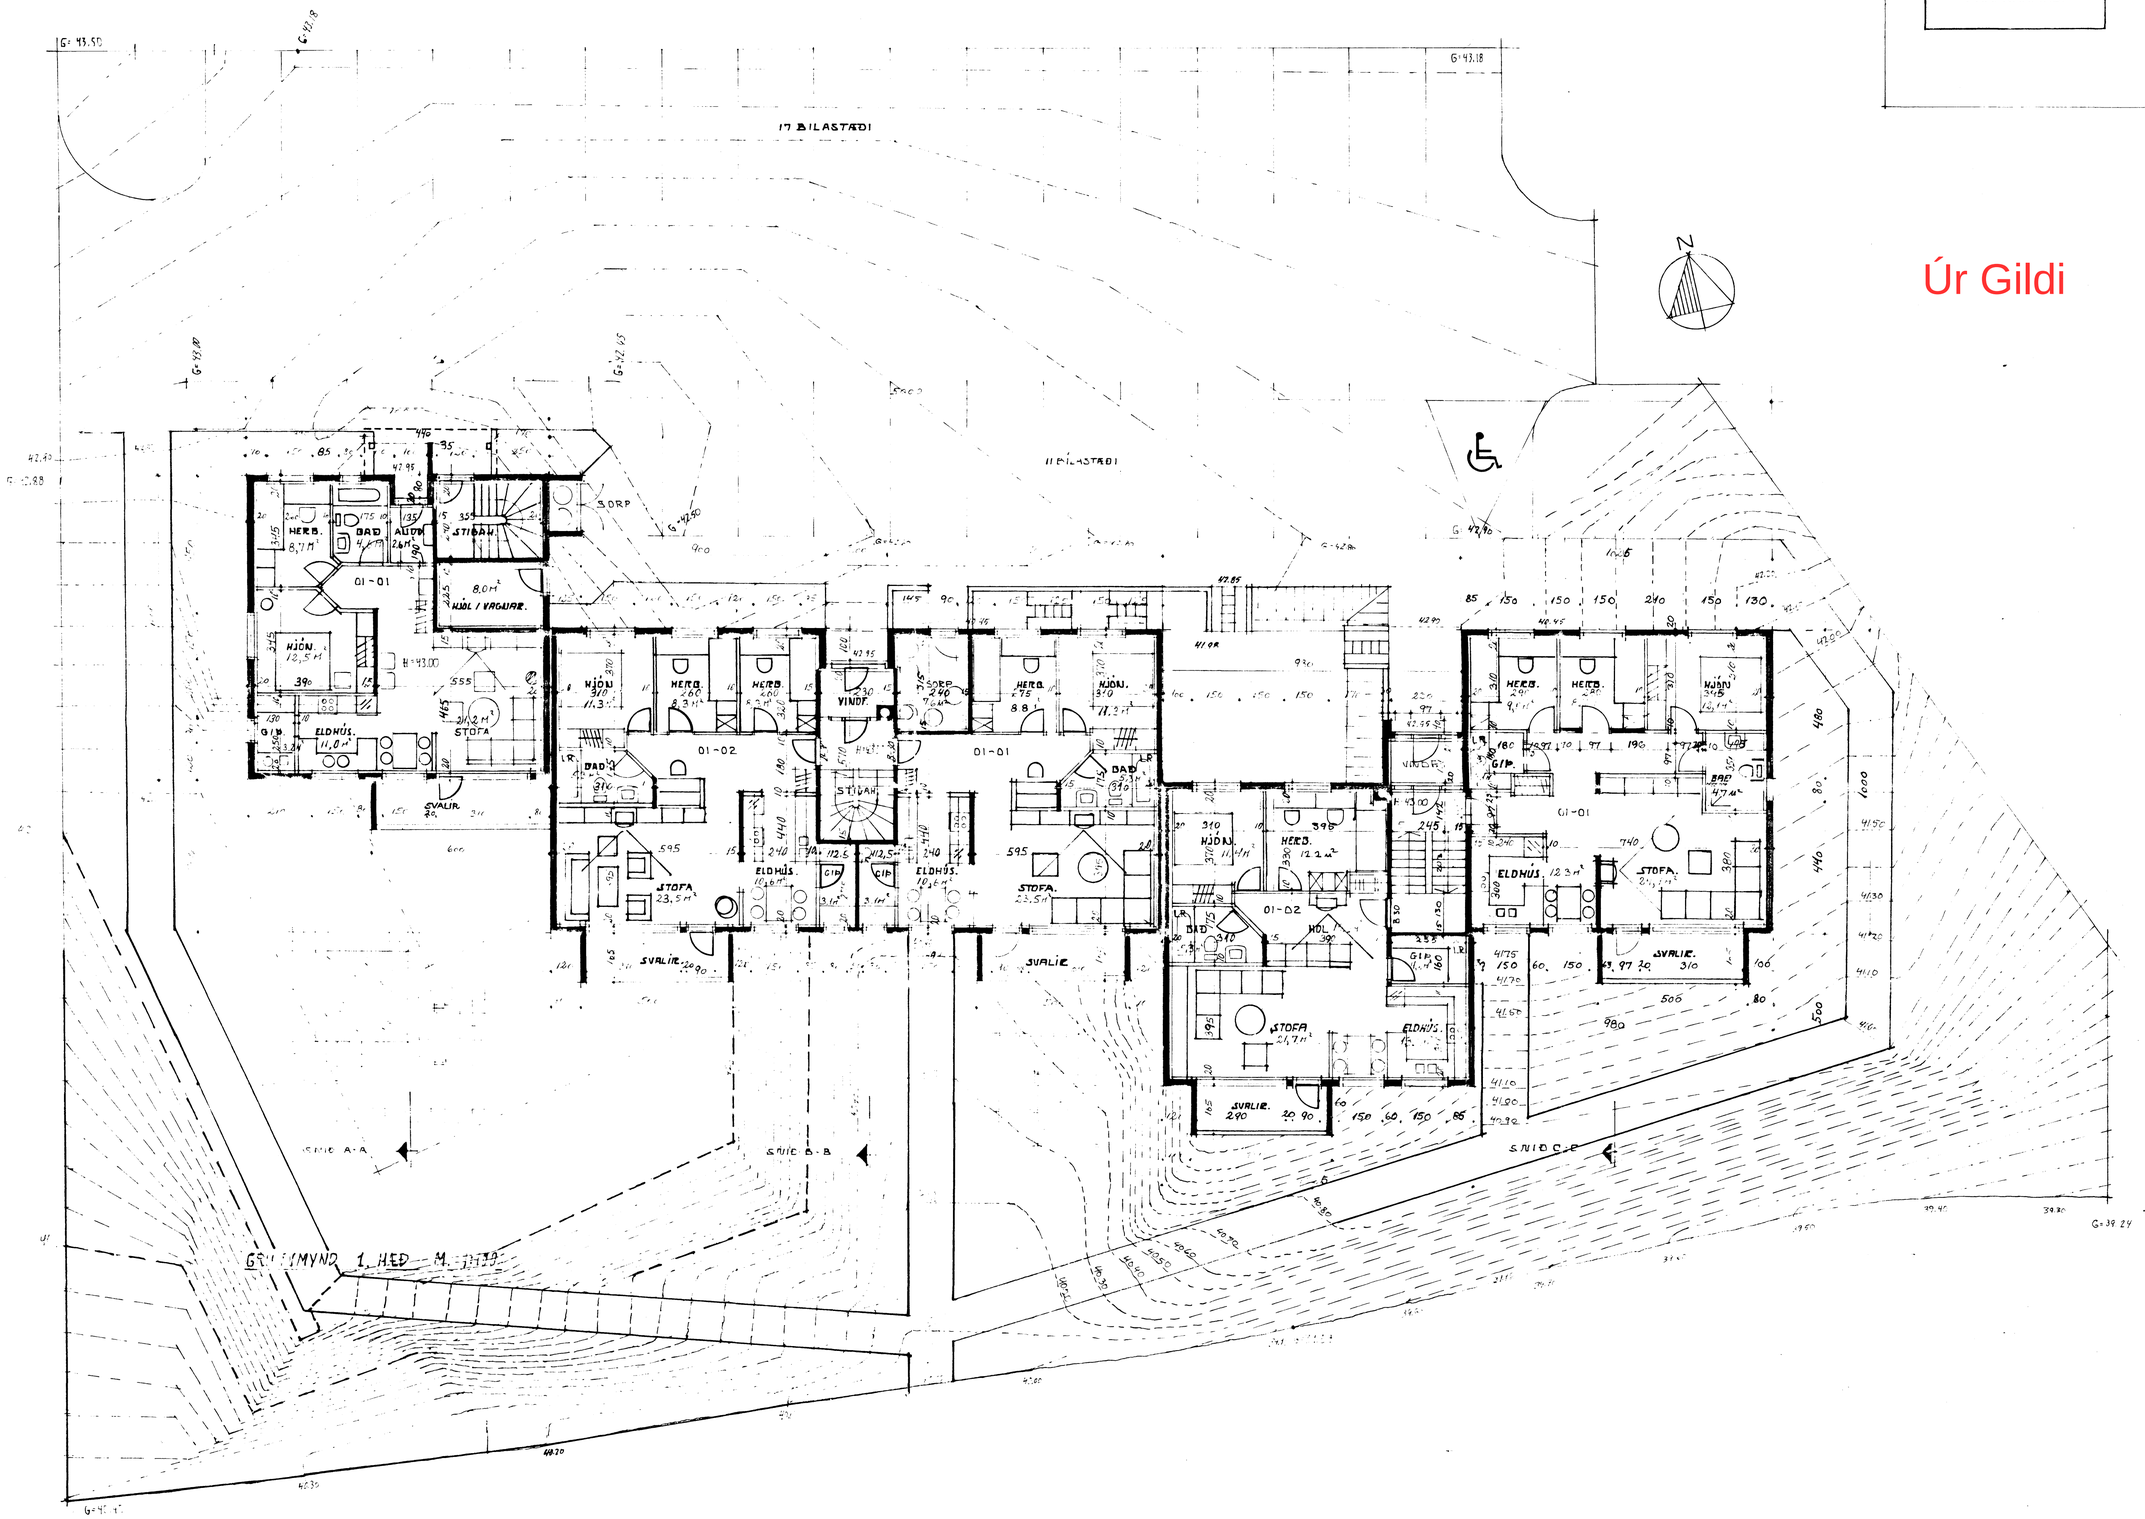

TEIKNAÐ Í DESEMBER 1989 SIGURÐUR ÞORVARÐARSON BYGGINGAFRÆÐINGUR BFÍ. STRANDGÖTU 11 HAFNARFIRÐI SÍMI 651510

Sigurður Þorvarðarson

BREYTT 1 JÚN. 1990
TEIKN NR 1/5