'ALFHOLT 2 HAFNARFIRÐI.

Samþykkt á fundi byggingarnefndar þ. 15/2 1990

BYGGINGAFULLTRÚINN Í HAFNARFIRÐI

Úr Gildi

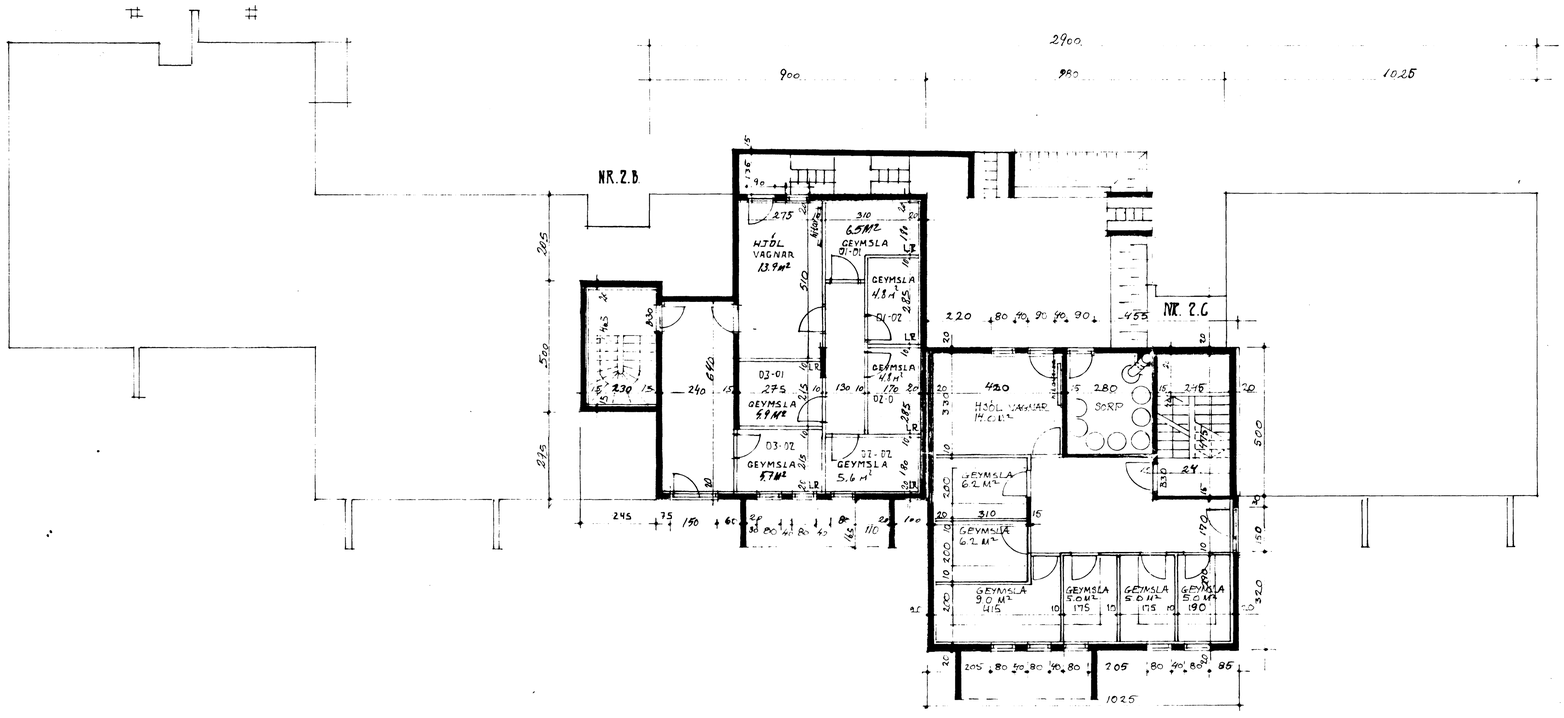

GRUNNMYND KJALLARI M 1:100

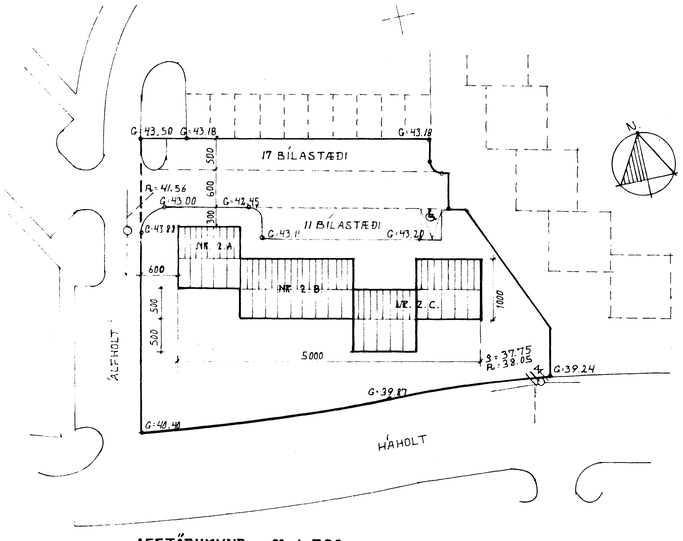

AFSTÖÐUMYND M 1:500

TEIKNAÐ Í DESEMBER 1989 SIGURÐUR ÞORVARÐARSON BYGGINGAFRÆÐINGUR BFÍ. STRANDGÖTU 11 HAFNARFIRÐI SÍMI 651510

BREYTT Í JAN. 1990
TEIKN NO 3/5