



INN TAK VATNSVEITU

POLYURETHAN - FRAUD
T.D. FESTI FRAUD PU-490

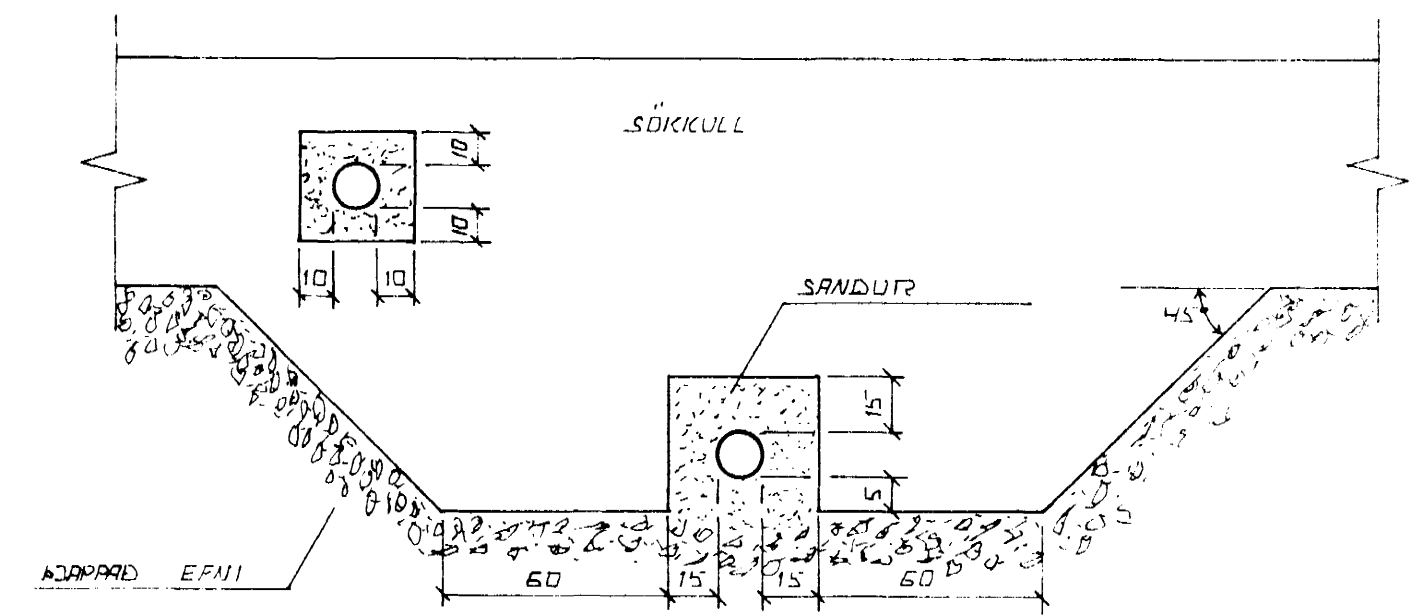


FRÁGANLUR LAGNA UNDIR OG Í SÖIKKULVEGG
GRAFÍÐ SKAL FYRIR LÖGNUM UNDIR SÖIKKULUM. AÐUR
EN ÞEIR ERU STEYPTIR.

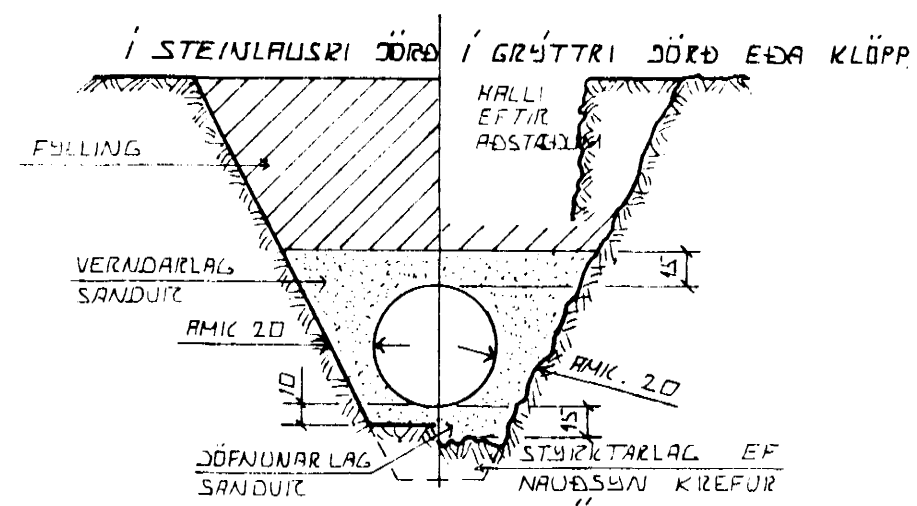

LEIÐSLUSKURÐIR PLASTRÖRA

BURÐARGETA PLASTRÖRA TIL AÐ STANDAST NOTALAG AUK ÞUNGANS AF JARÐLAGINU SEM ÞFIR LEIÐSLUNNI LIGGUR RÆST EINGÖNÐU AF HVAD VEL SANDUR ER ÞJAPPABUR KÖNGUM RÖRIN ÞESS VEGNA SICAL VANDA MÖÐG ÞÖÐPUN VAR SEM HÆTTA ER Á UMFERÐAR ÁLAGI

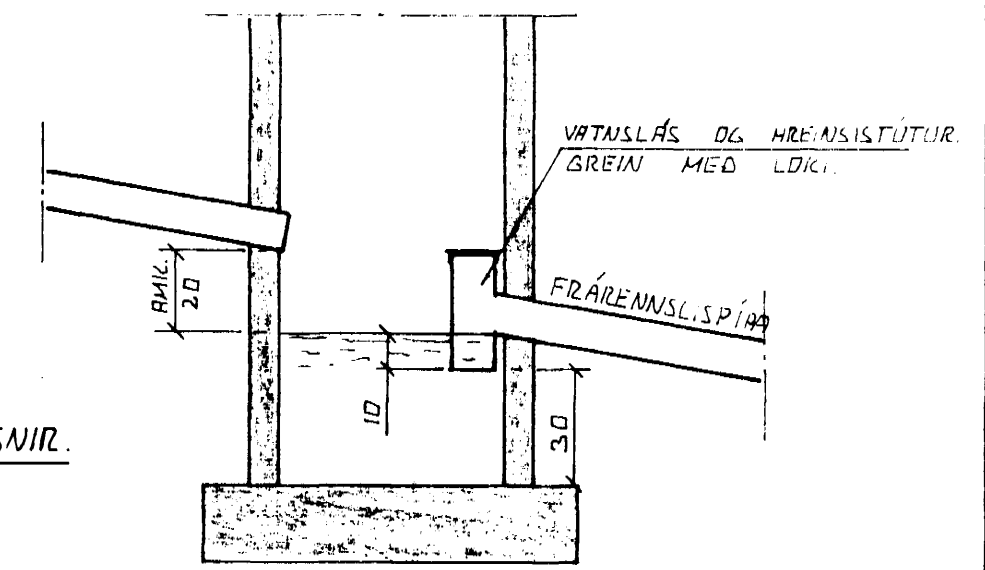

TÁKN FYRIR GRUNNLAGNIR.

- SKOLFLÖGN
- REGNVATNSLÖGN
- REGNVATNSLÖGN + JARÐVATNSLÖGN
- JARÐVATNSLÖGN



SAFNBRUNNUR

BRUNNUR FYRIR JARÐVATN OG REGNVATN
FRÆNNISLSPÍPA SKAL VERA AMK. 150 CM
FRÁ YFIRBORDI JARÐVEGG

19 JUN 1990
GGINGAFULLTRÚNN

ÚTGRÖFTUR

ÚTGRÖFTUR FYRIR LEIÐSLUM SICAL EKKI VERA DÝPRI EN BOTN UNDIRSTAÐ. EF NAÐSUNLEGT ER AÐ LEGGJA LEIÐSLUR DÝPRA EN UNDIRSTÖÐUR VERÐUR AÐ LEGGJA LEIÐSLUNA MÖ LANGT FRA UNDIRSTÖÐUM, AÐ ÁSETA ÞEIRRA SÉ ÖRUGG. HLUTFALL MILLI DÝPTAR OG FJARLÆGDAR SICAL EKKI VERA MEIRA EN 1:2.

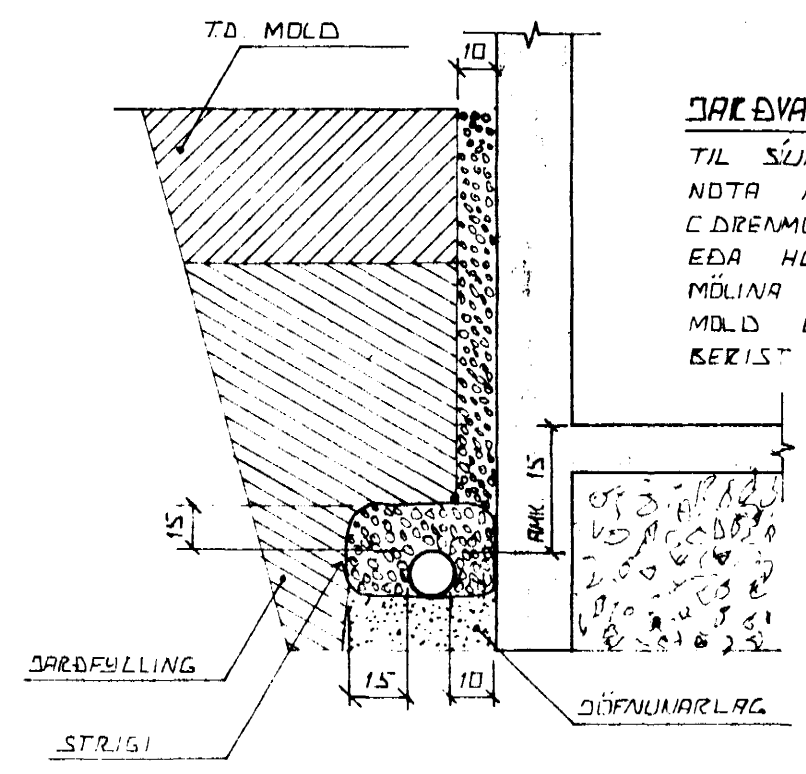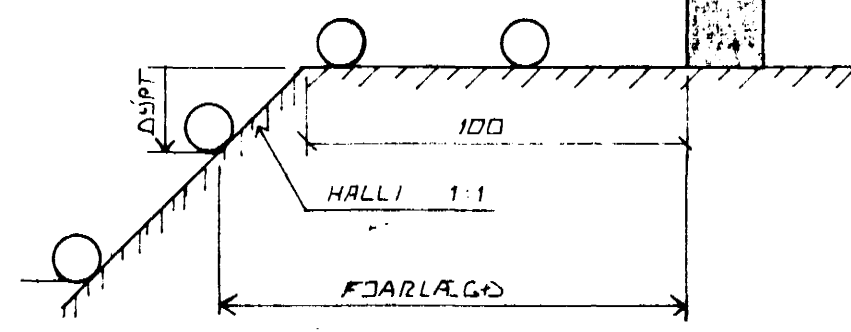

JARÐVATNSLAGNIR

TIL SÚNAK Á JARÐVATNI SKAL NOTA MÖL. STÆRÐ 07-3 CM C DREMÖLJ. SETJA SICAL STRIGA EÐA HLÖSTÆÐ EFNÍ ÞFIR MÖLINA TIL VARNAR ÞVI AÐ MÖLD EÐA FINN SANDUR BERIST Í LÖGNINA.

BR.NR.	DAGS	EÐLI BREVINGAR	SIGN.
ALFHOLT 2 ABC HAFNARFIREÐI			DAGS MARS 190
ALMENNAR SIKÚRINGAR. FRÆNNISLAGNIR OG INNTAK VATNSVEITU.			HANNAÐ
SIGURÐUR ÞORLEIFSSON TEKNIFRÆÐINGUR F.T.F.I.			TEIKNAD
STRANDGÖTU 11 HAFNARFIREÐI SÍMI 54751			VERK NR. 9008
			BLAD NR. 2-01 ABC