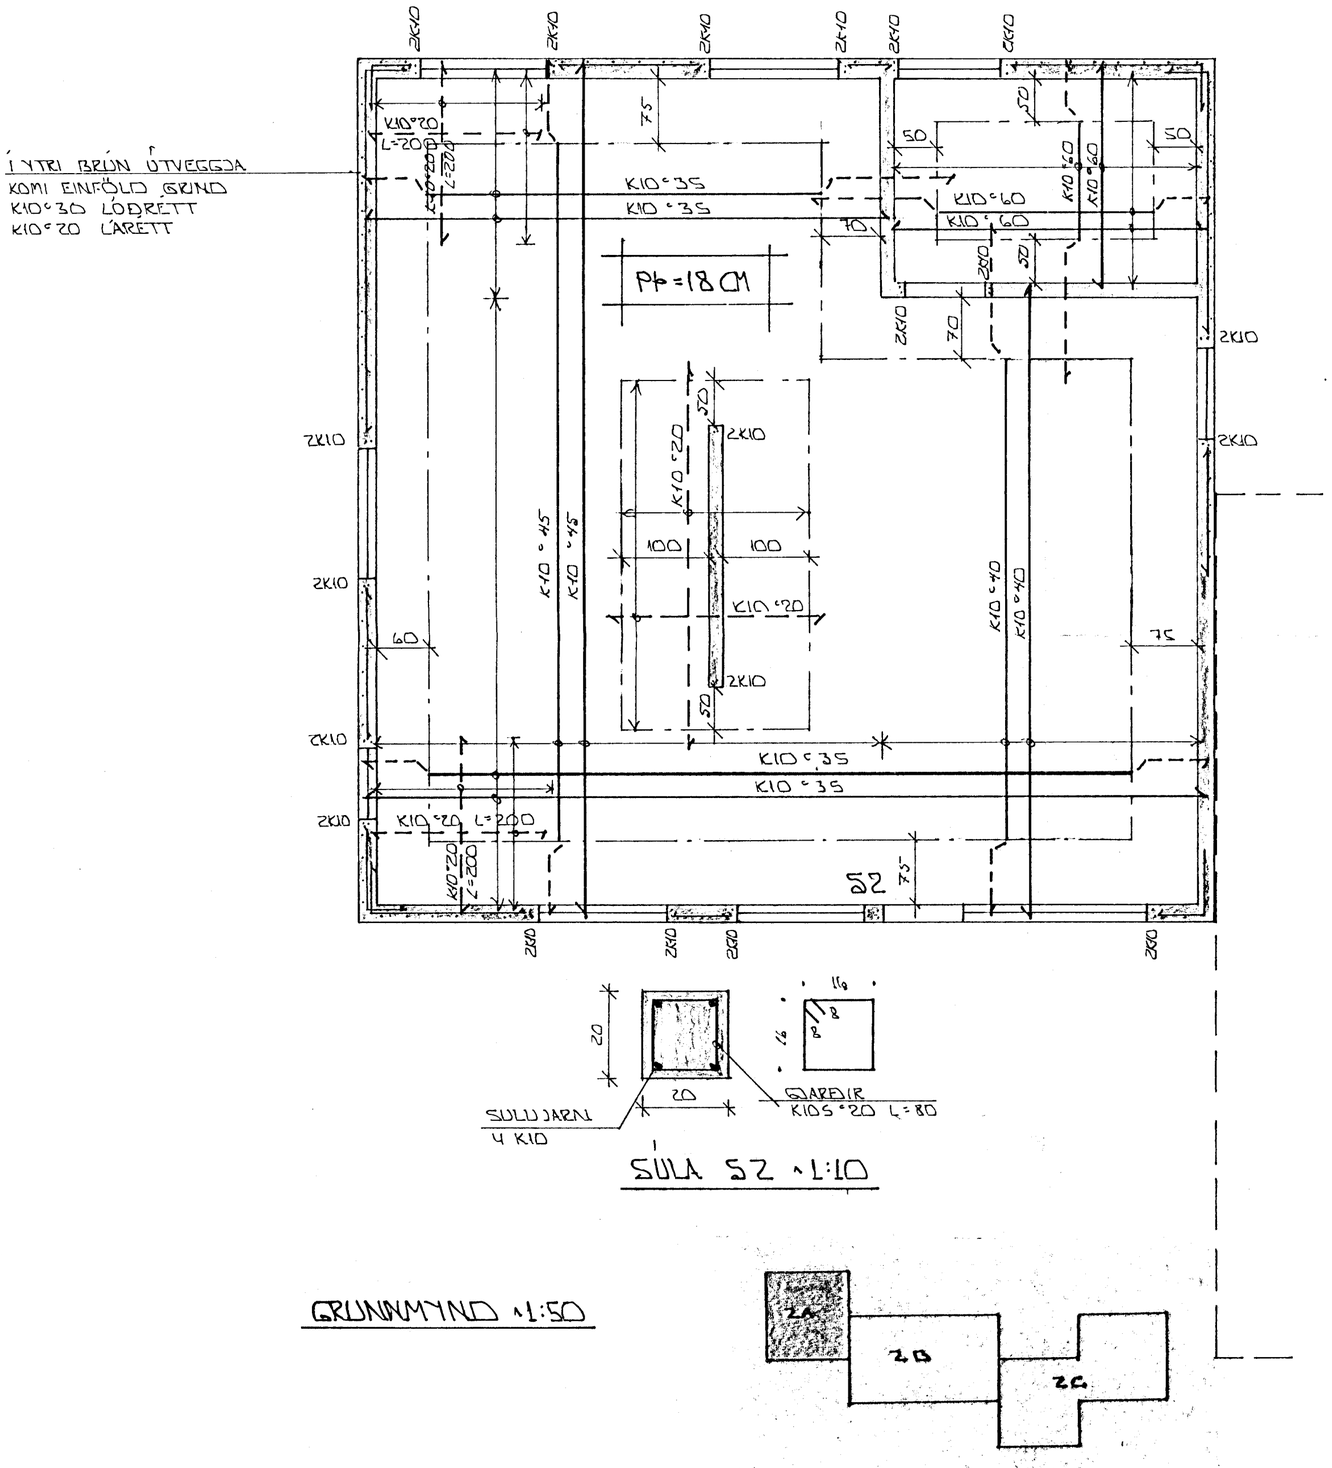

SÚLA S2 1:10

GRUNNMYND 1:50

SKÝRINGAR:

ALMENNAR SKÝR. SJÁ BL.NR. 1-01
STEYPA: S > 250 VS ≤ 0,5
LOFT ≥ 6%
SEMENT ≥ 300 KG/M³

Þór Gíslason

HAFNARFJARÐARBÆR
19 JÚN 1990
BYGGINGAFULLTRÚINN

BR.NR.	DAGS.	EÐLI BREYTINGAR	SIGN.

'ALFHOLT 2A HAFNARFIRÐI

BENDING VEGGJA 2. HÆÐ. PLÖTU YFIR 2. HÆÐ.

MÆLIKV. 1:50

DAGS. MARS '90
HANNAÐ
TEIKNAÐ
VERK NR. 9007 A

SIGURÐUR ÞORLEIFSSON TÆKNIFRÆÐINGUR F.T.F.I.
STRANDGÖTU 11 HAFNARFIRÐI SÍMI 54751

BLAÐ NR. L-05 A