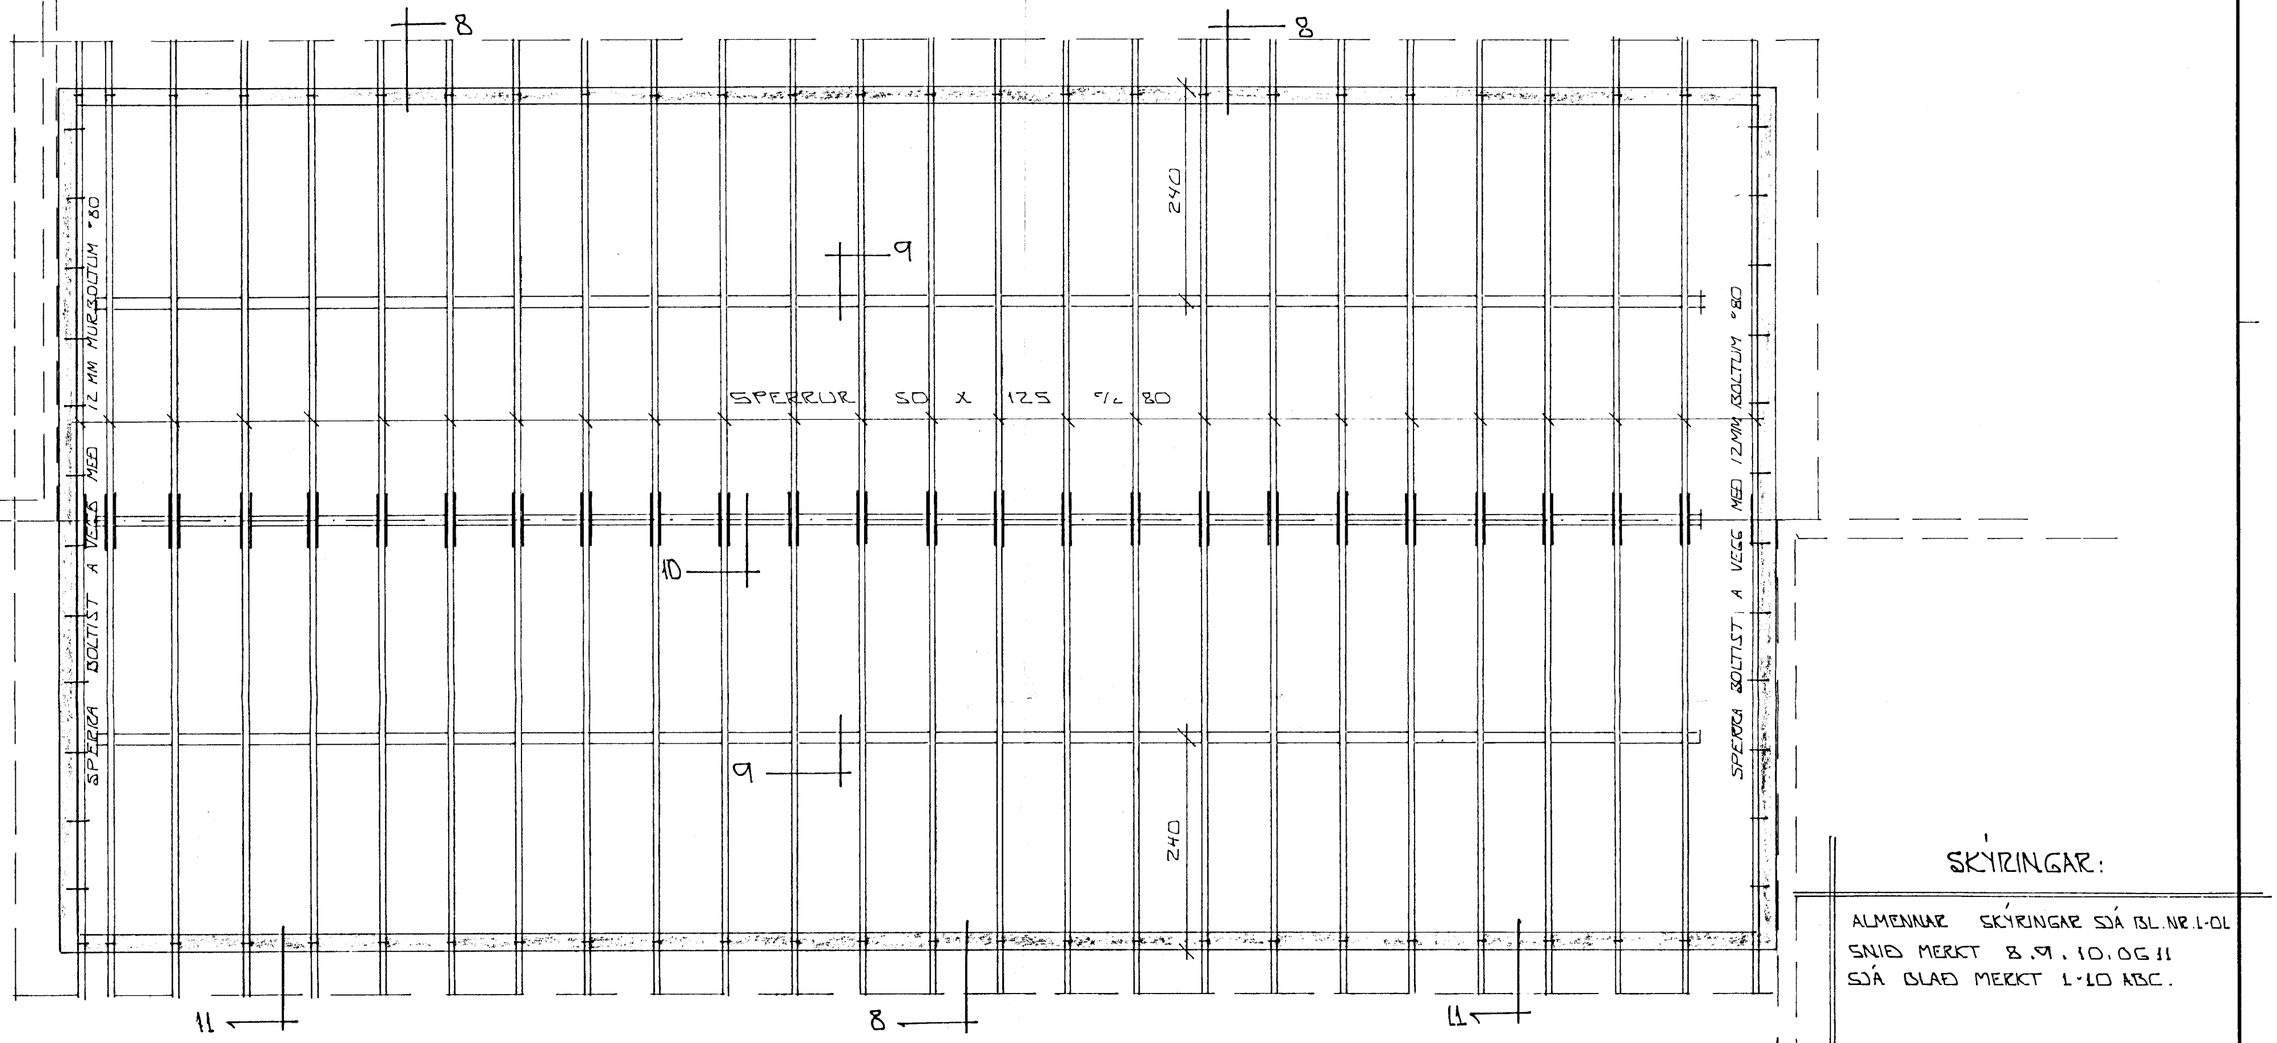

SKÝRINGAR:

ALMENNAR SKÝRINGAR SJÁ BL.NR.1-01
SNIÐ MERKT 8.9.10.OG 11
SJÁ BLAÐ MERKT 1-10 ABC.

GRUNNMYND ÞAKVIRKIS ~1:50

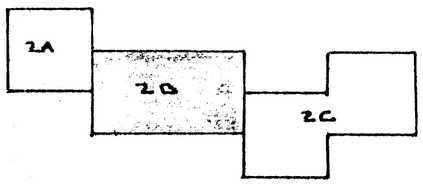

BR.NR.	DAGS	EÐLI BREYTINGAR	SIGN.

'ALFHOLT 2B HAFNARFIRÐI

GRUNNMYND ÞAKVIRKIS.

MÆLIKV. ~1:50

DAGS. MARS '90
HANNAÐ
TEIKNAÐ
VERK NR. 9007B
BLAÐ NR. 1-08B

SIGURÐUR ÞORLEIFSSON TEKNIFRÆÐINGUR F.T.F.I.
STRANDGÖTU 11 HAFNARFIRÐI SÍMI 54751

HAFNARFJARÐARBÆR BYGGINGAFULLTRÚI 19 JÚN 1990