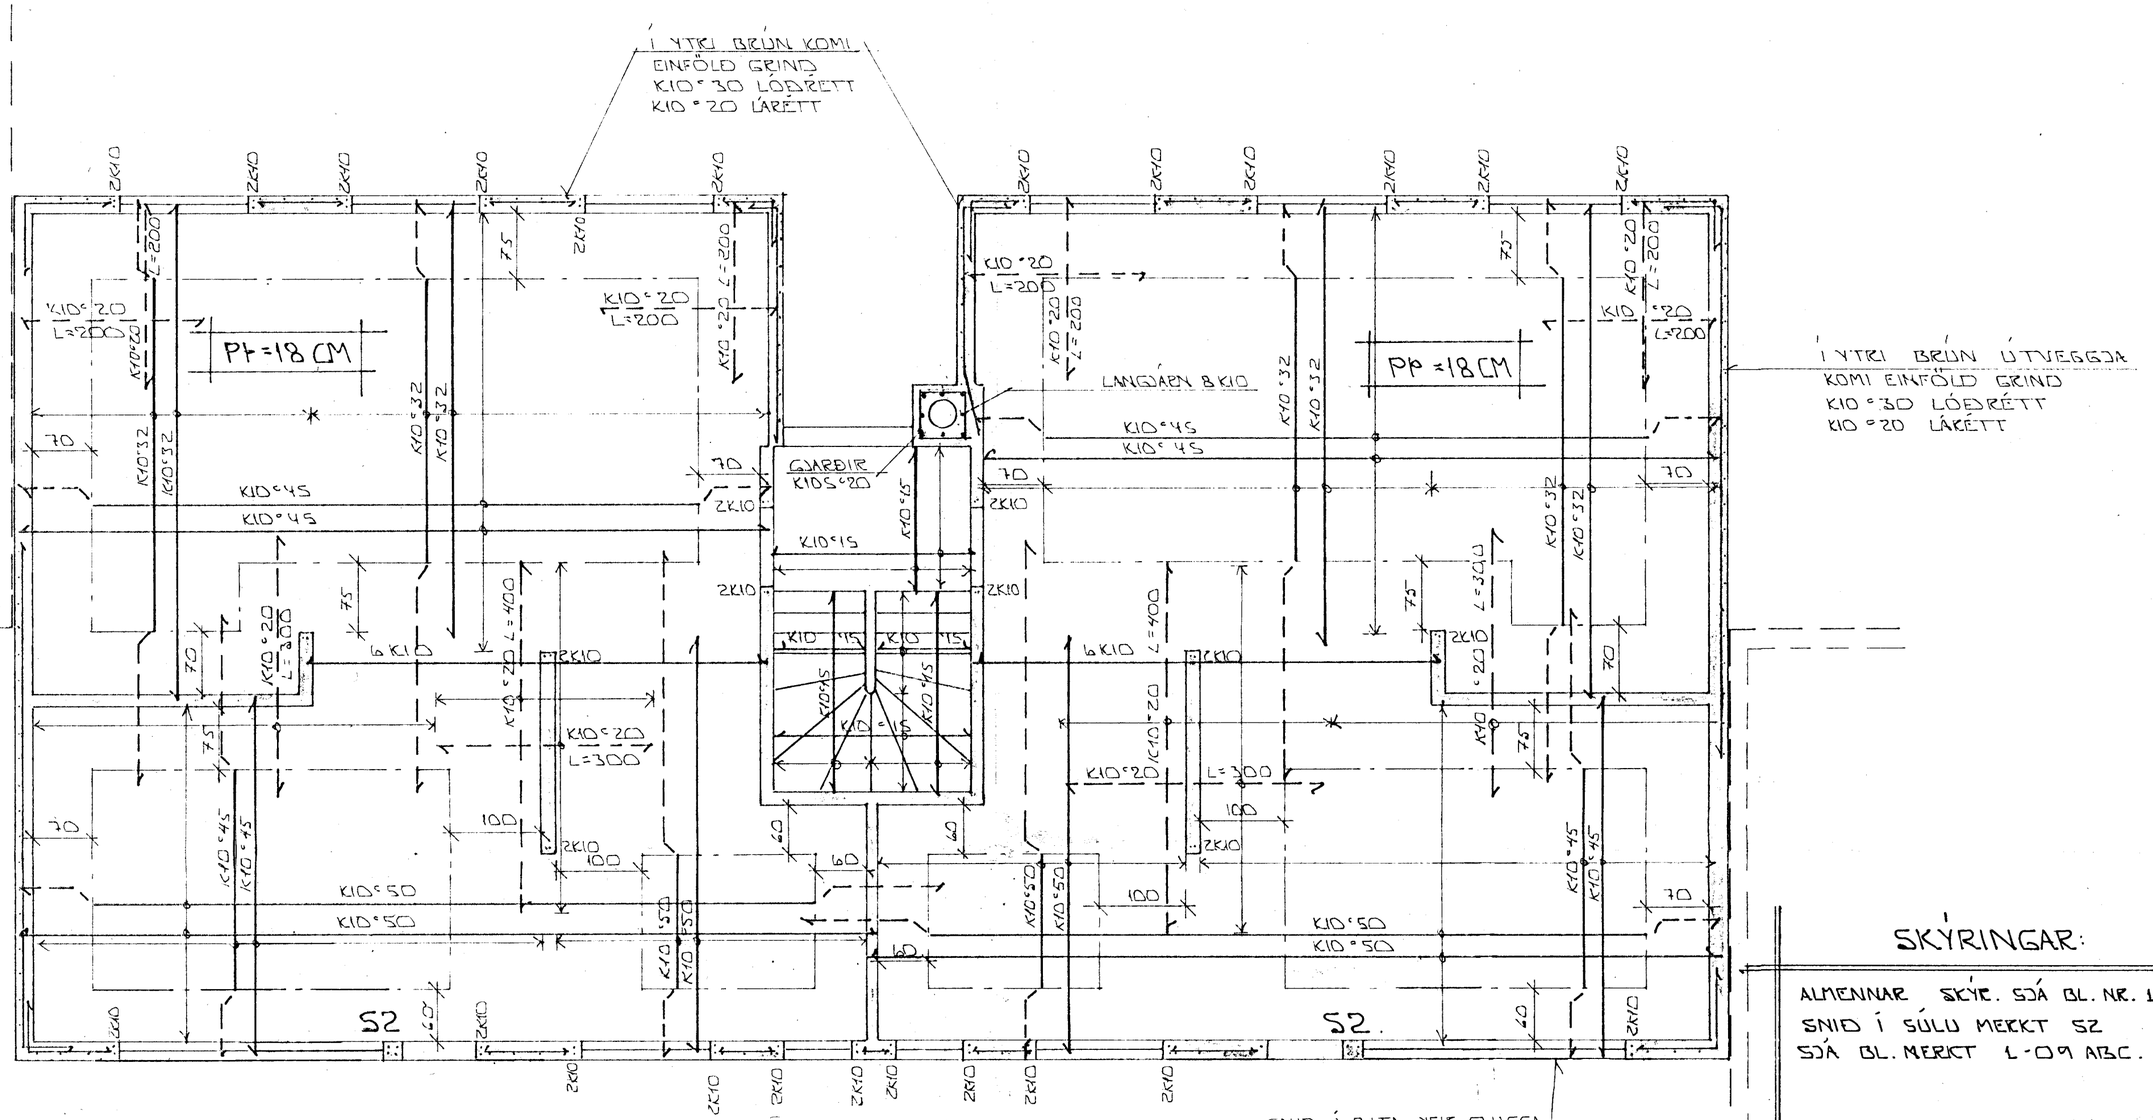

Í YTRI BRÚN KOMI
EINFÖLD GRIND
K10 ° 30 LÓÐRÉTT
K10 ° 20 LÁRÉTT

Í YTRI BRÚN ÚTVEGGJA
KOMI EINFÖLD GRIND
K10 ° 30 LÓÐRÉTT
K10 ° 20 LÁRÉTT

SKÝRINGAR:

ALMENNAR SKÝR. SJÁ BL. NR. 1-01
SNIÐ Í SÚLU MERKT S2
SJÁ BL. MERKT 1-09 ABC.

STEYPA:

S > 250
VS ≤ 0.5
LOFT ≥ 6 %
SEMENT ≥ 300 KG/M³

GRUNNMYND Á 1:50

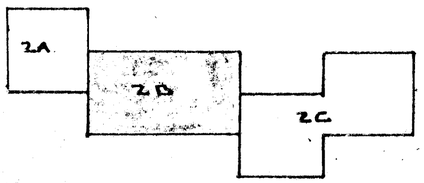

HAFNARFJARÐARBÆR
BYGGINGAFULLTRÚINN

BR.NR.	DAGS	EÐLI BREYTINGAR	SIGN.

ÁLFHOLT 2B HAFNARFIRÐI

BENDING VEGGJA Á 3.HÆÐ. BENDING PLÖTU YFIR 3. HÆÐ

MÆLIKV. Á L:50

SIGURÐUR ÞORLEIFSSON TÆKNIFRÆÐINGUR F.T.F.Í.

STRANDGÖTU 11 HAFNARFIRÐI SÍMI 54751

DAGS	MARS '90
HANNAÐ	
TEIKNAÐ	
VERK NR.	9007B
BLAÐ NR.	1-07 B