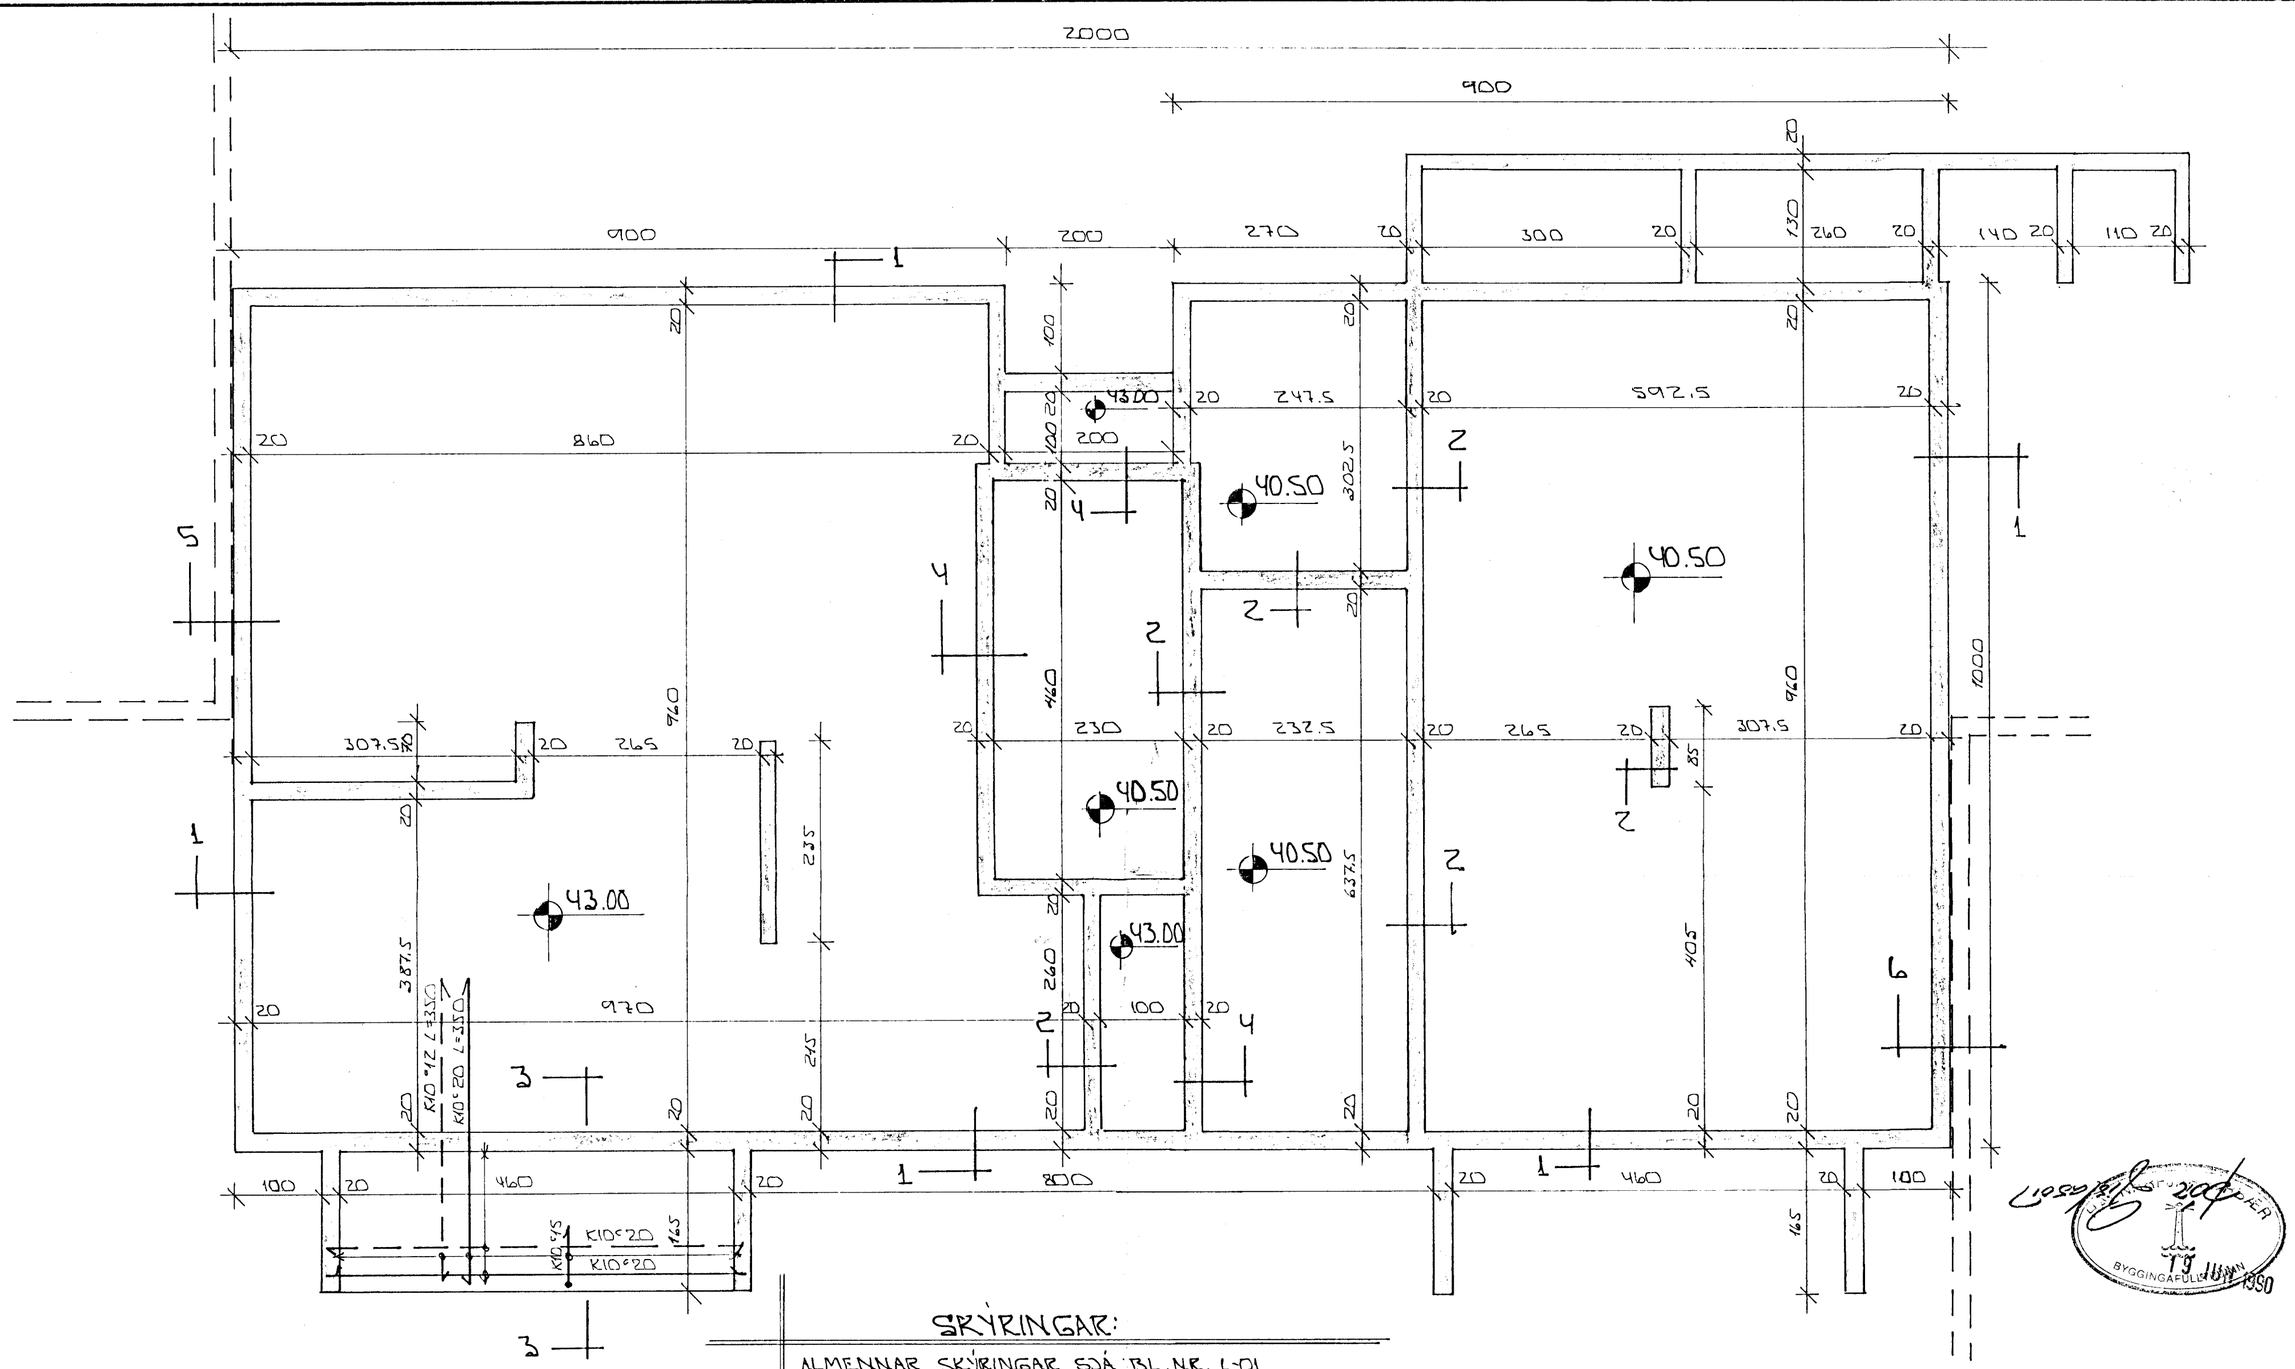

GRUNNMYND 1:50

SKÝRINGAR:

ALMENNAR SKÝRINGAR SJÁ BL.NR. L-01
SNIÐ Í UNDIRSTÖÐUR SJÁ BL.NR. L-03B
STEYPA: S ≥ 250 VS ≤ 0.5
LOFT ≥ 6%
SEMENT ≥ 300 KG/M³

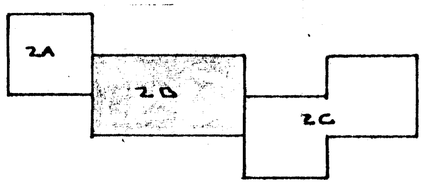

BR.NR.	DAGS	EÐLI BREYTINGAR	SIGN.

'ALFHOLT 2B HAFNARFIRÐI

UNDIRSTÖÐUR - MÁLTEIKN

MÆLIKV. 1:50

DAGS. FEBR.'90
HANNAÐ
TEIKNAÐ
VERK NR. 9007B
BLAÐ NR. L-01B

SIGURÐUR ÞORLEIFSSON TÆKNIFRÆÐINGUR F.T.F.I.
STRANDGÖTU 11 HAFNARFIRÐI SÍMI 54751

BYGGINGAFULLTRÚI 19 JÚNÍ 1990