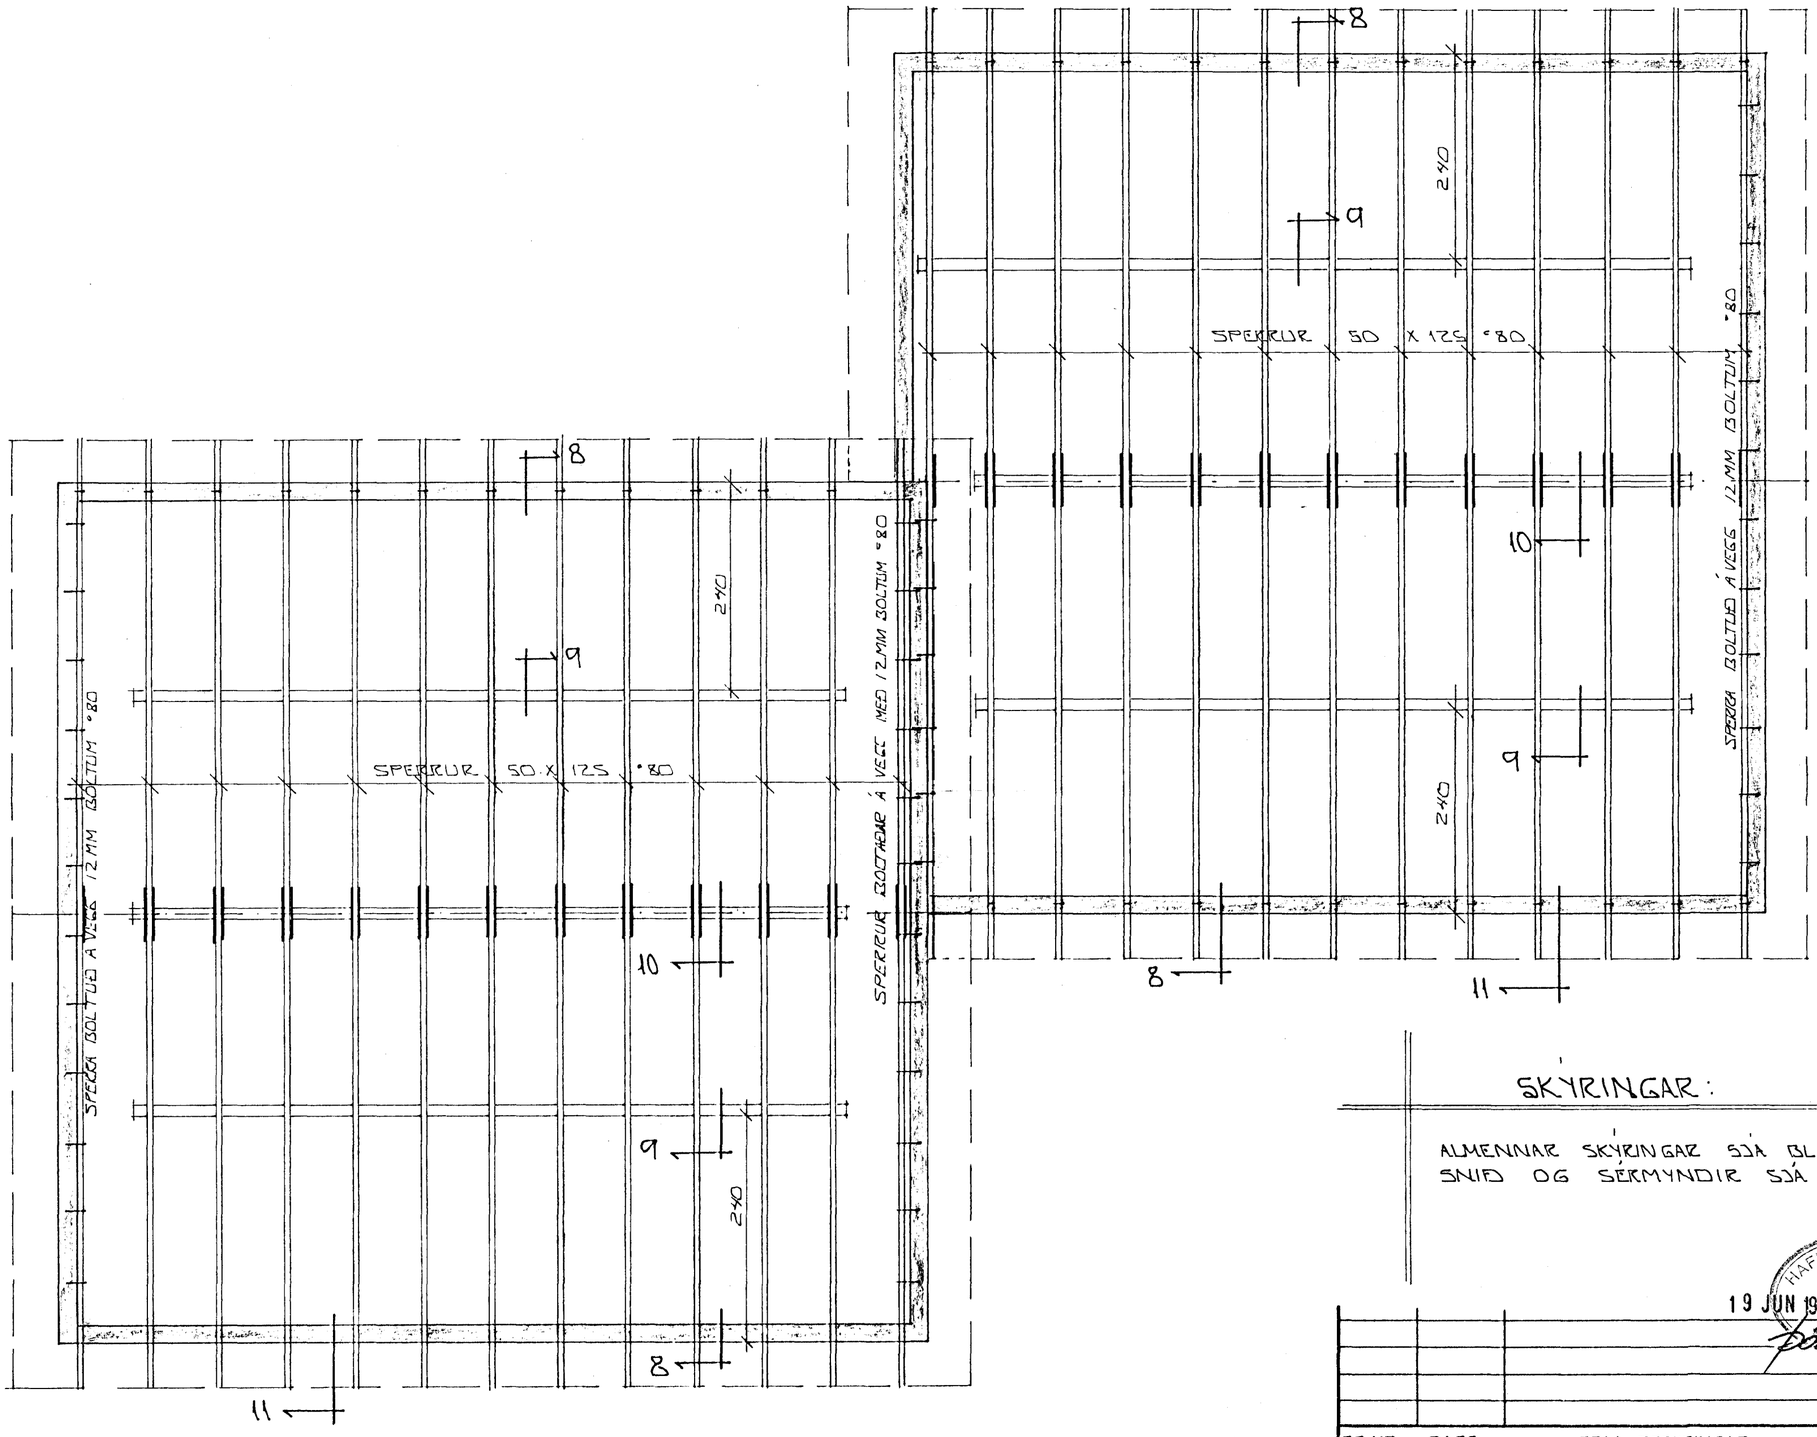

GRUNNMYND 1:50

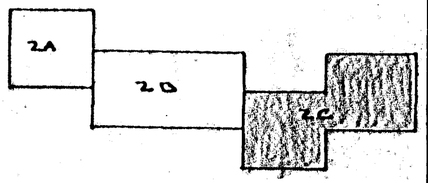

SKÝRINGAR:

ALMENNAR SKÝRINGAR SJÁ BL. NR. 1-01
SNIÐ OG SÉRMYNDIR SJÁ BL. NR. 1-10 ABC

HAFNARFJARÐARBÆR
19 JUN 1990

BR.NR.	DAGS	EÐLI BREYTINGAR	SIGN.

ALFHOLT 2C HAFNARFIRÐI

GRUNNMYND PAKVIRKIS.

MÆLIKV. 1:50

SIGURÐUR ÞORLEIFSSON TÆKNIFRÆÐINGUR F.T.F.I.
STRANDGÖTU 11 HAFNARFIRÐI SÍMI 54751

DAGS. MARS '90
HANNAÐ
TEIKNAÐ
VERK NR. 9007 C
BLAÐ NR. 1-08. C.