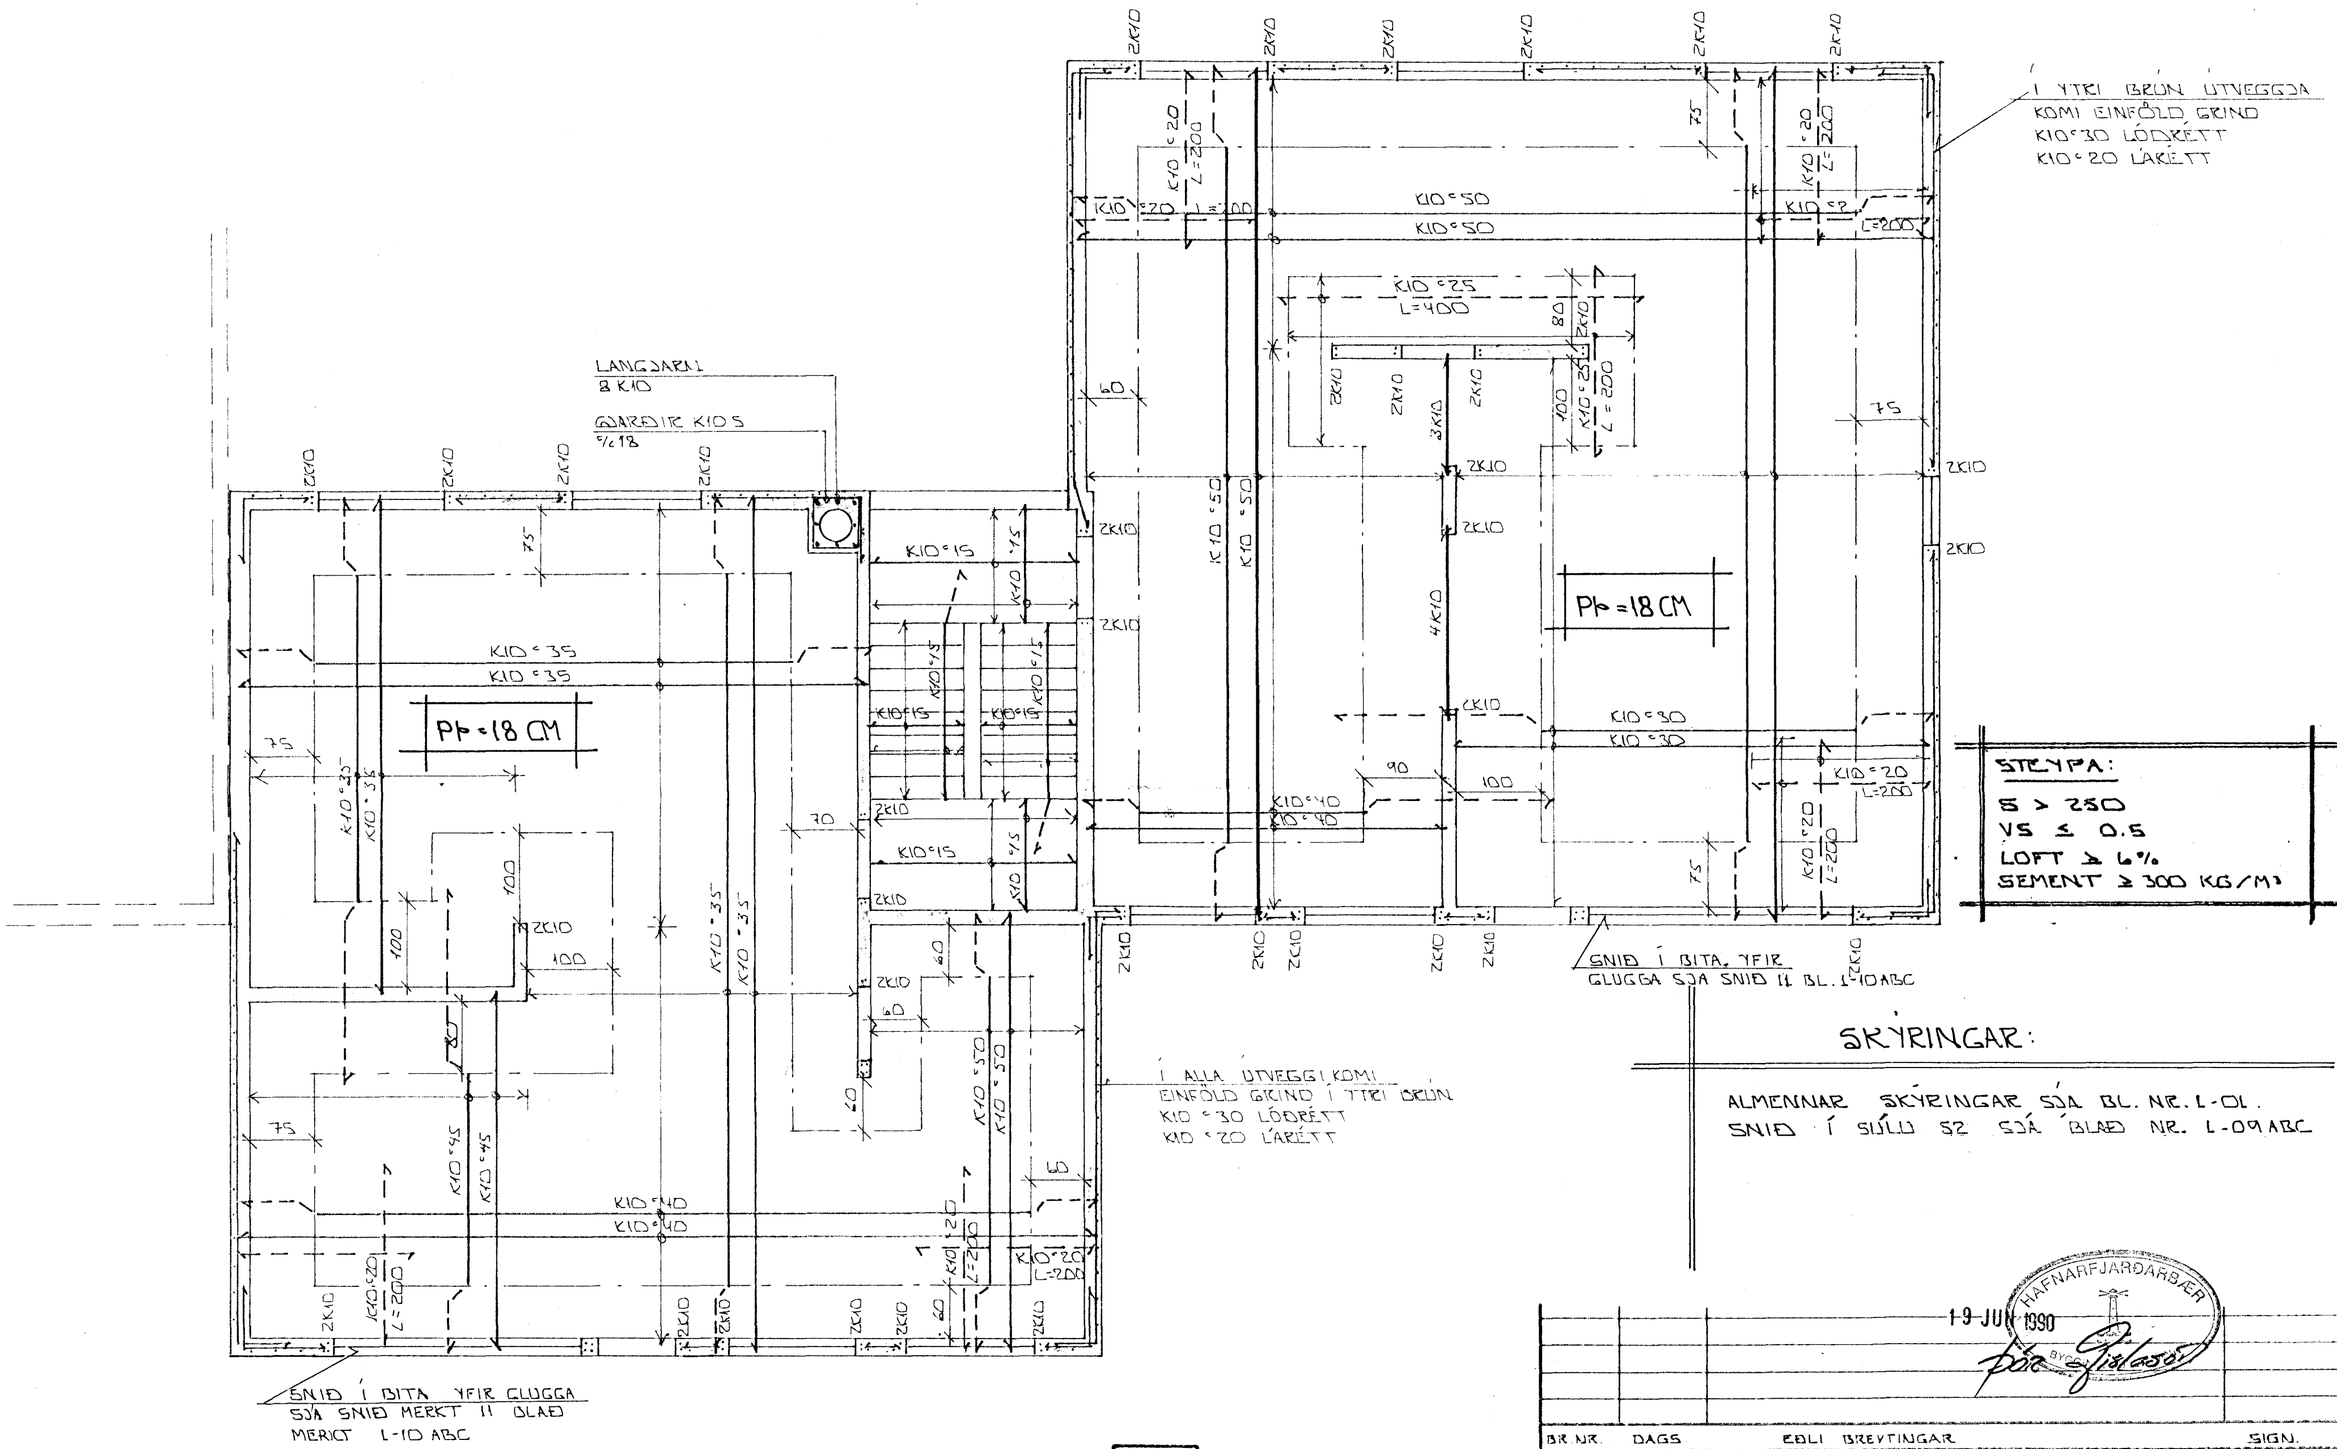

STEYPA:
S > 250
VS ≤ 0.5
LOFT ≥ 6%
SEMENT ≥ 300 KG/M³

SKÝRINGAR:

ALMENNAR SKÝRINGAR SJÁ BL. NR. L-01.
SNIÐ Í SÚLU S2 SJÁ BLAÐ NR. L-09ABC

GRUNNMYND 1:50
3. HÆÐ.

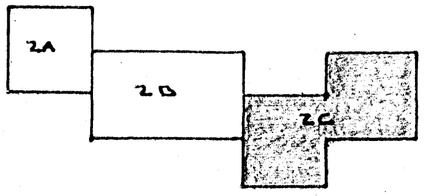

HAFNARFJARÐARBÆR
19 JUN 1990
BYGG

BR.NR.	DAGS	EÐLI BREYTINGAR	SIGN.

ÁLFHOLT 2C HAFNARFIRÐI
BENDING VEGGJA 3. HÆÐ.
BENDING PLÖTU YFIR 3. HÆÐ.
MÆLIKV. 1:50

SIGURÐUR ÞORLEIFSSON TÆKNIFRÆÐINGUR F.T.F.I.
STRANDGÖTU 11 HAFNARFIRÐI SÍMI 54751

DAGS. MARS '90
HANNAÐ
TEIKNAÐ
VERK NR. 9007C
BLAÐ NR. L-07C