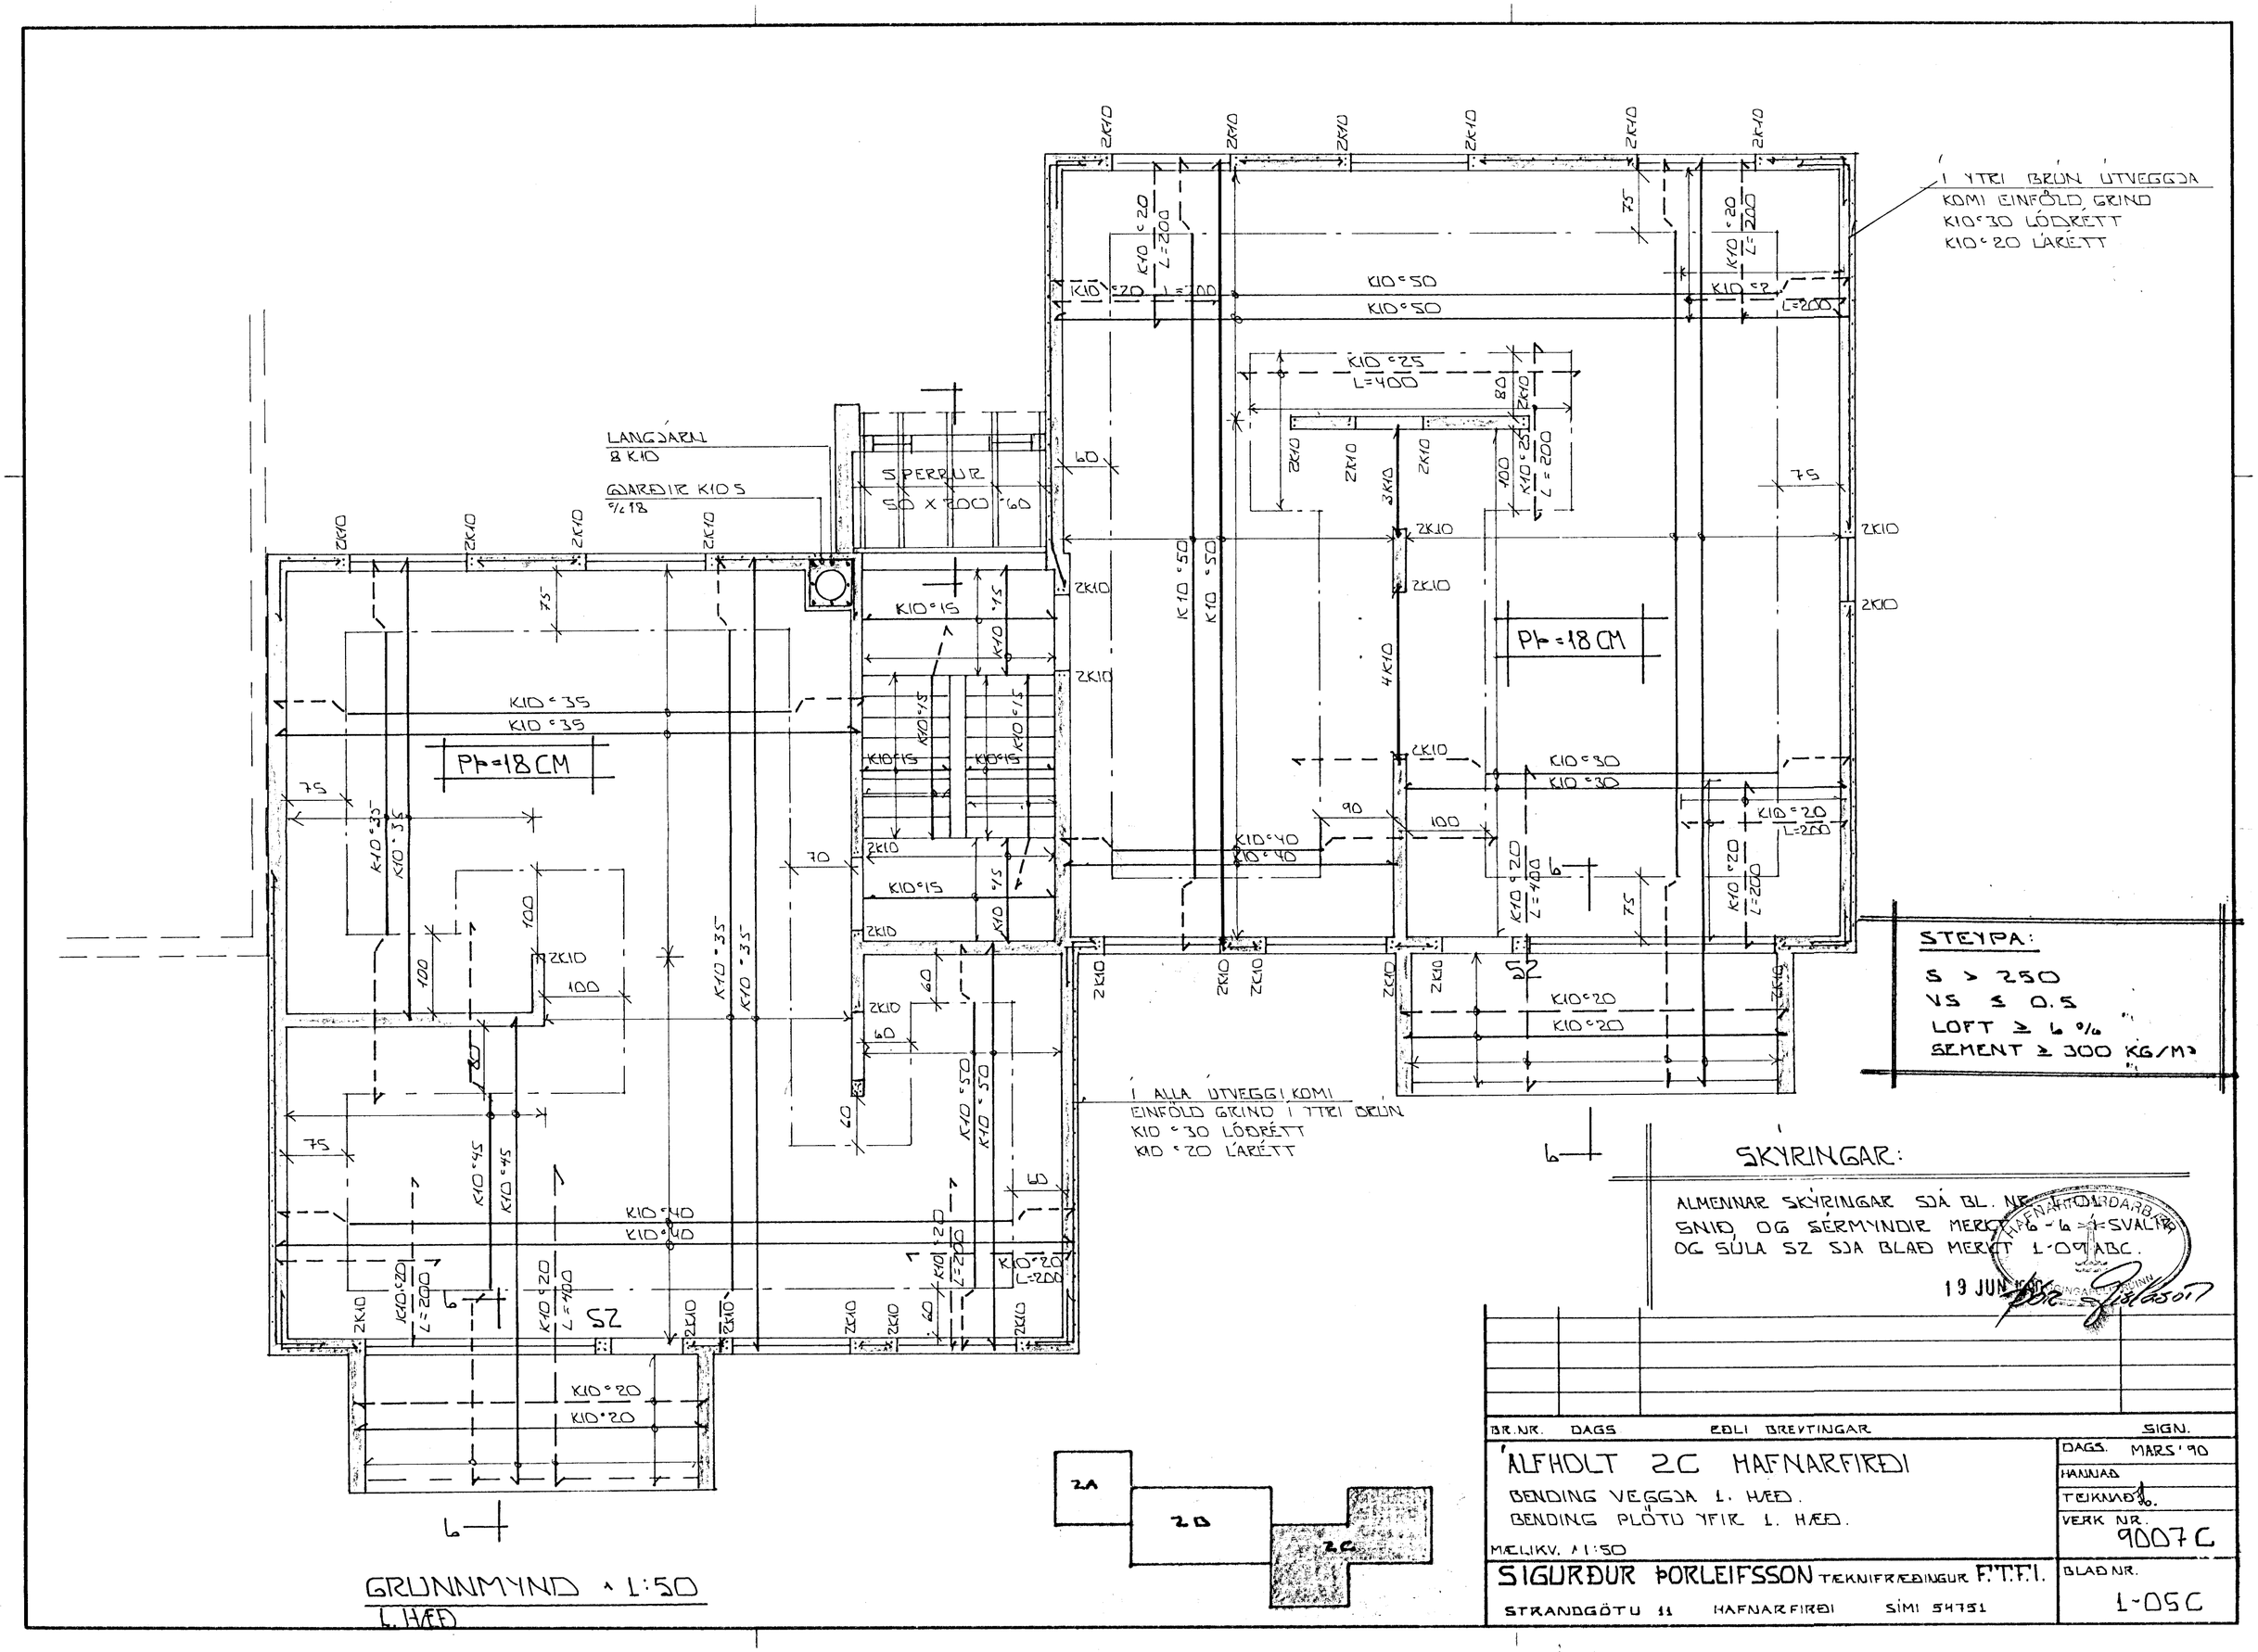

Í YTRI BRÚN ÚTVEGGJA
KOMI EINFÖLD GRIND
K10 °30 LÓÐRÉTT
K10 °20 LÁRÉTT
LANGJÁRN
8 K10
GJARÐIR K10 S
°/18
SPERRUR
50 X 200 °60
Pþ = 18 CM
Pþ = 18 CM
Í ALLA ÚTVEGGI KOMI
EINFÖLD GRIND Í YTRI BRÚN
K10 °30 LÓÐRÉTT
K10 °20 LÁRÉTT
STEYPA:
S > 250
VS ≤ 0.5
LOFT ≥ 6 %
SEMENT ≥ 300 KG/M³
SKÝRINGAR:
ALMENNAR SKÝRINGAR SJÁ BL. NR. 1-01
SNIÐ OG SÉRMYNDIR MERKT 6-6 = 1-SVALIR
OG SÚLA S2 SJÁ BLAÐ MERKT 1-09 ABC.
19 JUN 1990
GRUNNMYND 1:50
L. HÆÐ
2A
2B
2C
BR.NR. DAGS EÐLI BREYTINGAR SIGN.
ÁLFHOLT 2C HAFNARFIRÐI
BENDING VEGGJA 1. HÆÐ.
BENDING PLÖTU YFIR 1. HÆÐ.
MÆLIKV. 1:50
SIGURÐUR ÞORLEIFSSON TÆKNIFRÆÐINGUR F.T.F.I.
STRANDGÖTU 11 HAFNARFIRÐI SÍMI 54751
DAGS. MARS '90
HANNAÐ
TEIKNAÐ
VERK NR. 9007C
BLAÐ NR. 1-05C