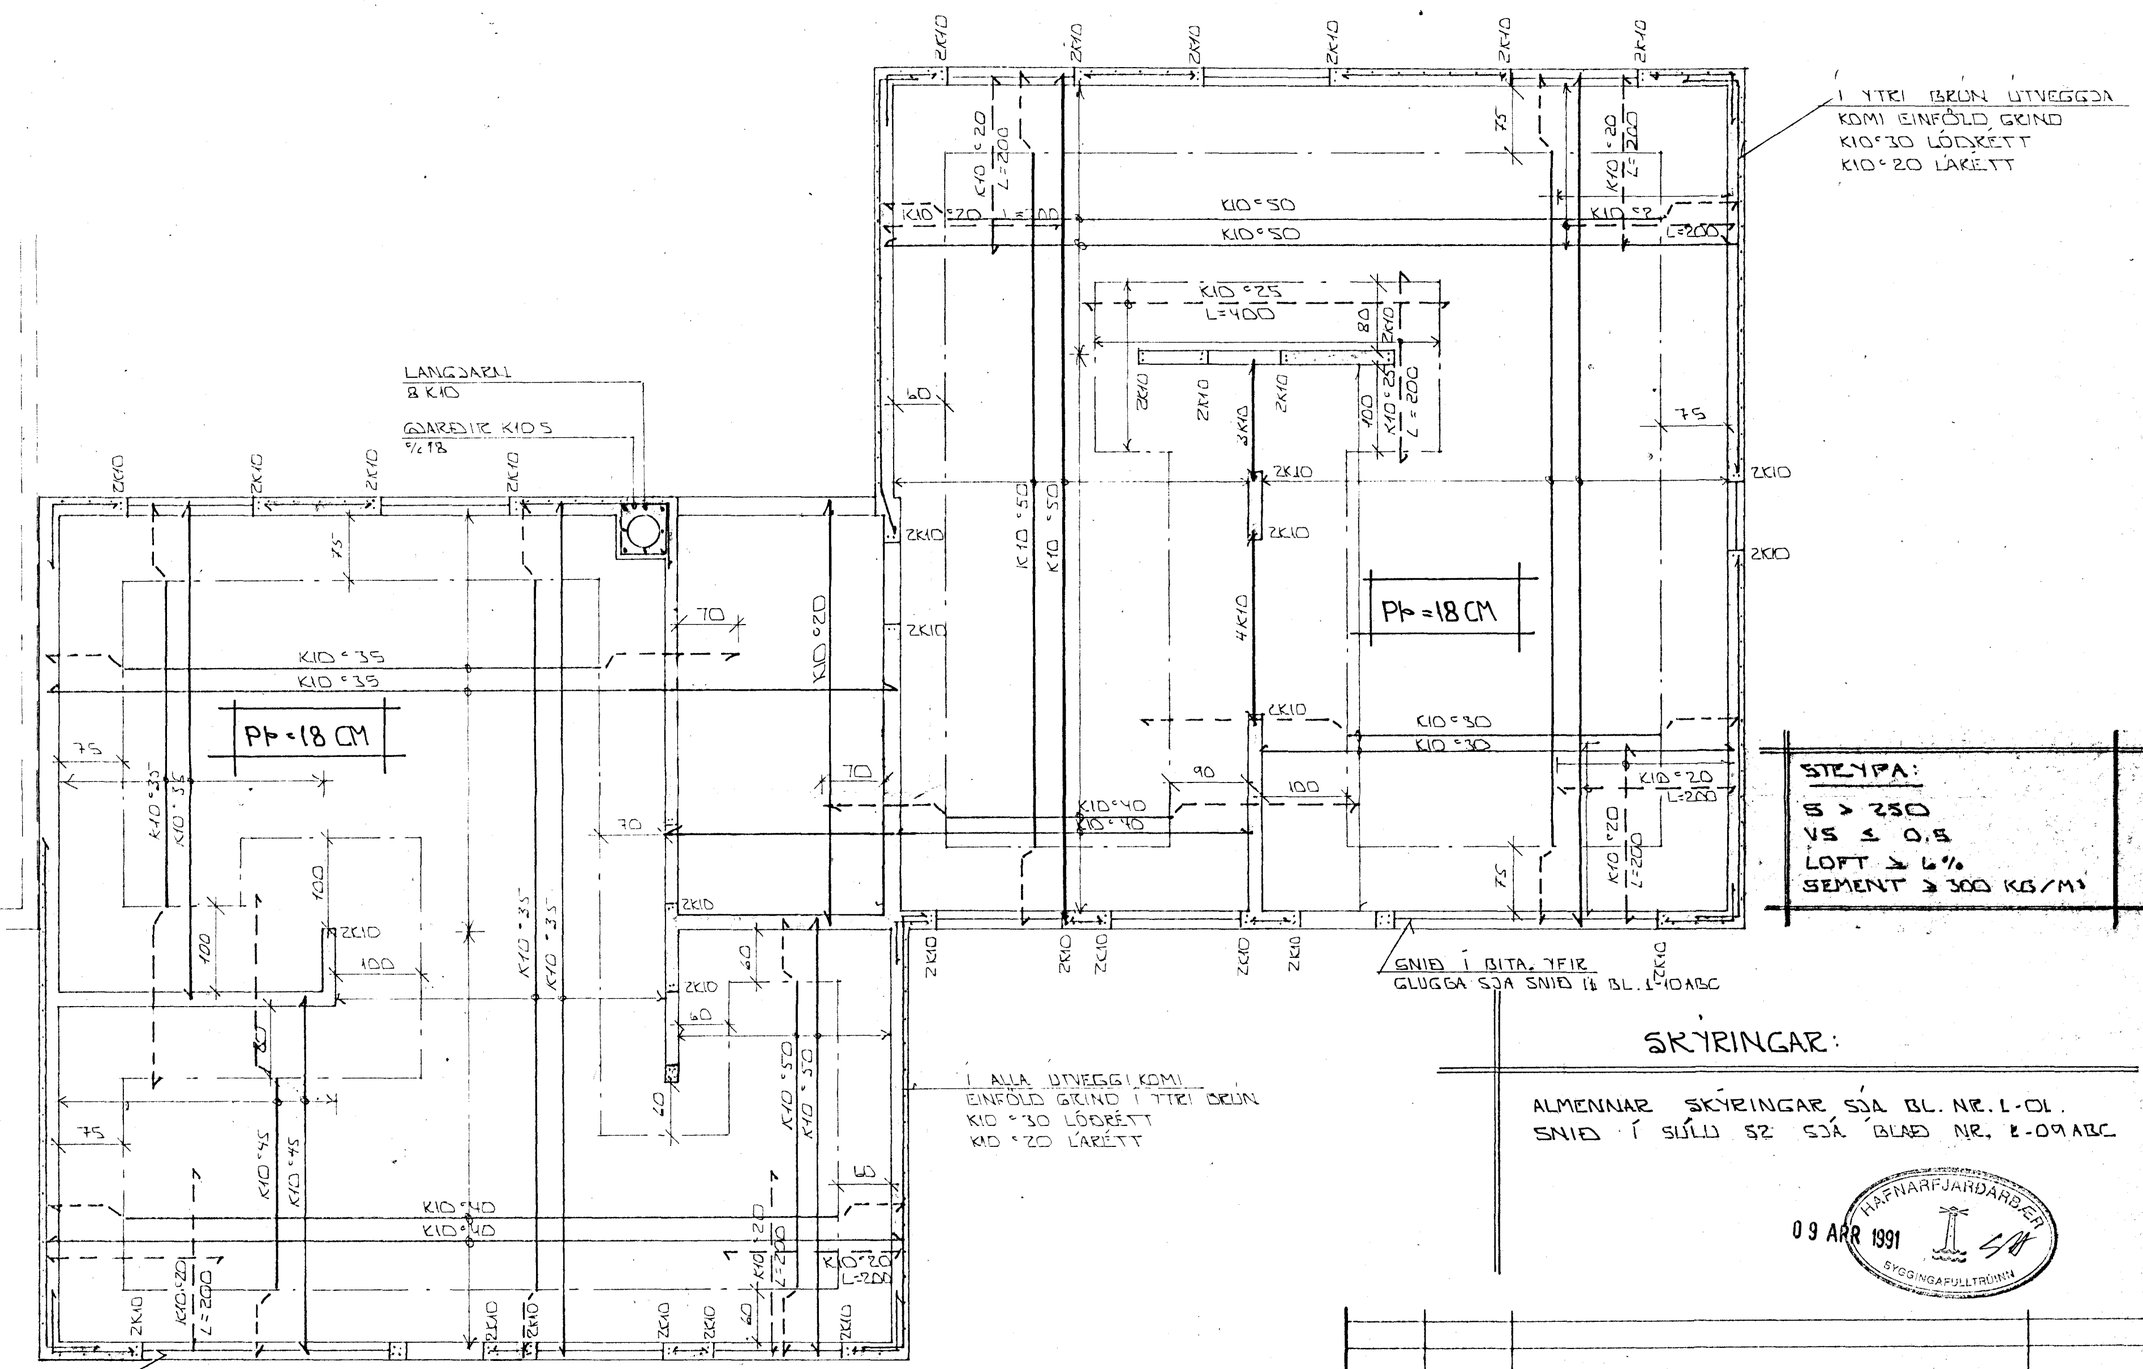

GRUNNMYND - 1:50
3. HÆÐ.

STEYPA:
B > 250
VS ≤ 0,5
LOFT ≥ 6%
SEMENT ≥ 300 KG/M³

SKÝRINGAR:

ALMENNAR SKÝRINGAR SJÁ BL. NR. L-01.
SNIÐ Í SÚLU S2 SJÁ BLAÐ NR. L-09 ABC

HAFNARFJARÐARBÆR
09 APR 1991
BYGGINGAFULLTRÚINN

BR.NR.	DAGS	EÐLI BREYTINGAR	SIGN.
01	4 APRÍL '91	TRÖPPUR FJARLÆGÐAR	GH

'ALFHOLT 2C HAFNARFIRÐI
BENDING VEGGJA 3. HÆÐ.
BENDING PLÖTU YFIR 3. HÆÐ.
MÆLIKV. 1:50

DAGS. MARS '90
TEIKN.
VERK NR. 9007 C
BLAÐ NR. L-07 C

SIGURÐUR ÞORLEIFSSON TÆKNIFRÆÐINGUR F.T.F.Í.
STRANDGÖTU 11 HAFNARFIRÐI SÍMI 54151