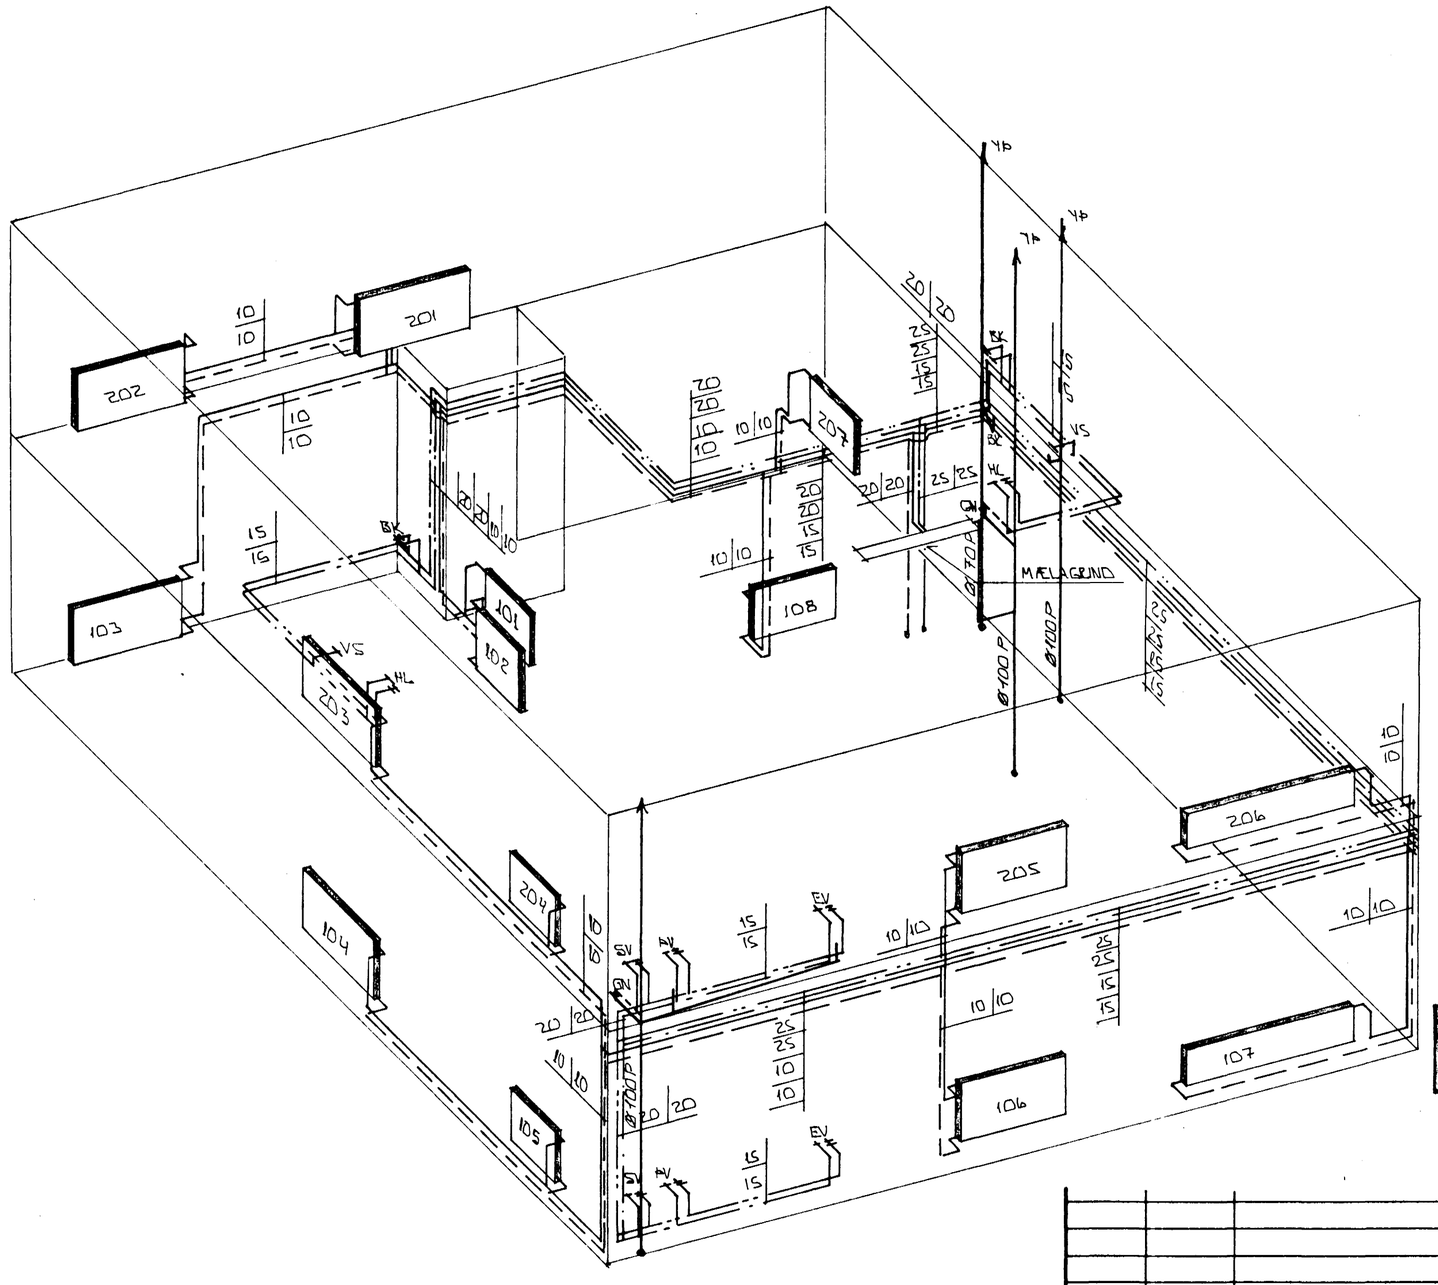

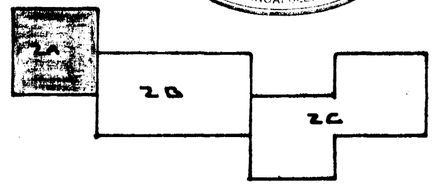

HAFNARFJARÐARBÆR
19 JUN 1990
BYGGINGAFULLTRÚINN

RÚMMYND HITA- OG VATNSLAGNA ~1:50

BR.NR.	DAGS	EÐLI BREYTINGAR	SIGN.

'ALFHOLT 2A HAFNARFIRÐI

RÚMMYND HITA - VATNS OG FRÁRENNSLISLAGNA.

MÆLIKV. ~1:50

DAGS. MARS '90
HANNAÐ
TEIKNAÐ
VERK NR. 9007A

SIGURÐUR ÞORLEIFSSON TÆKNIFRÆÐINGUR F.T.F.I.
STRANDGÖTU 11 HAFNARFIRÐI SÍMI 54751

BLAÐ NR. 2-06 A