



GRUNNMÝND 1:50

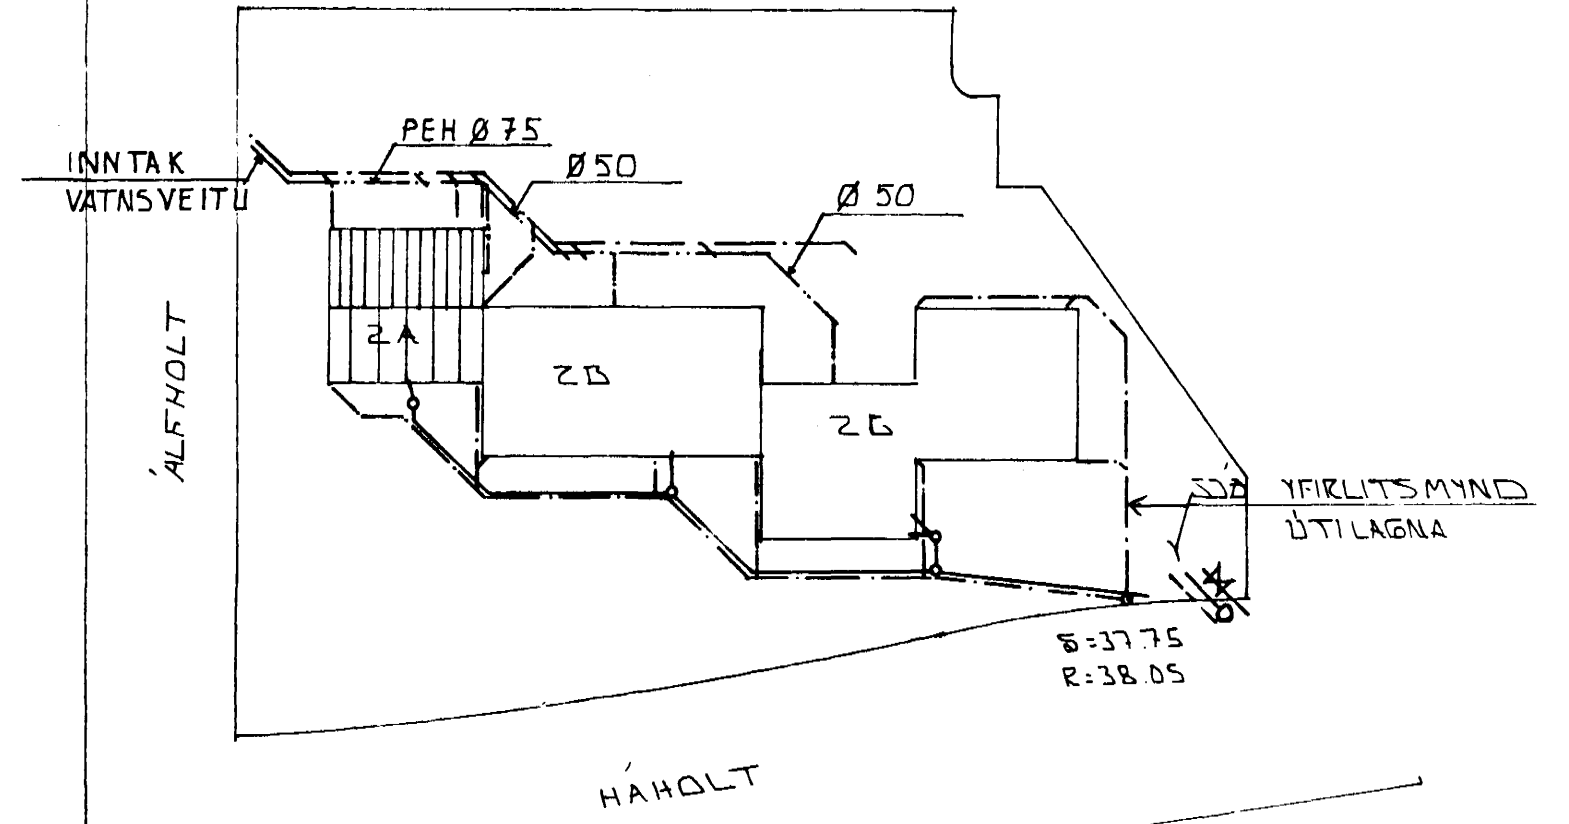

AFSTÖÐUMÝND 1:500

ÚTILAGNIR: LAGNIR UTANHÚS SJÁ.
YFIRLITSMYND ÚTILAGNA

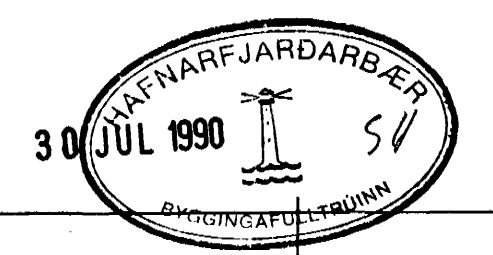

BR.NR.	DAGS	EDLI BREYTINGAR	SIGN.
		ÁLFHOLT 2 A HAFNARFIRÐI	DAGS MARS '90
		GRUNNMÝND GRUNNLAGNA AFSTÖÐUMÝND	HANNAÐ
		MELIKV. 1:50 + 1:500	TEIKNAD 20. GH
		SIGURÐUR ÞORLEIFSSON TEKNIFRÆÐINGUR F.T.F.I.	VERK NR. 9007 A
		STRANDGÖTU 11 HAFNARFIRÐI SÍMI 54751	BLADNR. 2-02A