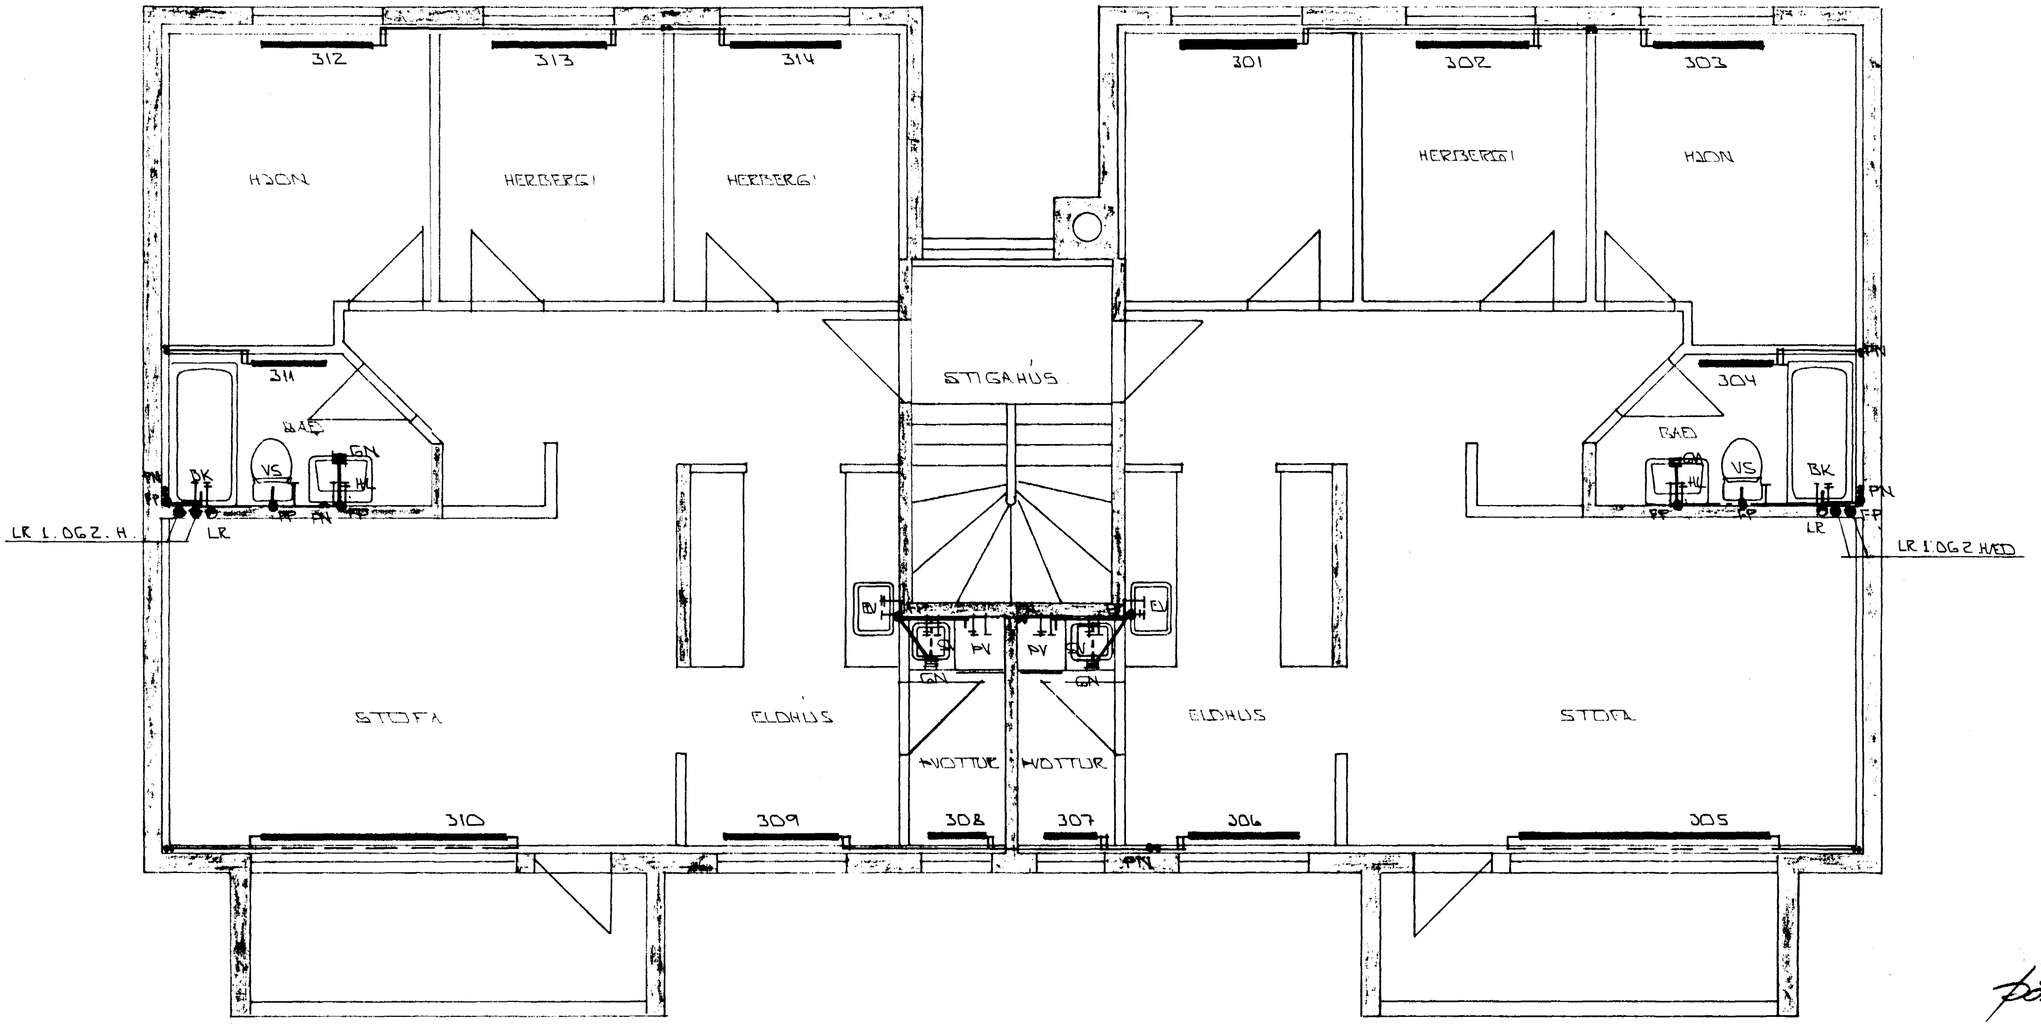

GRUNNMYND 3. HÆÐAR 1:50

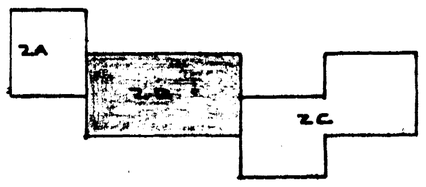

Þór Jakobsson
HAFNARFJARÐARBÆR
19 JÚN 1990
BYGGINGAFULLTRÚINN

BR.NR.	DAGS	EÐLI BREYTINGAR	SIGN.

'ALFHOLT 2B HAFNARFIRÐI

HITA- VATNS OG FRÁRENNSLISLAGNIR.

3. HÆÐ

MÆLIKV. 1:50

DAGS. MARS '90

HANNAÐ

TEIKNAÐ

VERK NR. 9007 B

SIGURÐUR ÞORLEIFSSON TÆKNIFRÆÐINGUR F.T.F.Í.

STRANDGÖTU 11 HAFNARFIRÐI SÍMI 54751

BLAÐ NR. 2-07 B