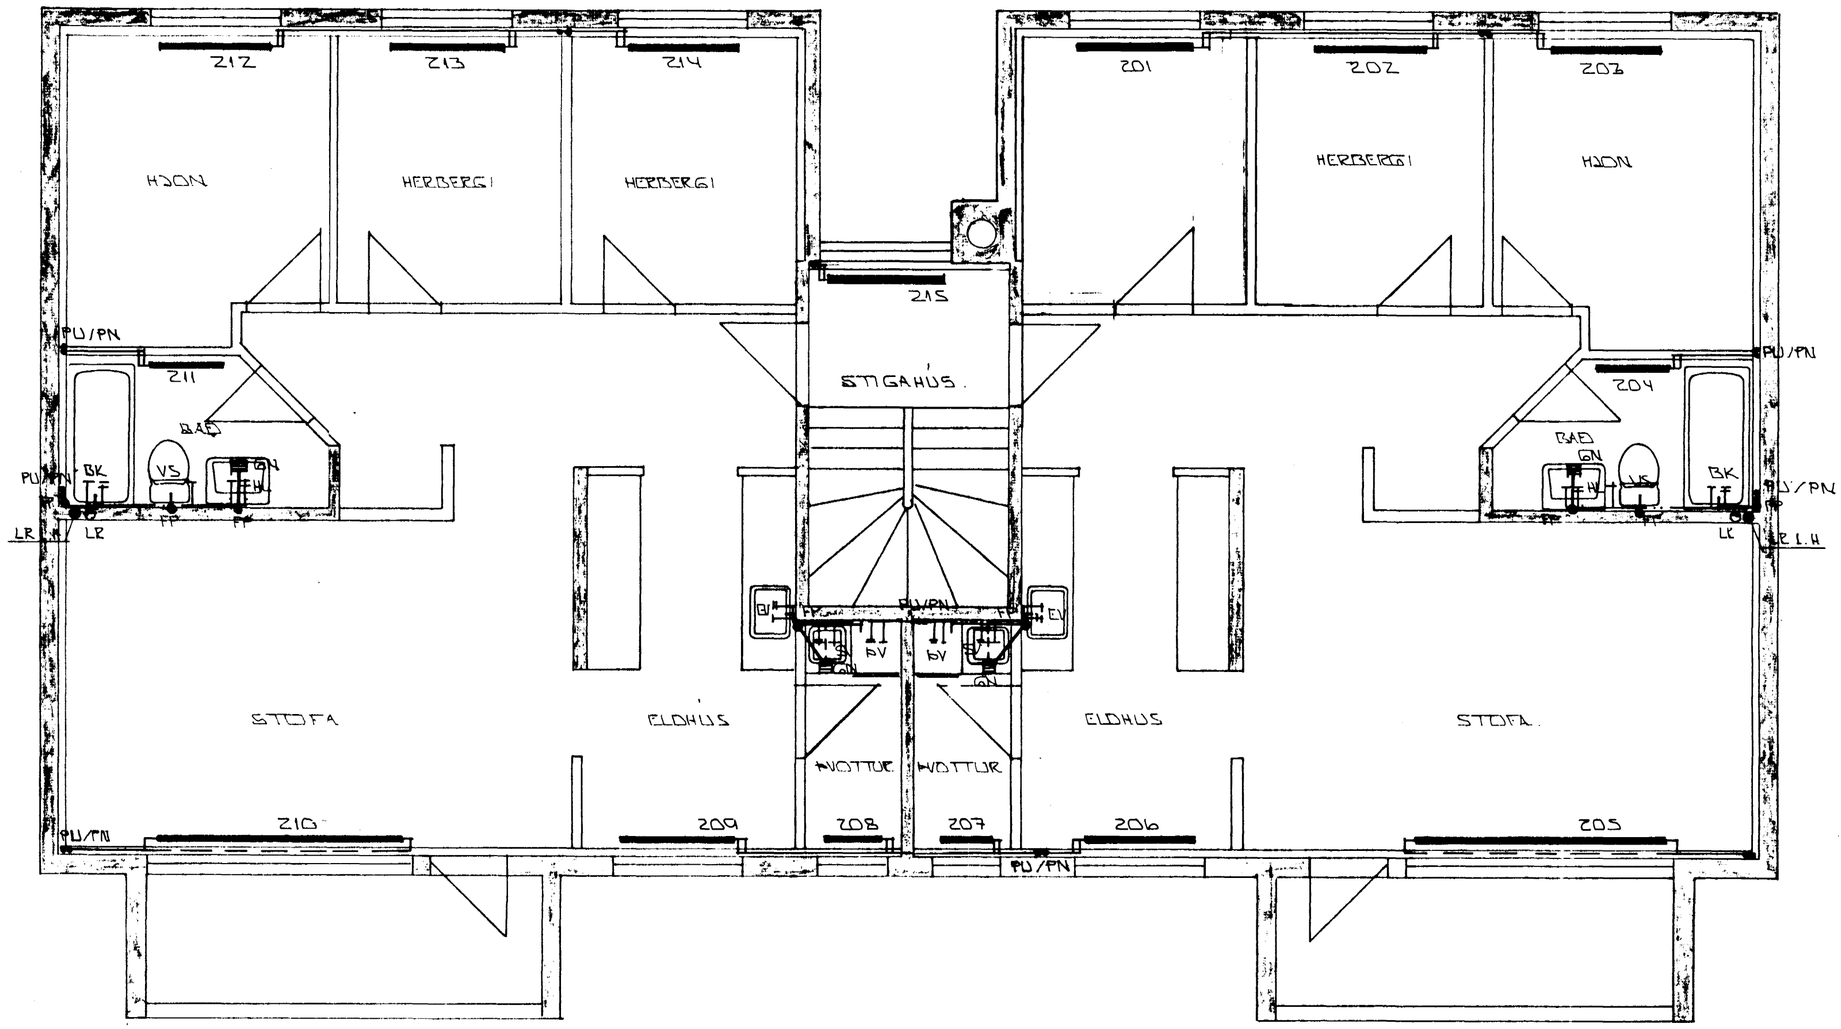

GRUNNMYND 2. HÆÐAR 1:50

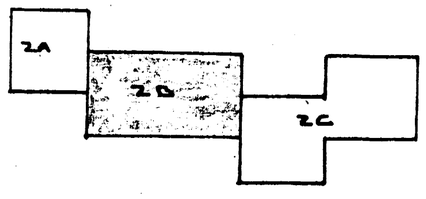

HAFNARFJARÐ
19. JÚN 1990
BYGGINGADEILD

BR.NR.	DAGS.	EÐLI BREYTINGAR	SIGN.

'ALFHOLT 2B HAFNARFIRÐI

HITA- VATNS OG FRÁRENNSLISLAGNIR.
2. HÆÐ.

MÆLIKV. 1:50

DAGS.	MARS '90
HANNAÐ	
TEIKNAÐ	
VERK NR.	9007 B
BLAÐ NR.	2-06 B

SIGURÐUR ÞORLEIFSSON TÆKNIFRÆÐINGUR F.T.F.I.
STRANDGÖTU 11 HAFNARFIRÐI SÍMI 54751