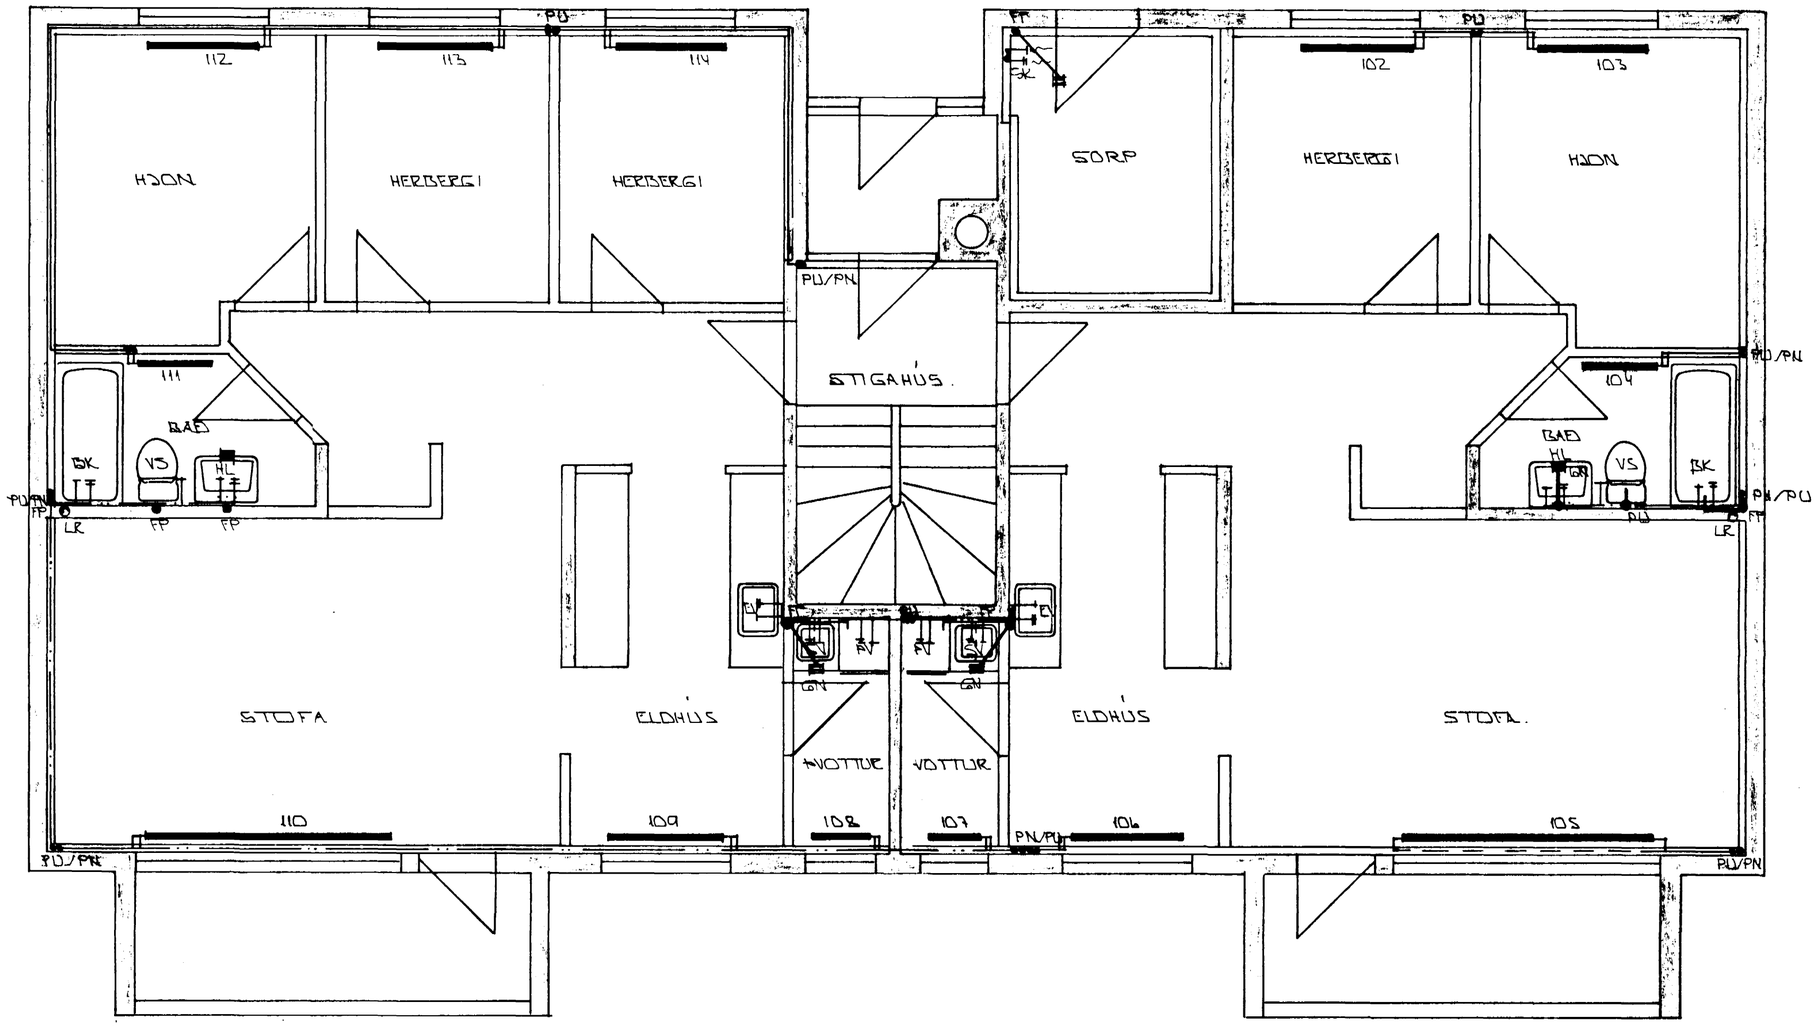

GRUNNMYND 1. HÆÐ ^1:50

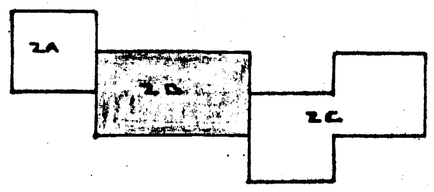

BR.NR.	DAGS.	EÐLI BREYTINGAR	SIGN.

'ALFHOLT 2B HAFNARFIRÐI

HITA- VATNS OG FRÁRENNSLISLAGNIR.

1. HÆÐ.

MÆLIKV. ^ 1:50

SIGURÐUR ÞORLEIFSSON TÆKNIFRÆÐINGUR F.T.F.I.

STRANDGÖTU 11 HAFNARFIRÐI SÍMI 54751

DAGS. MARS '90

HANNAÐ

TEIKNAÐ

VERK NR. 9007 B

BLAÐ NR. 2-05B

Þór Gíslason

HAFNARFJARÐARBÆR 19 JUN 1990 BYGGINGAFULLTRÚI