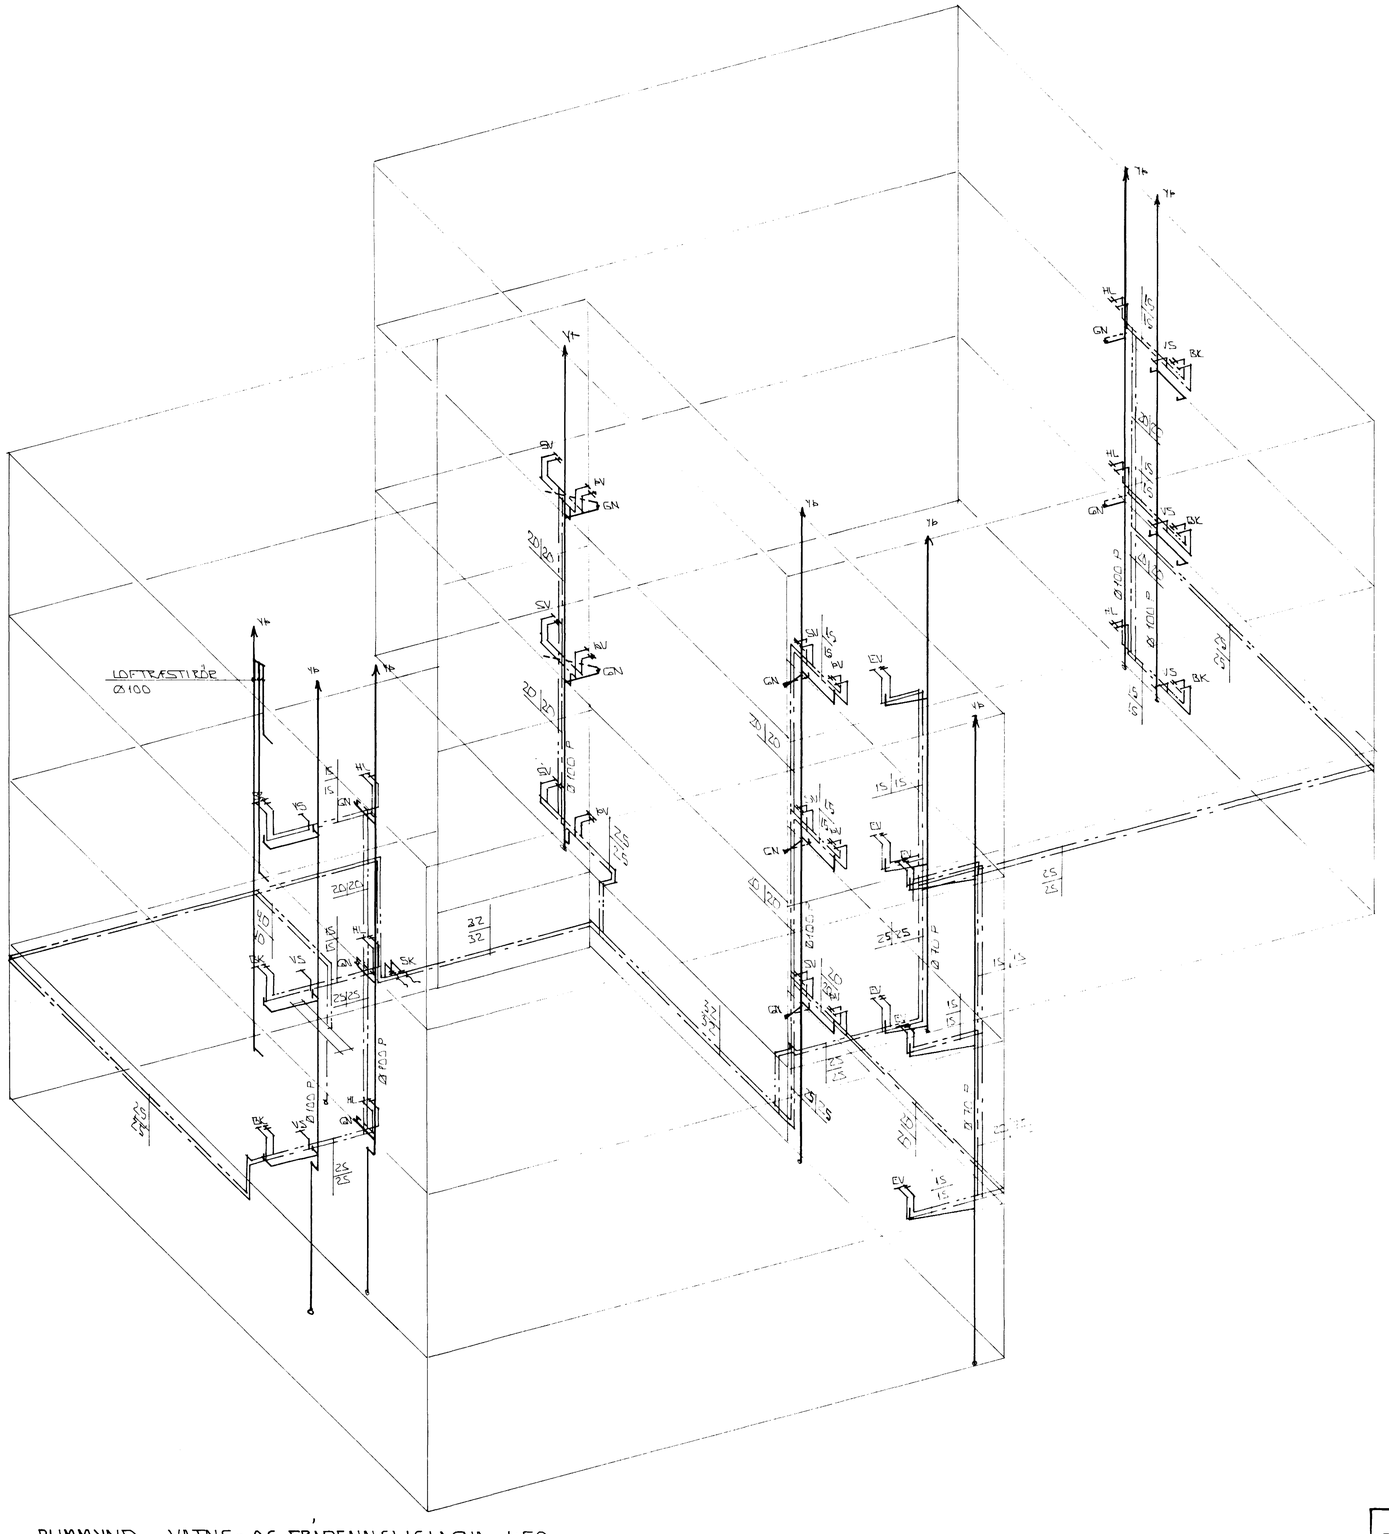

RUMMYND VATNS- OG FRÁRENNSLISLAGNA 1:50

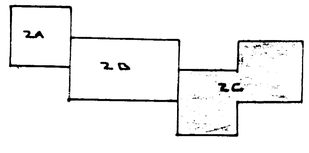

Þór Gíslason
VERKFRÆÐINGUR
19 JUN 1990
BYGGINGAFULLTRÚINN

BR NR	DAGS	EÐLI BREYTINGAR	SIGN.

'ÁLFHOLT 2C HAFNARFIRÐI

RUMMYND VATNS- OG FRÁRENNSLISLAGNA.

MÆLIKV. 1:50

DAGS MARS '90
HANNAÐ
TEIKNAÐ
VERK NR. 9007C

SIGURÐUR ÞORLEIFSSON TÆKNIFRÆÐINGUR F.T.F.Í.
STRANDGÖTU 11 HAFNARFIRÐI SÍMI 54751/54255

BLAÐ NR. 2-09C