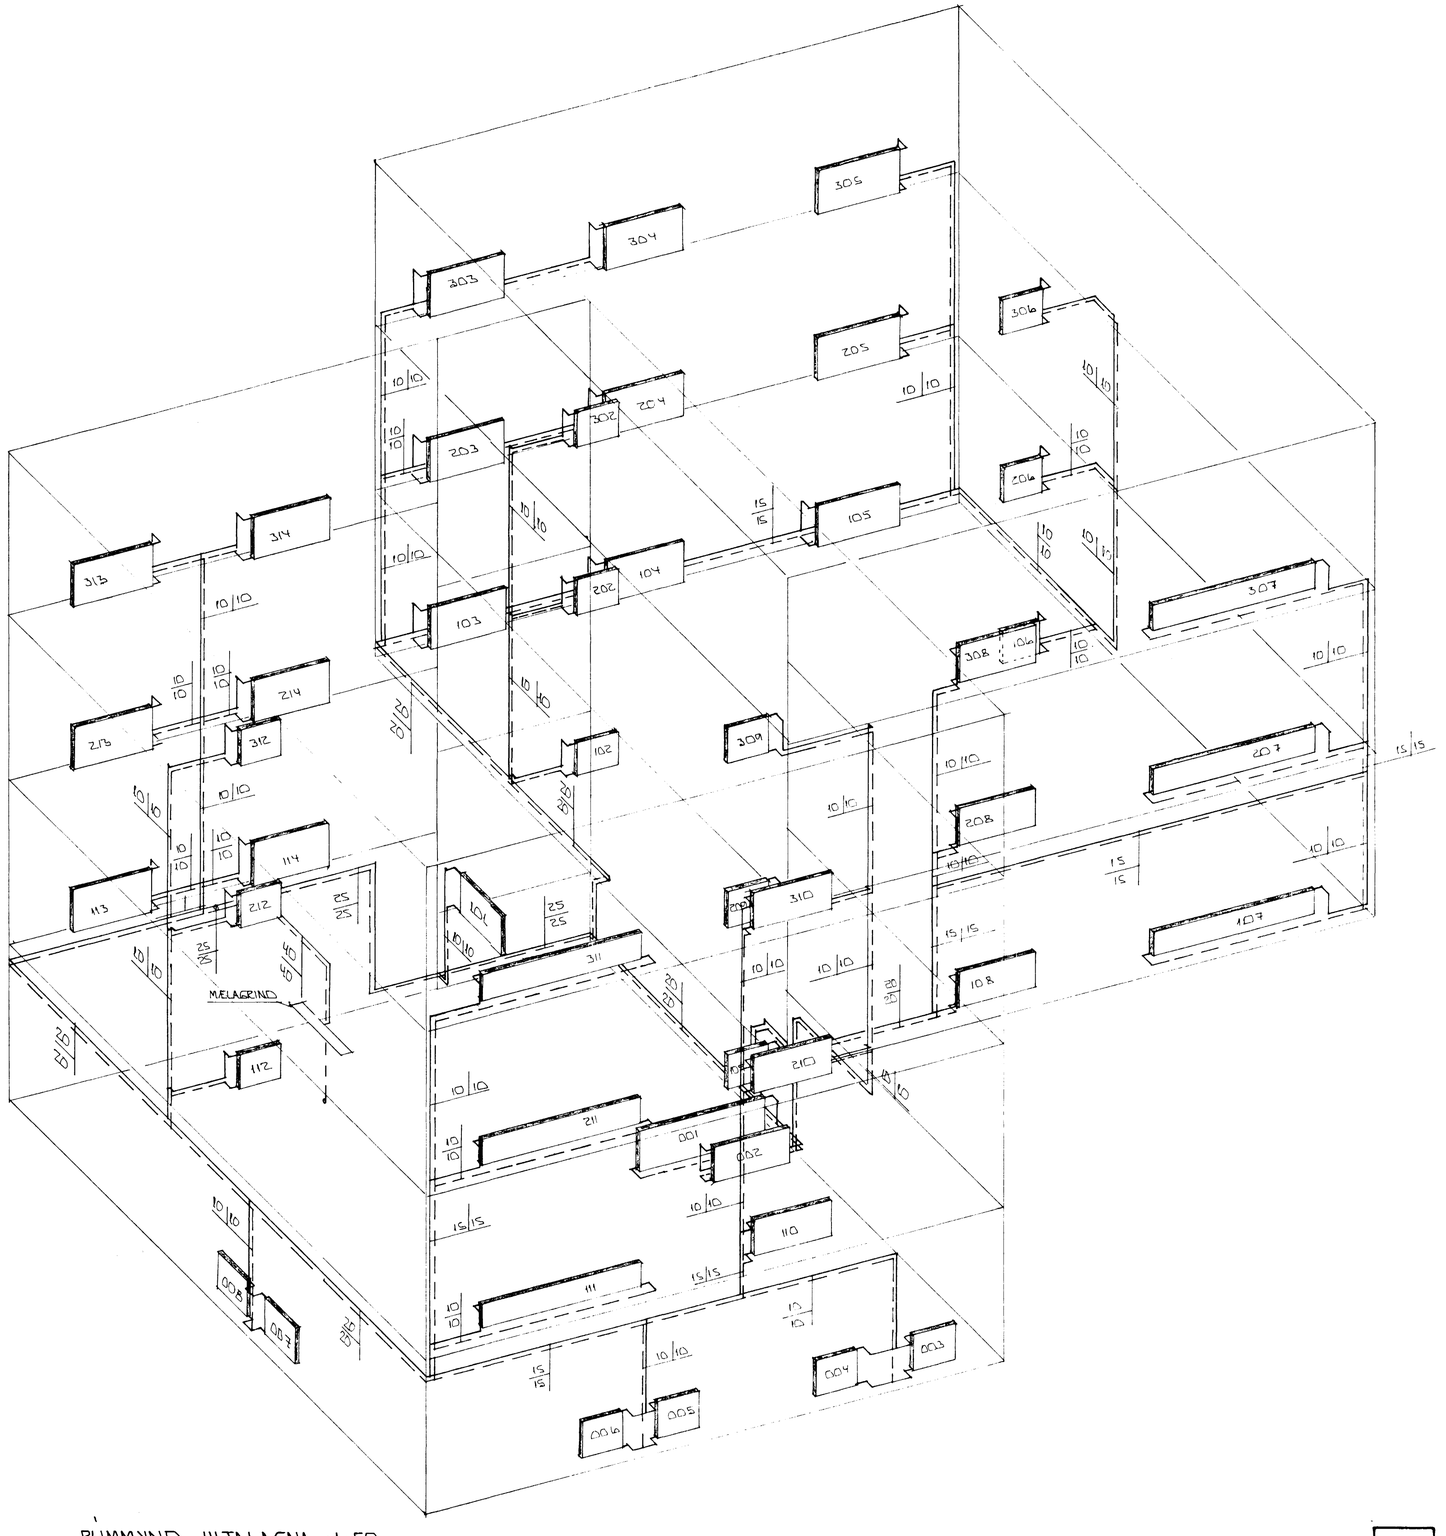

RÚMMYND HITALAGNA 1:50

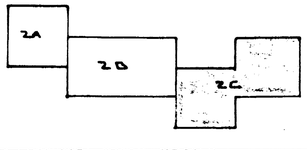

HAFNARFJARÐARBÆR
19 JÚN 1990

BR.NR.	DAGS	EÐLI BREYTINGAR	SIGN.

'ALFHOLT 2C HAFNARFIRÐI

RÚMMYND HITALAGNA

MÆLIKV. 1:50

DAGS MARS '90

HANNAÐ

TEIKNAÐ

VERK NR. 9007C

SIGURÐUR ÞORLEIFSSON TÆKNIFRÆÐINGUR F.T.F.I.

STRANDGÖTU 11 HAFNARFIRÐI SÍMI 54751/54255

BLAÐ NR. 2-08 C