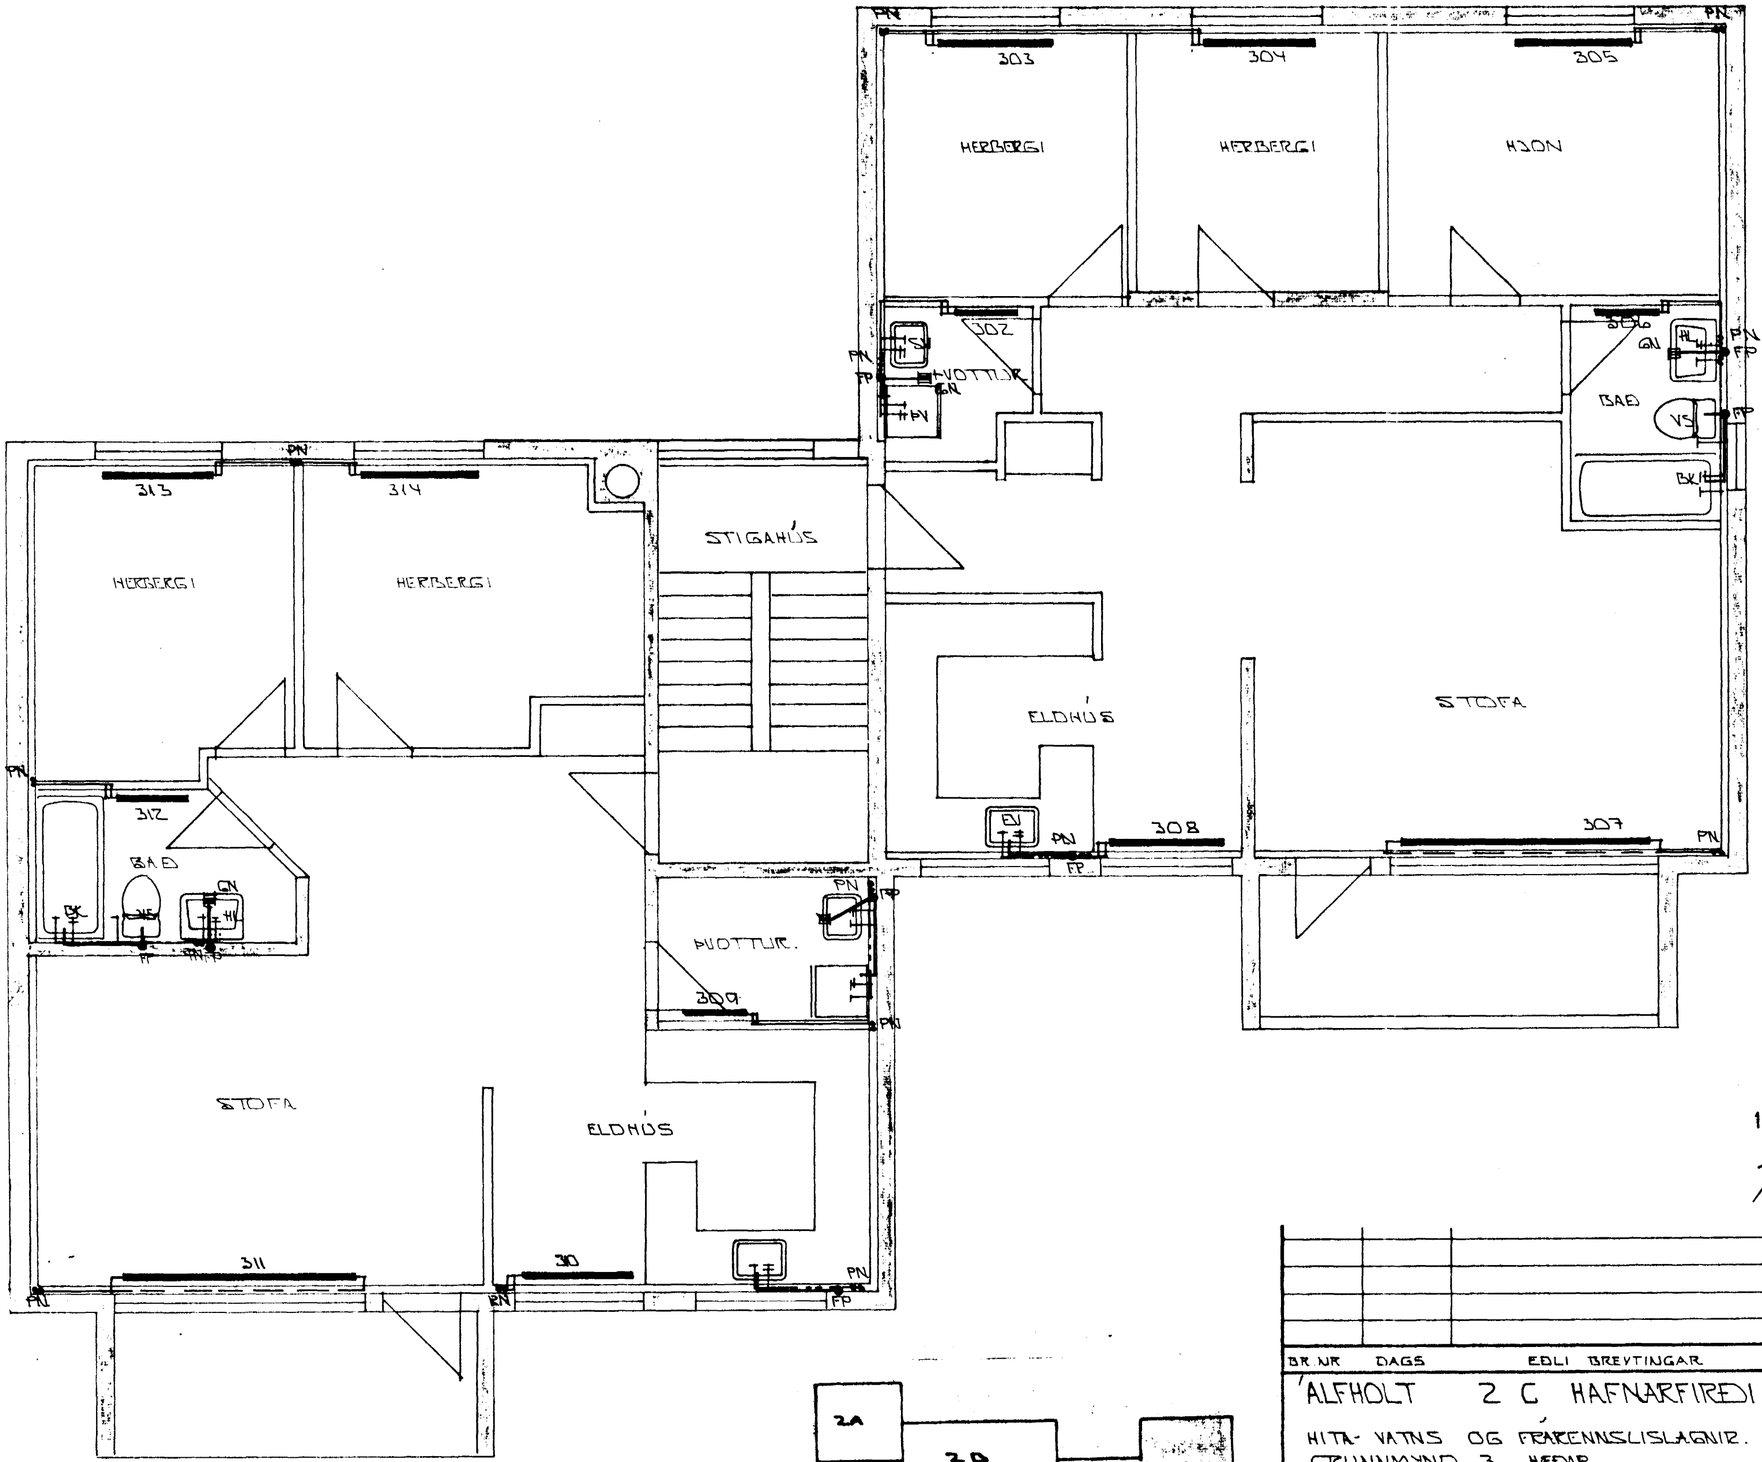

GRUNNMYND 3. HÆÐAR 1:50

HAFNARFJARÐARBÆR
19 JUN 1990
BYGGINGARFULLTRÚINN

BR.NR	DAGS	EÐLI BREYTINGAR	SIGN.

ÁLFHOLT 2 C HAFNARFIRÐI

HITA- VATNS OG FRÁRENNSLISLAGNIR.
GRUNNMYND 3. HÆÐAR.

MÆLIKV. 1:50

SIGURÐUR ÞORLEIFSSON TÆKNIFRÆÐINGUR F.T.F.I.
STRANDGÖTU 11 HAFNARFIRÐI SÍMI 54751

DAGS	MARS '90
HANNAÐ	
TEIKNAÐ	ÞÞ.
VERK NR.	9007 C
BLAÐ NR.	2-07 C