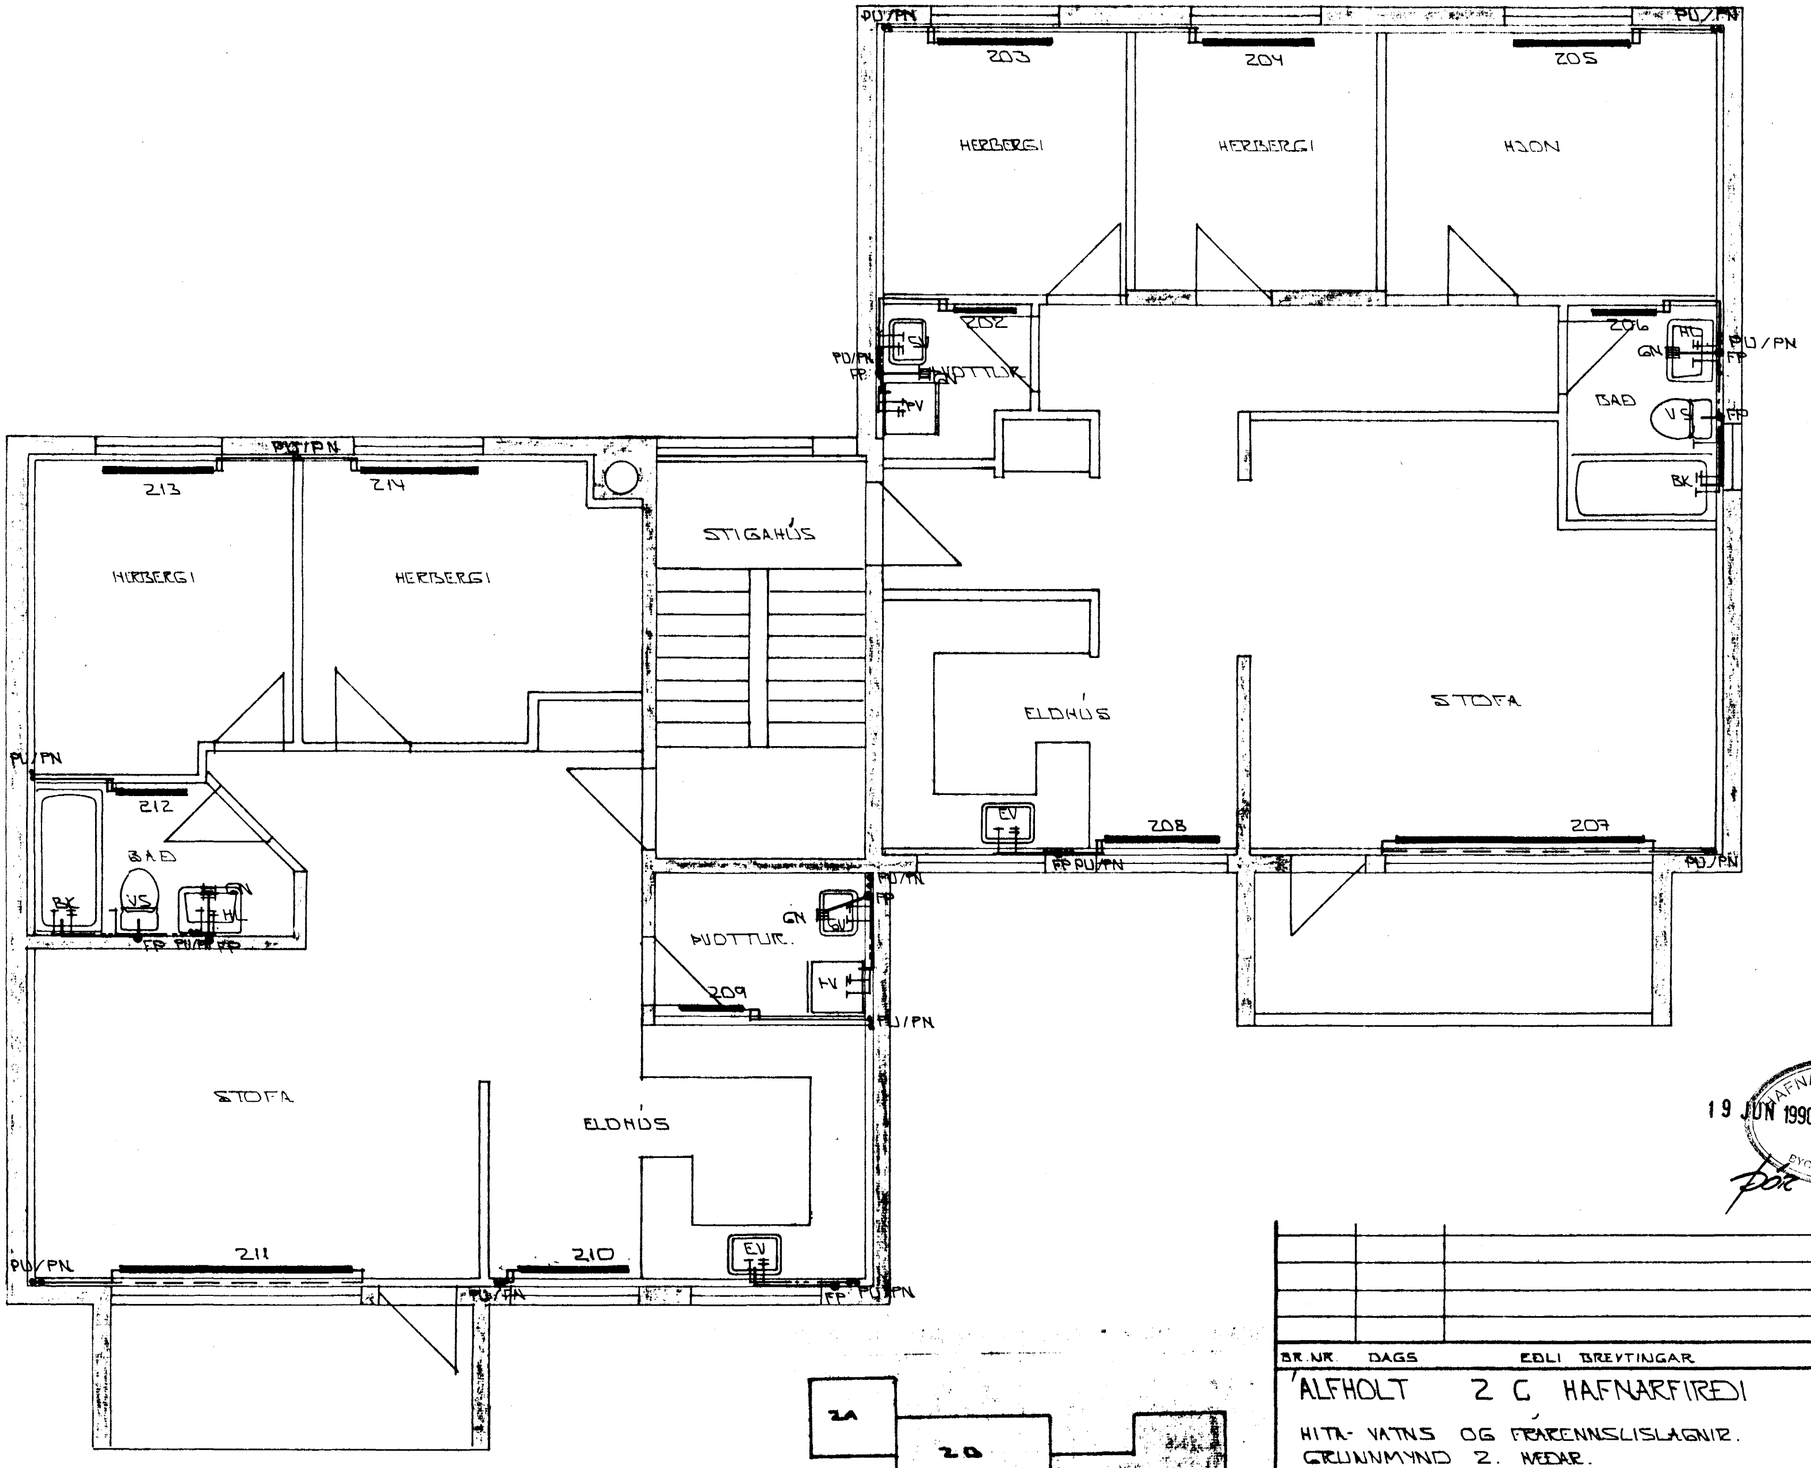

GRUNNMYND 2. HÆÐAR 1:50

19 JUN 1990

BR.NR	DAGS	EÐLI BREYTINGAR	SIGN.

ÁLFHOLT 2 C HAFNARFIRÐI

HITA- VATNS OG FRÁRENNSLISLAGNIR.
GRUNNMYND 2. HÆÐAR.

MÆLIKV. 1:50

DAGS. MARS '90
HANNAÐ
TEIKNAÐ
VERK NR. 9007 C

SIGURÐUR ÞORLEIFSSON TÆKNIFRÆÐINGUR F.T.F.I.
STRANDGÖTU 11 HAFNARFIRÐI SÍMI 54751

BLAÐ NR. 2-06 C