
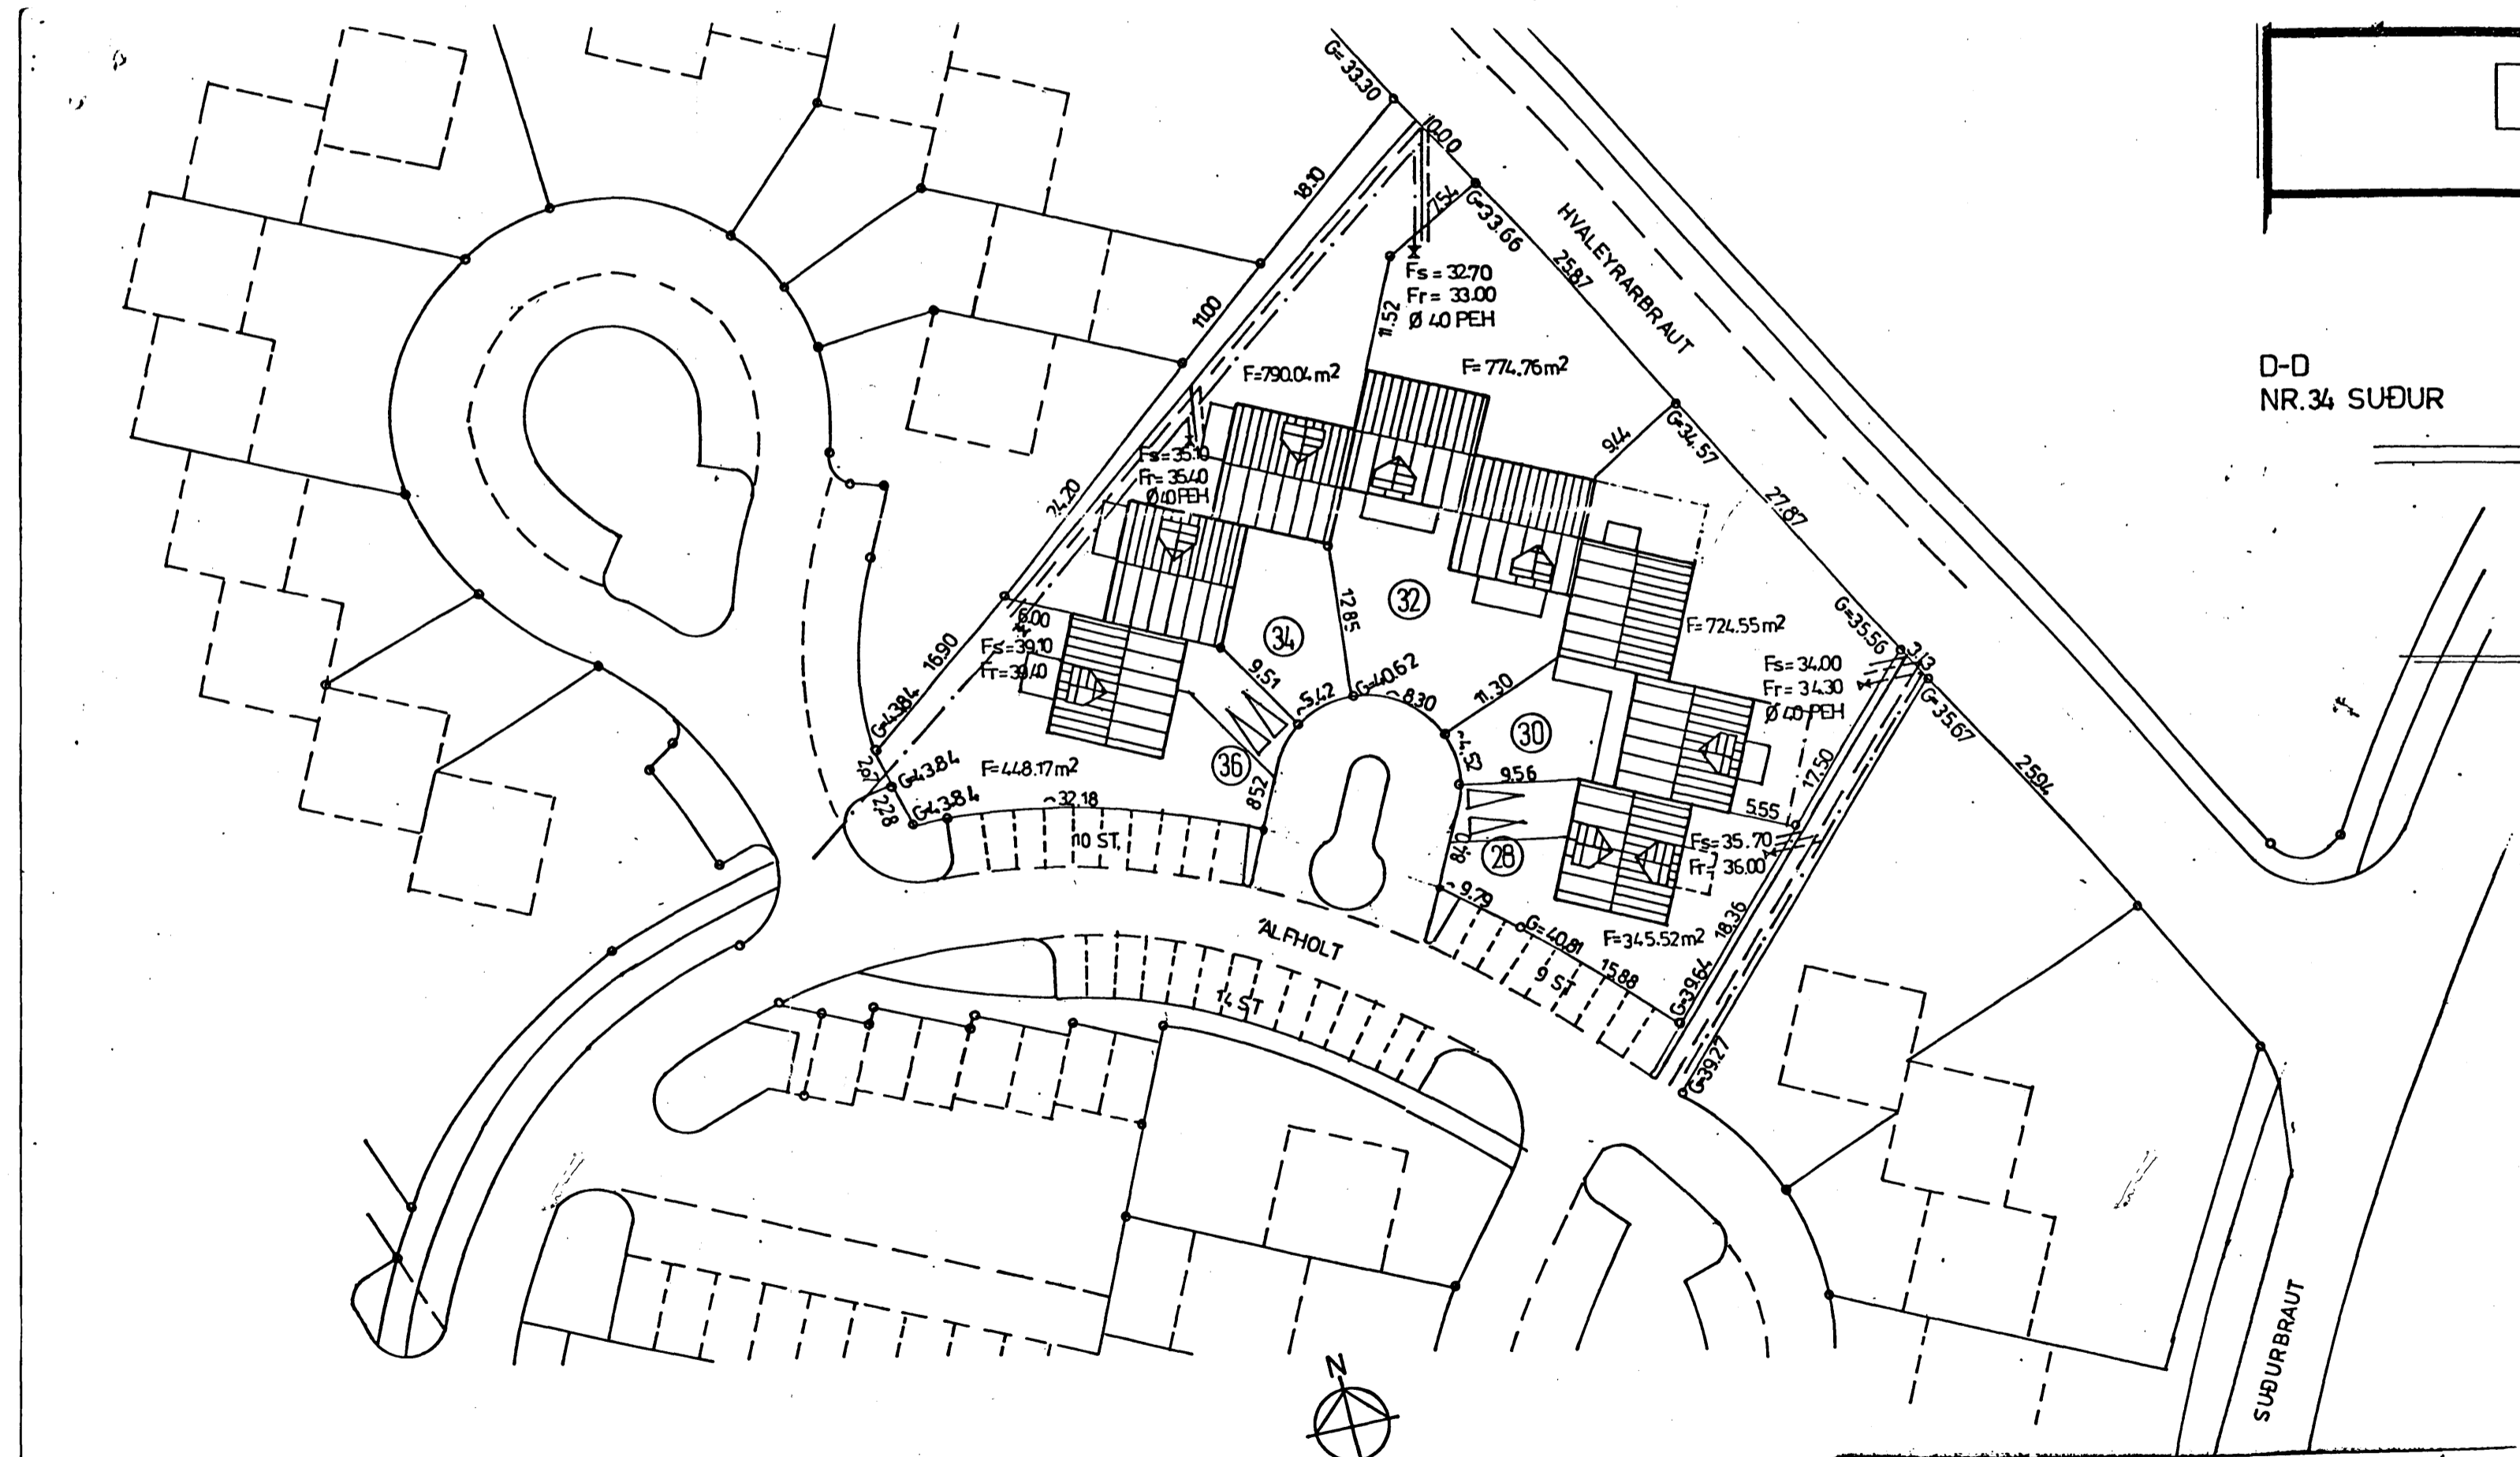


Samþykkt á fundi bygginga-  
nefndar þ. 27/11/1991

BYGGINGAFULLTRÚINN  
Í HAFNARFIRÐI

D-D  
NR.34 SUÐUR

AFSTÖÐUMYND M. 1:500  
br. 08.11.1991  
lóð, dyr, innitrappa

ALFHOLT (30), HAFNARFIRÐI  
Afstöðumynd  
Mkv.: 1:500 dag.: 07.07.1990 bl.: 01/01  
Sigurþór Aðalsteinsson, arkitekt f.a.i.  
*Sigurþór Aðalsteinsson*