


Alfhol 30, Hafnarfirði
Útlit austur, vestur+suðmynd B-B
Mkv.: 1:100 dag.: 07.07.1990 pl.: 09-10
Sigrúður Abalsteinsdóttir, arkitekt FAI

Þr. 08.11.1991
108, dyr, inntr.

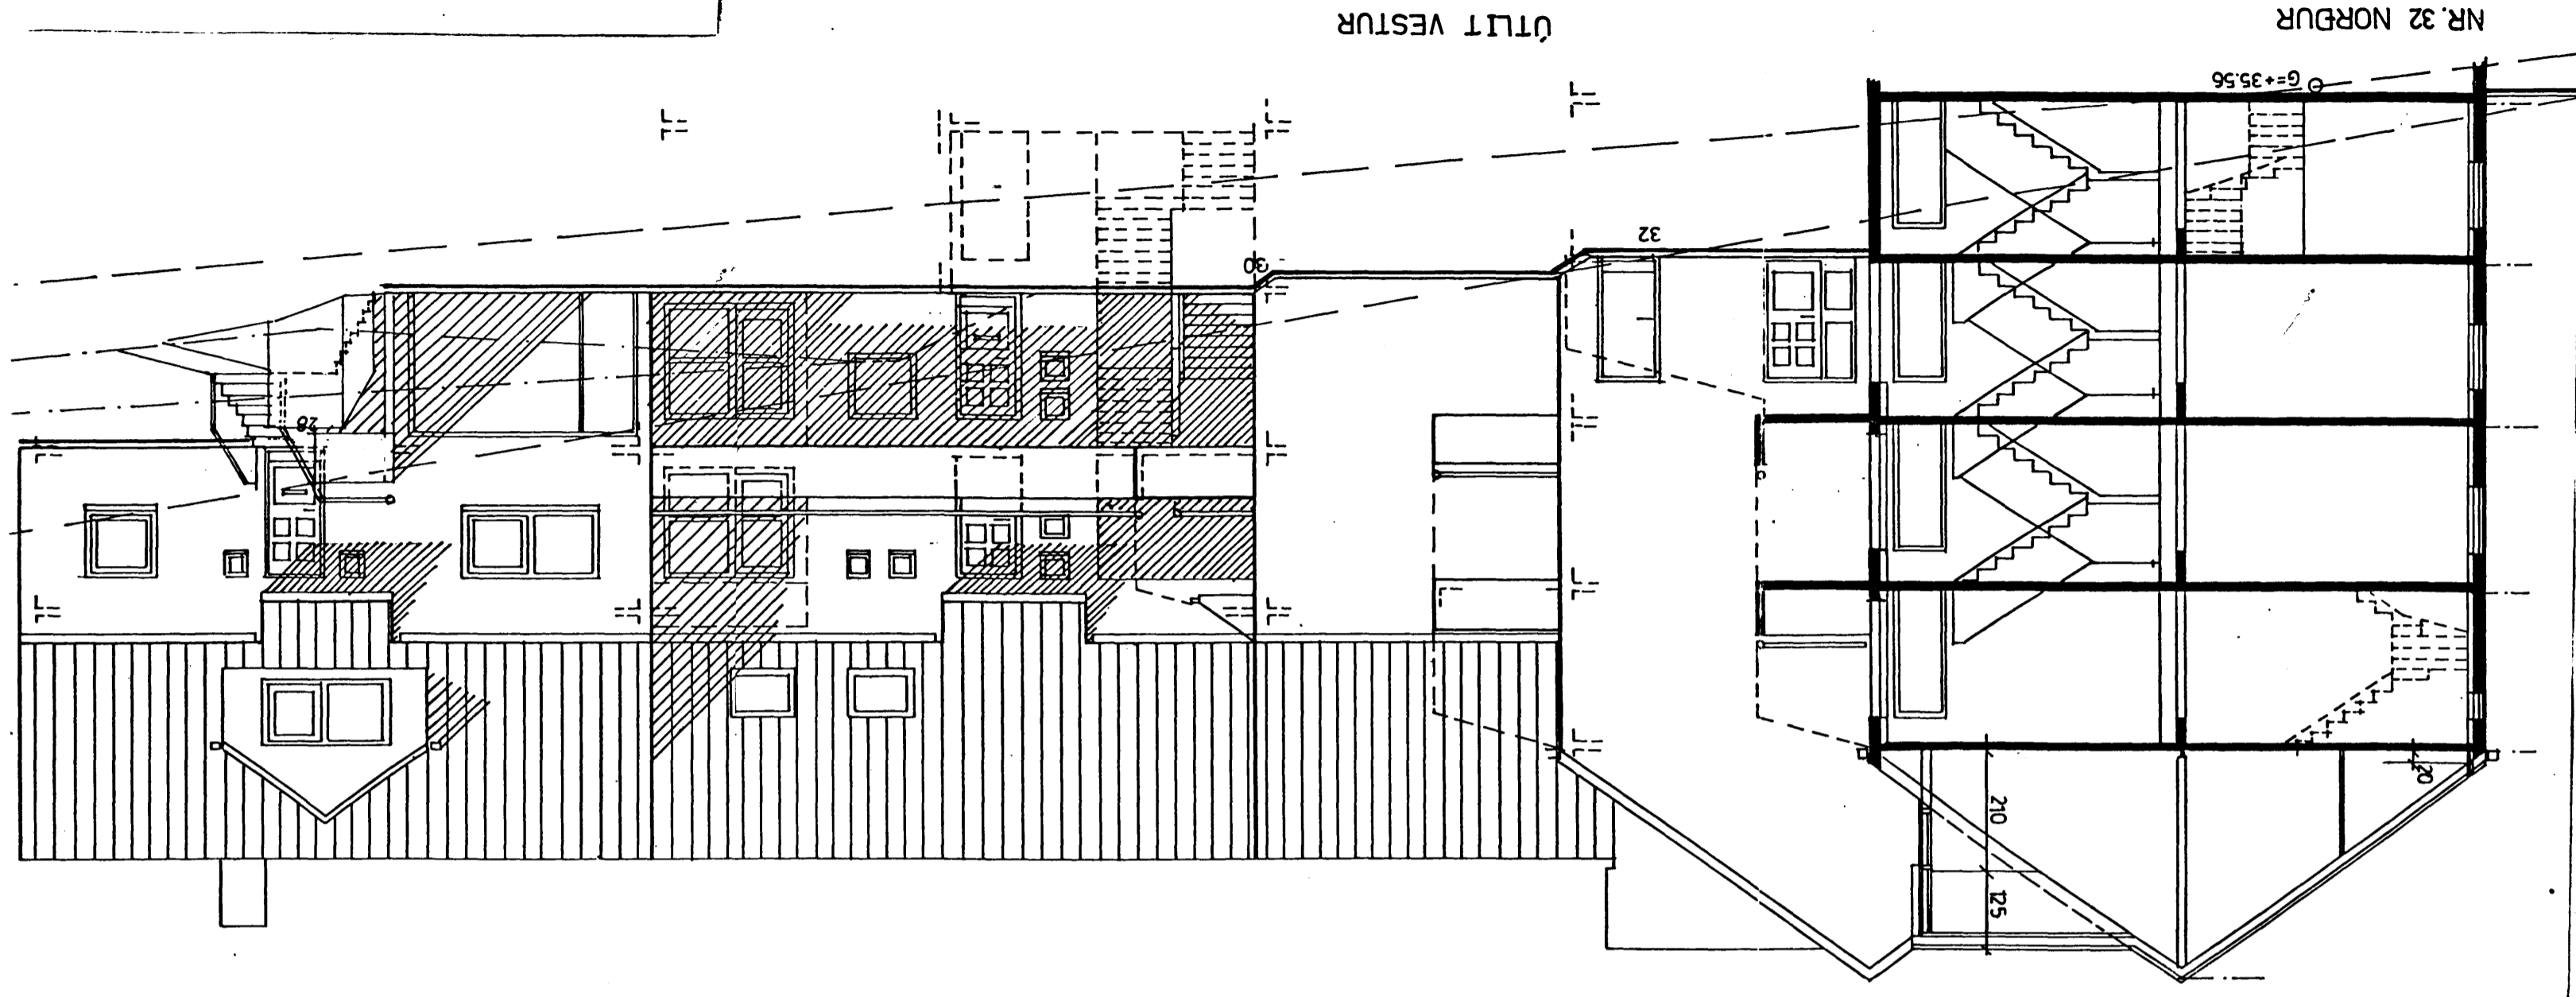

Samþykkt á fundi byggingar-
nefndar þ. 22/11/91
BYGGINGARFULLTRÚNN
I HAFNARFIRÐI