


Samþykkt á fundi bygginga-
nefndar þ. 27. 11. 1991
BYGGINGAFULLTRÚINN
Í HAFNARFIRDI

ibúðarflatarmál	619,75 m ²
flatarmál lóðar	774,76 m ²
nýtingarhlutfall	N = 1,05

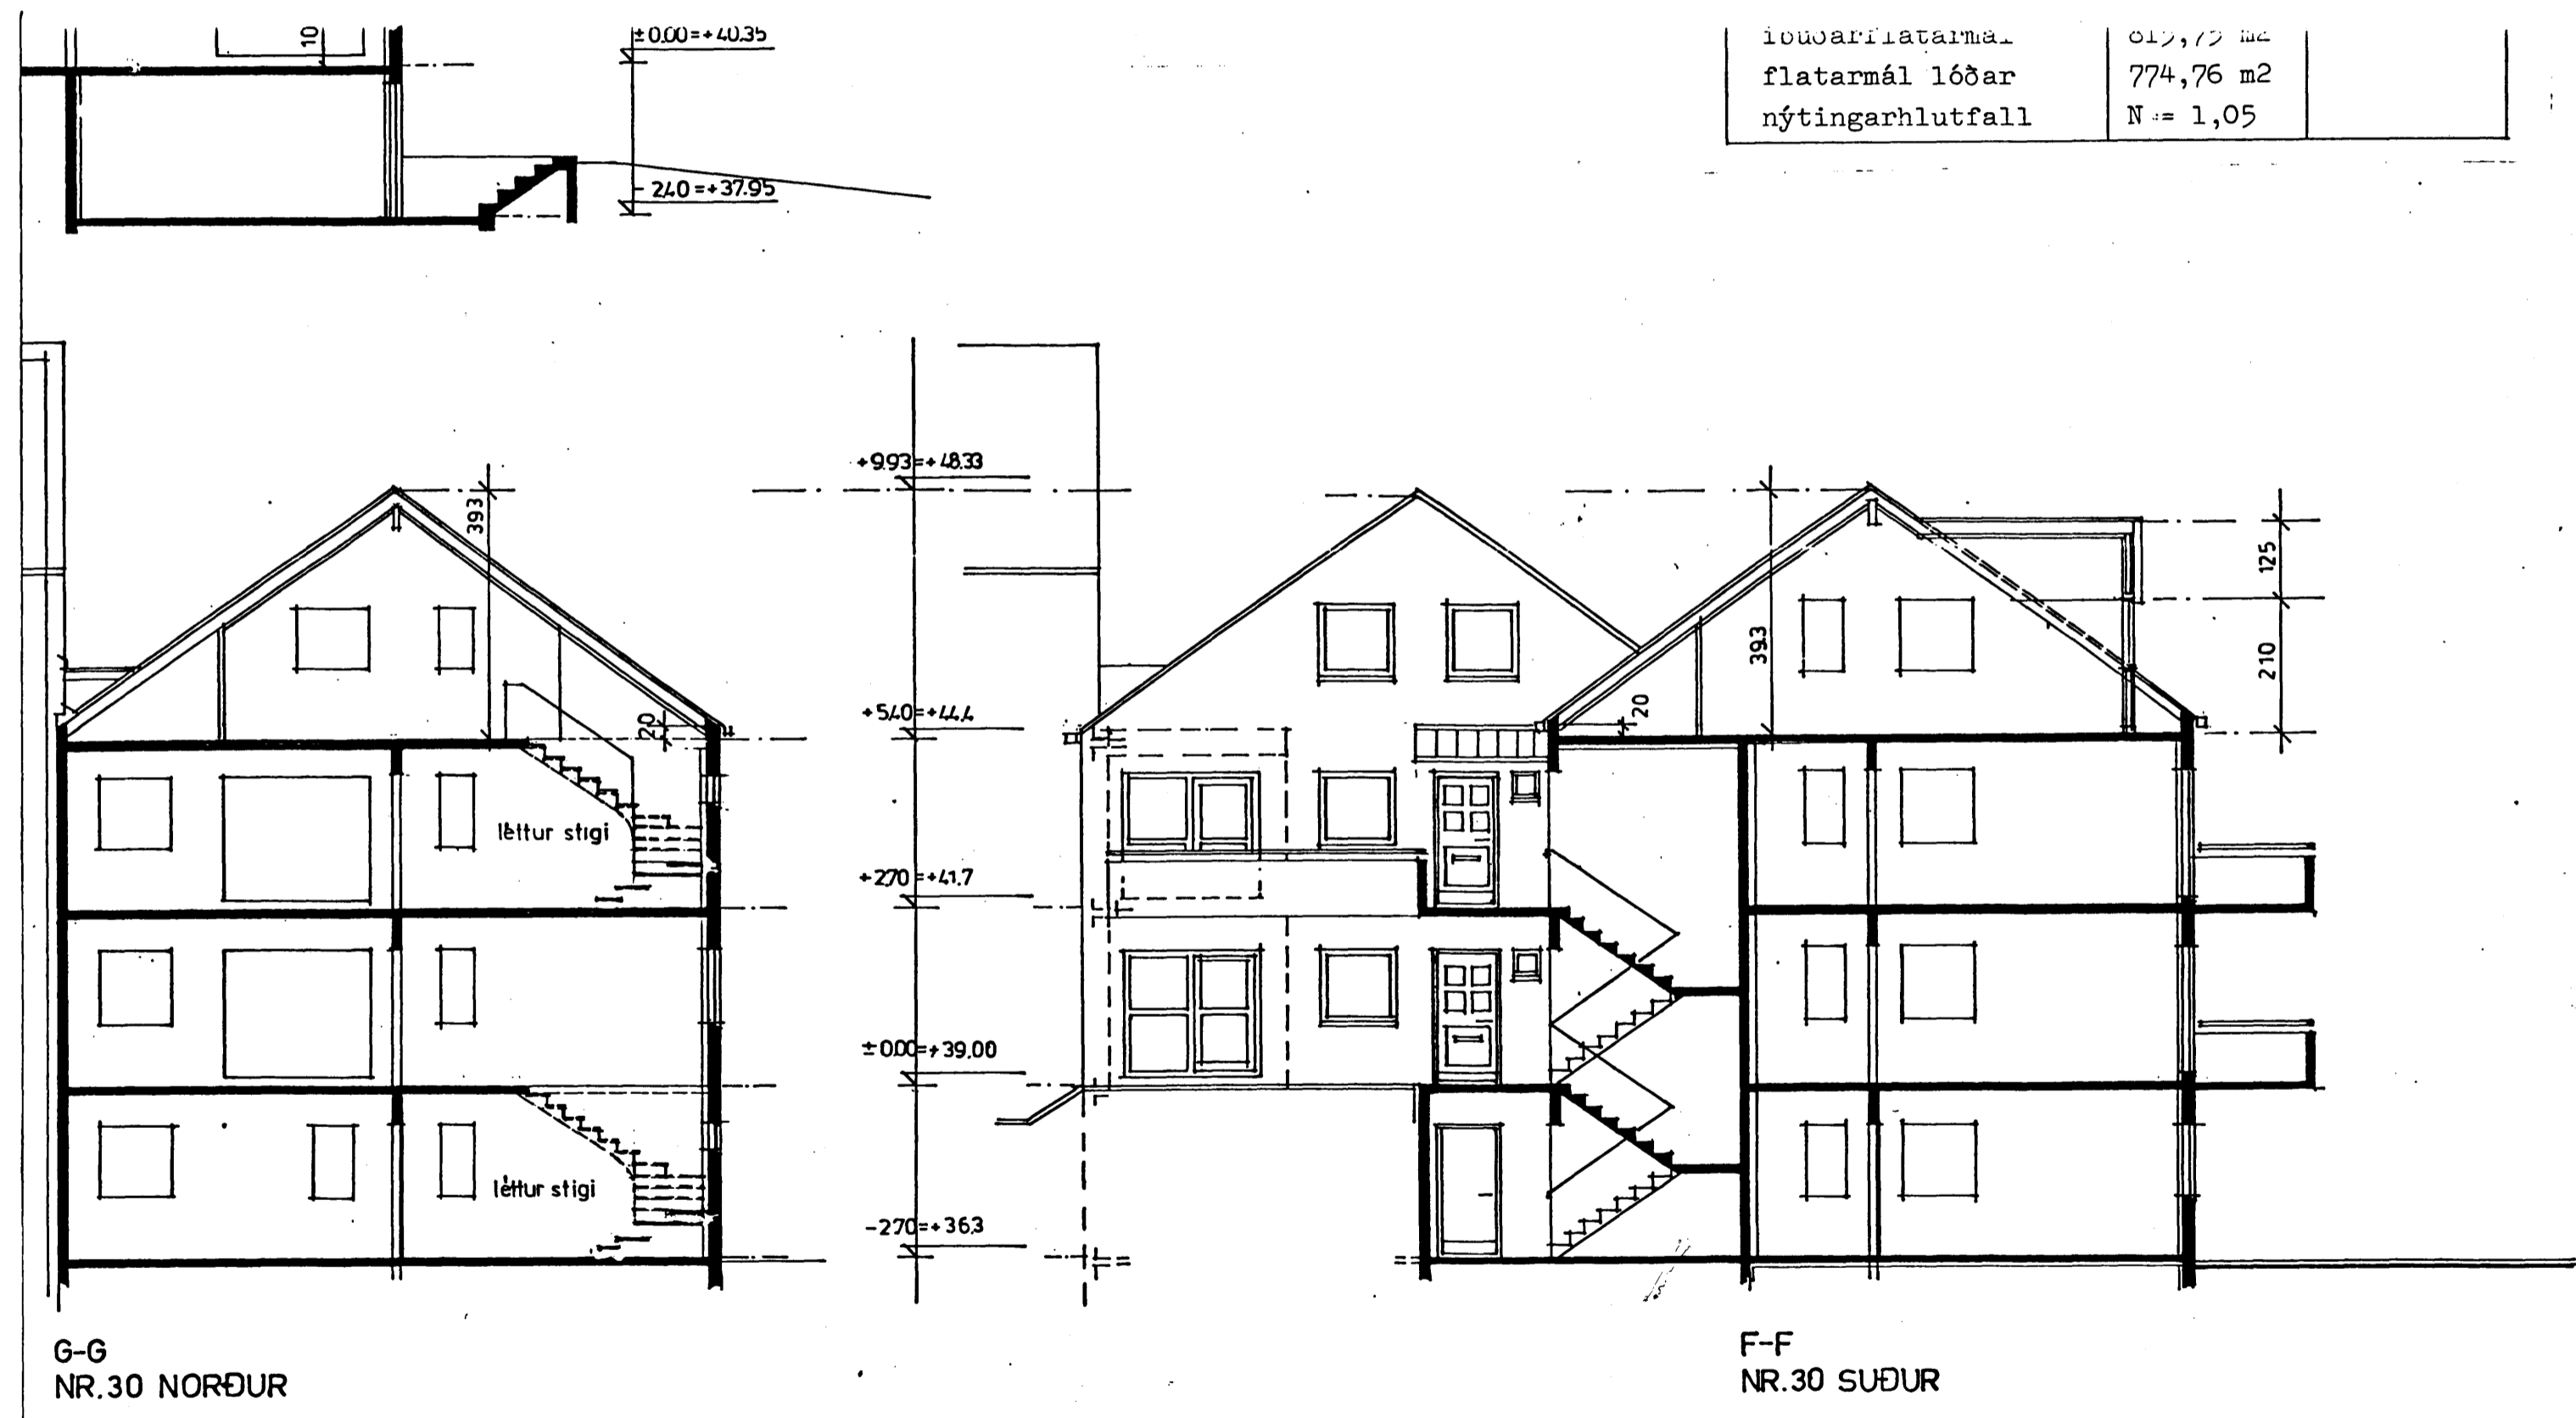

G-G
NR.30 NORÐUR

F-F
NR.30 SUÐUR

br. 08.11.1991
lóð, dyr, innitr. h.
Sigurður Aðalsteinsson

ALFHOLT (30) HAFNARFIRDI
Afstöðumynd, sniðmyndir, stærðir
Mkv.: 1:500 dag.: 07.07.1990 bl.: 01
Sigurður Aðalsteinsson, arkitekt