


Samþykkt á fundi byggingar-  
nefndar þ. 27.11.1991  
BYGGINGAFULLTRÚINN  
Í HAFNARFIRÐI

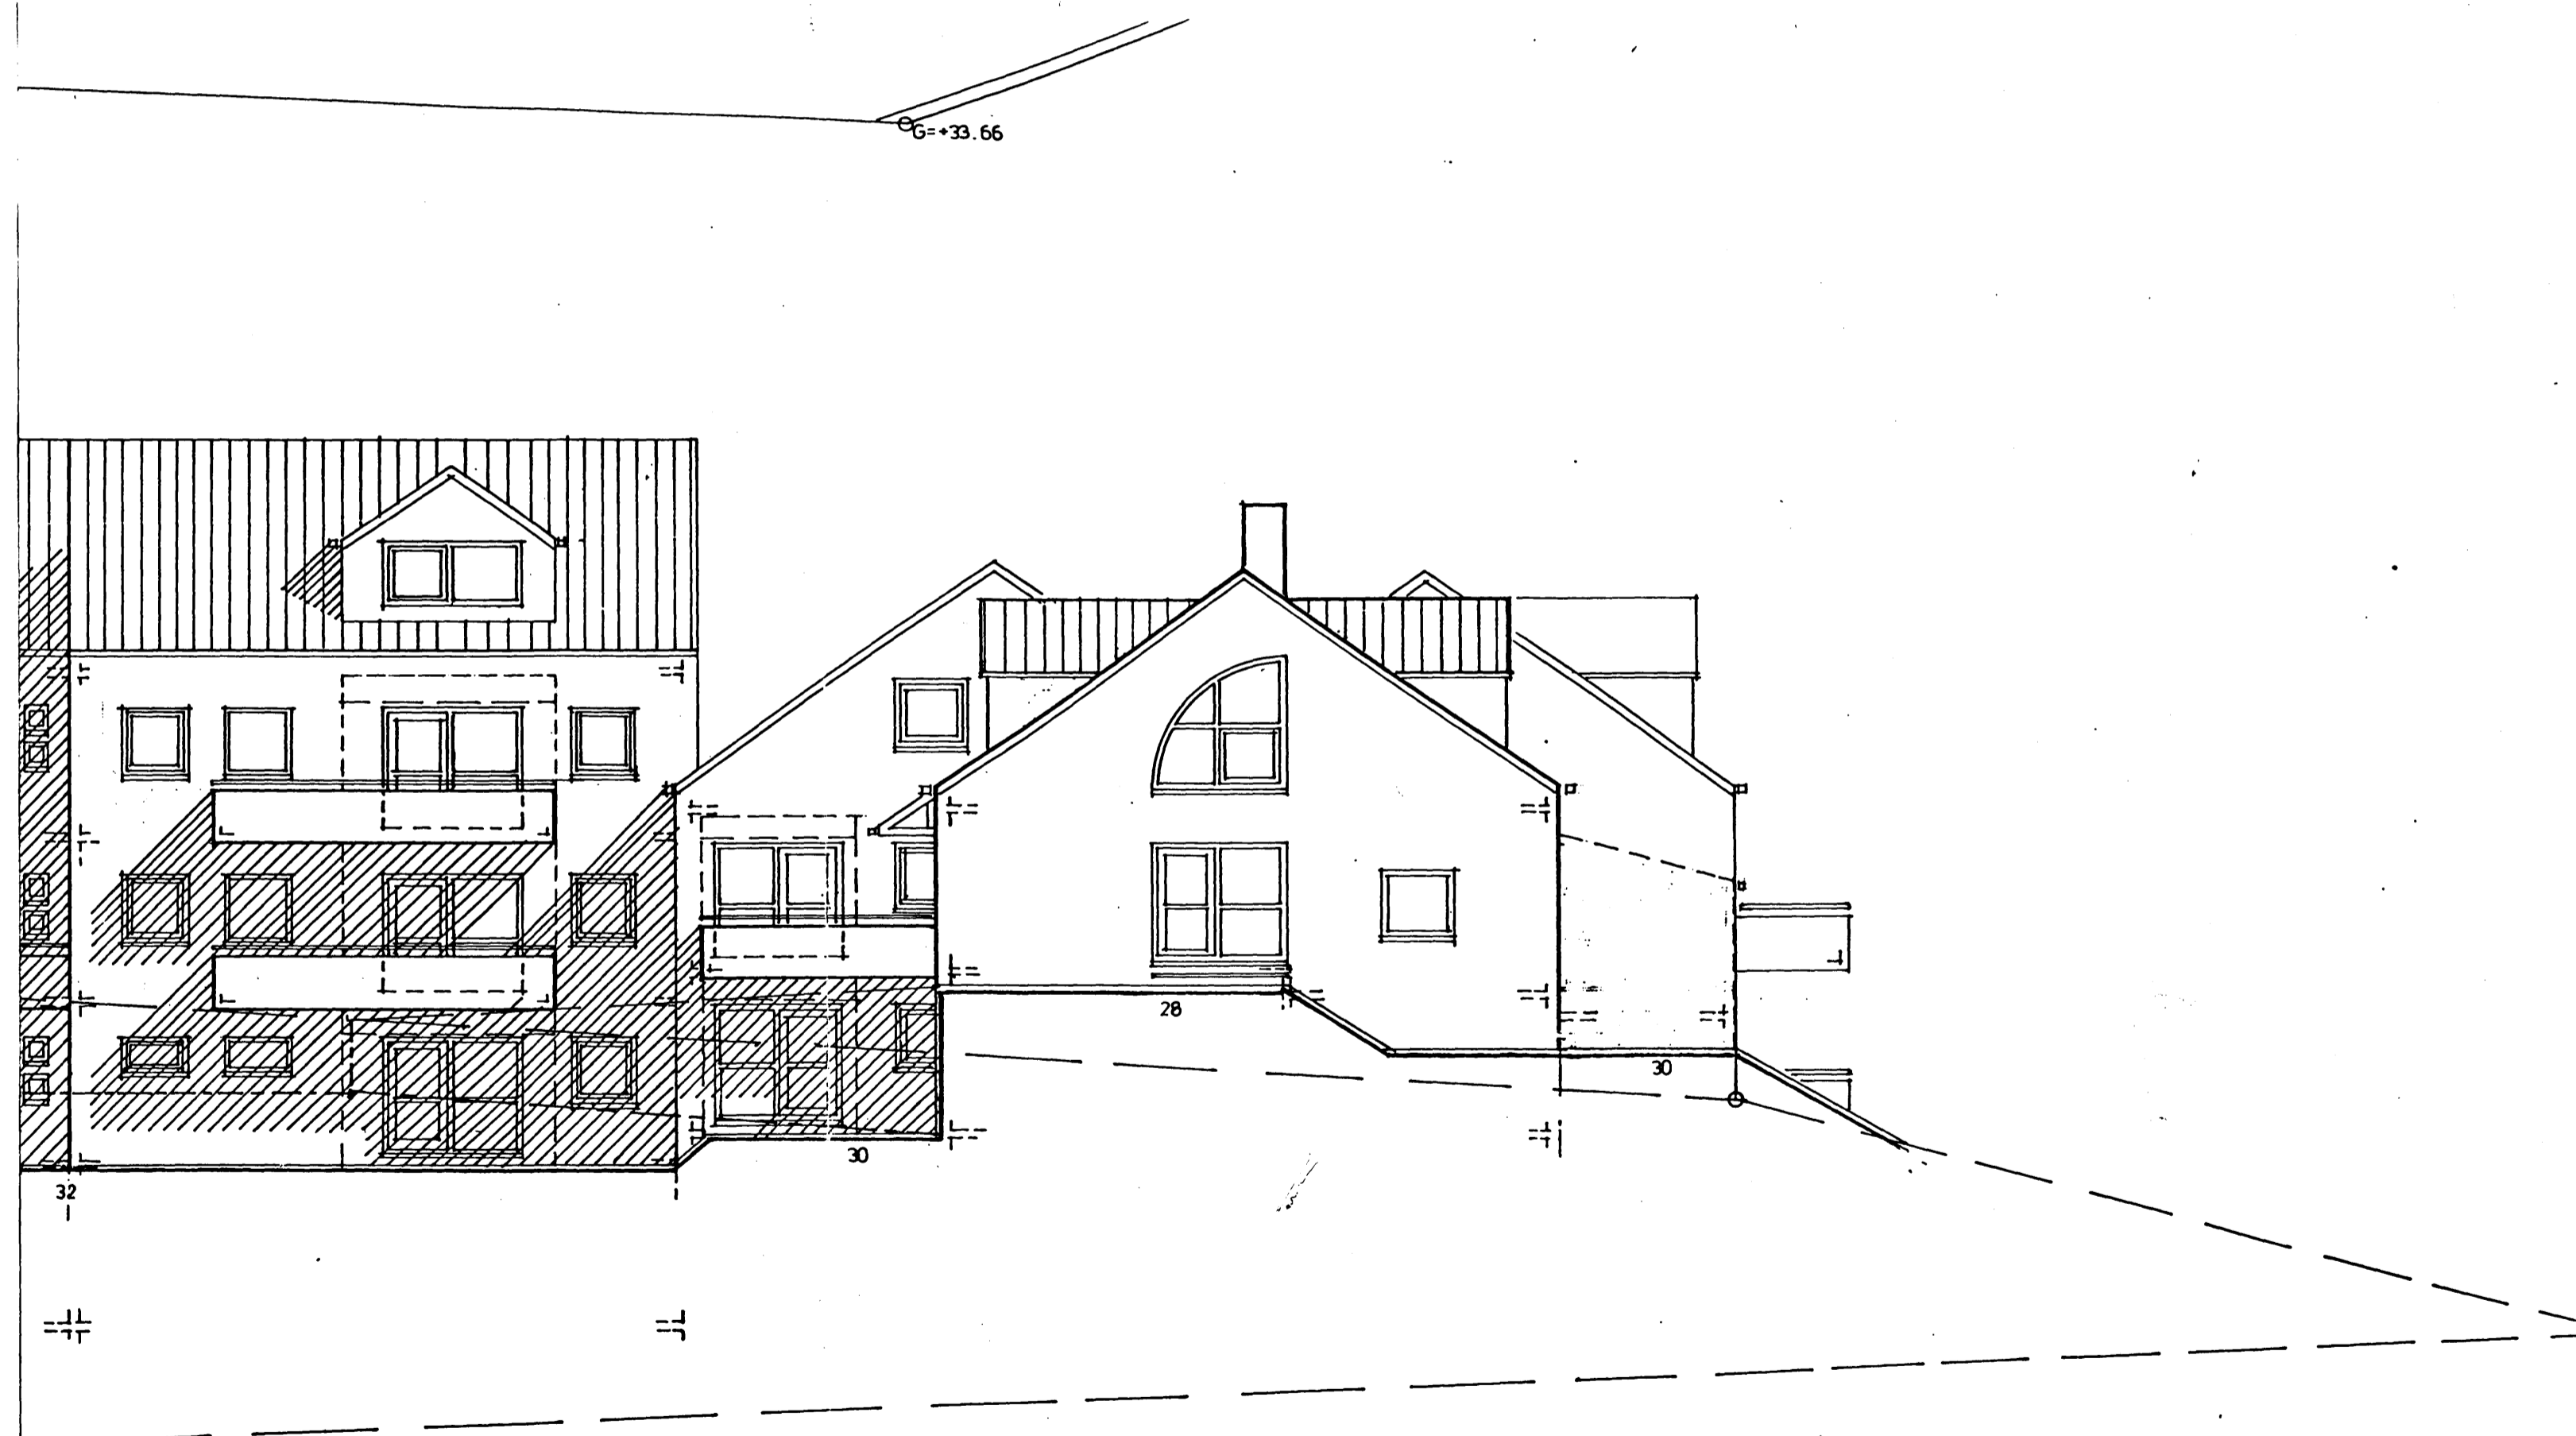

*Sigurbjörn Aðalsteinsson*  
br. 08.11.1991  
l6ð, dyr, imitr. h.

ALFHOLT (30), HAFNARFIRÐI  
Útlit, norður, suður.  
Mkv. l: 100 dag. 07.07.1990 bl.: 07  
Sigurbjörn Aðalsteinsson, arkitekt fAI