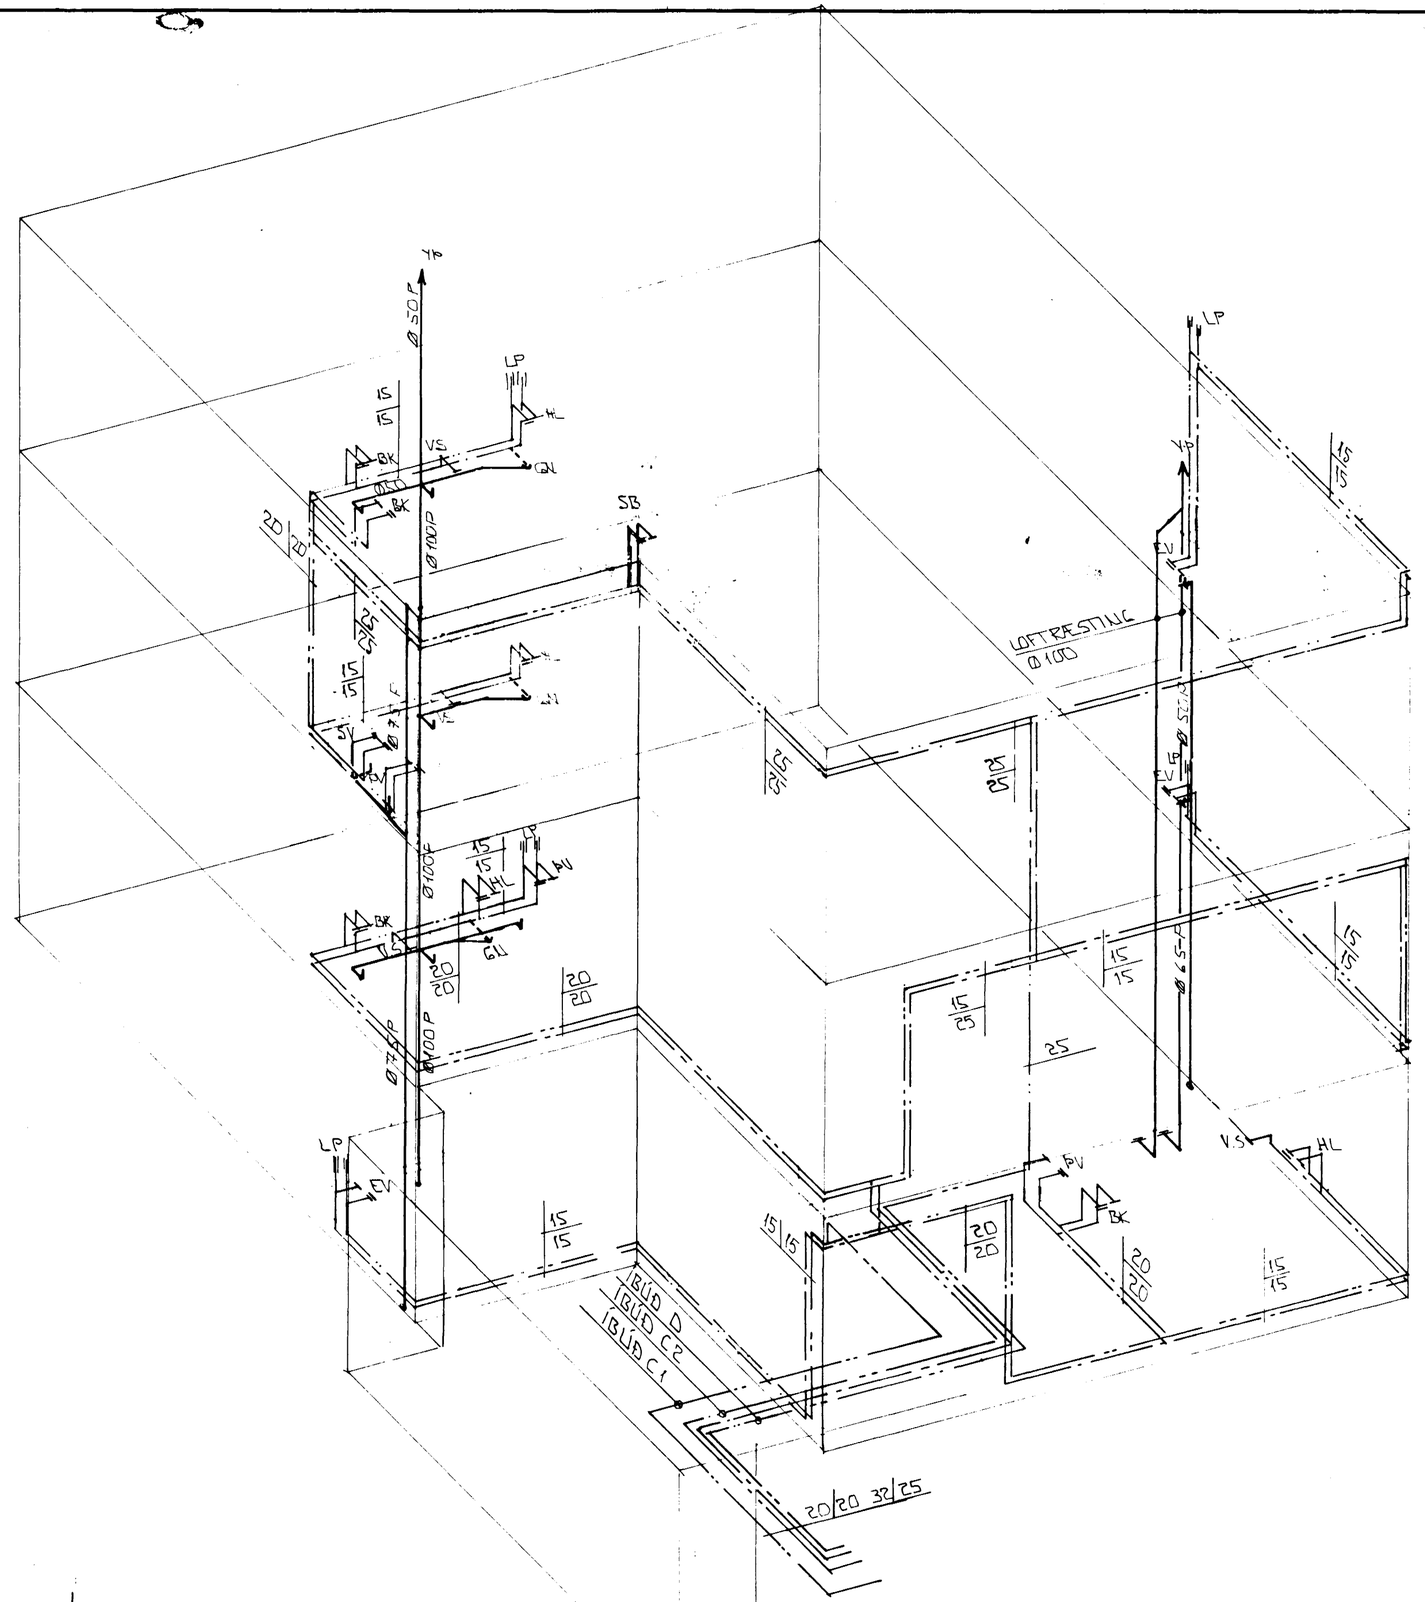


RÚMMYND VATNS- OG FRÁRENN. LAGNA
1:50

20 OKT. 1994
HAFNARFJARÐARBÆR
BYGGINGAFULLTRÚINN
KP

| BR.NR. | DAGS | EÐLI BREYTINGAR | SIGN. |
|---|---|---|---|
| 02 | OKT 94 | LEGU LAGNA ÞR Á 2. OG 3 HÆÐ | GH |
| 01 | JÚN'93 | KJALLARA OG 1 HÆÐ ÞR Í SÉR ÍBÚÐIR | GH |

'ALFHOLT 30 HAFNARFIRÐI
RÚMMYND VATNS- OG FRÁRENNSLISLAGNIR.
ÍBÚÐIR C OG D
MÆLIKV. 1:50

DAGS. MARS'92
HANNAÐ
TEIKNAÐ
VERK NR. 9116?

SIGURÐUR ÞORLEIFSSON TÆKNIFRÆÐINGUR F.T.F.I.
STRANDGÖTU 11 HAFNARFIRÐI SÍMI 54751/54255

BLAÐ NR. 2-10