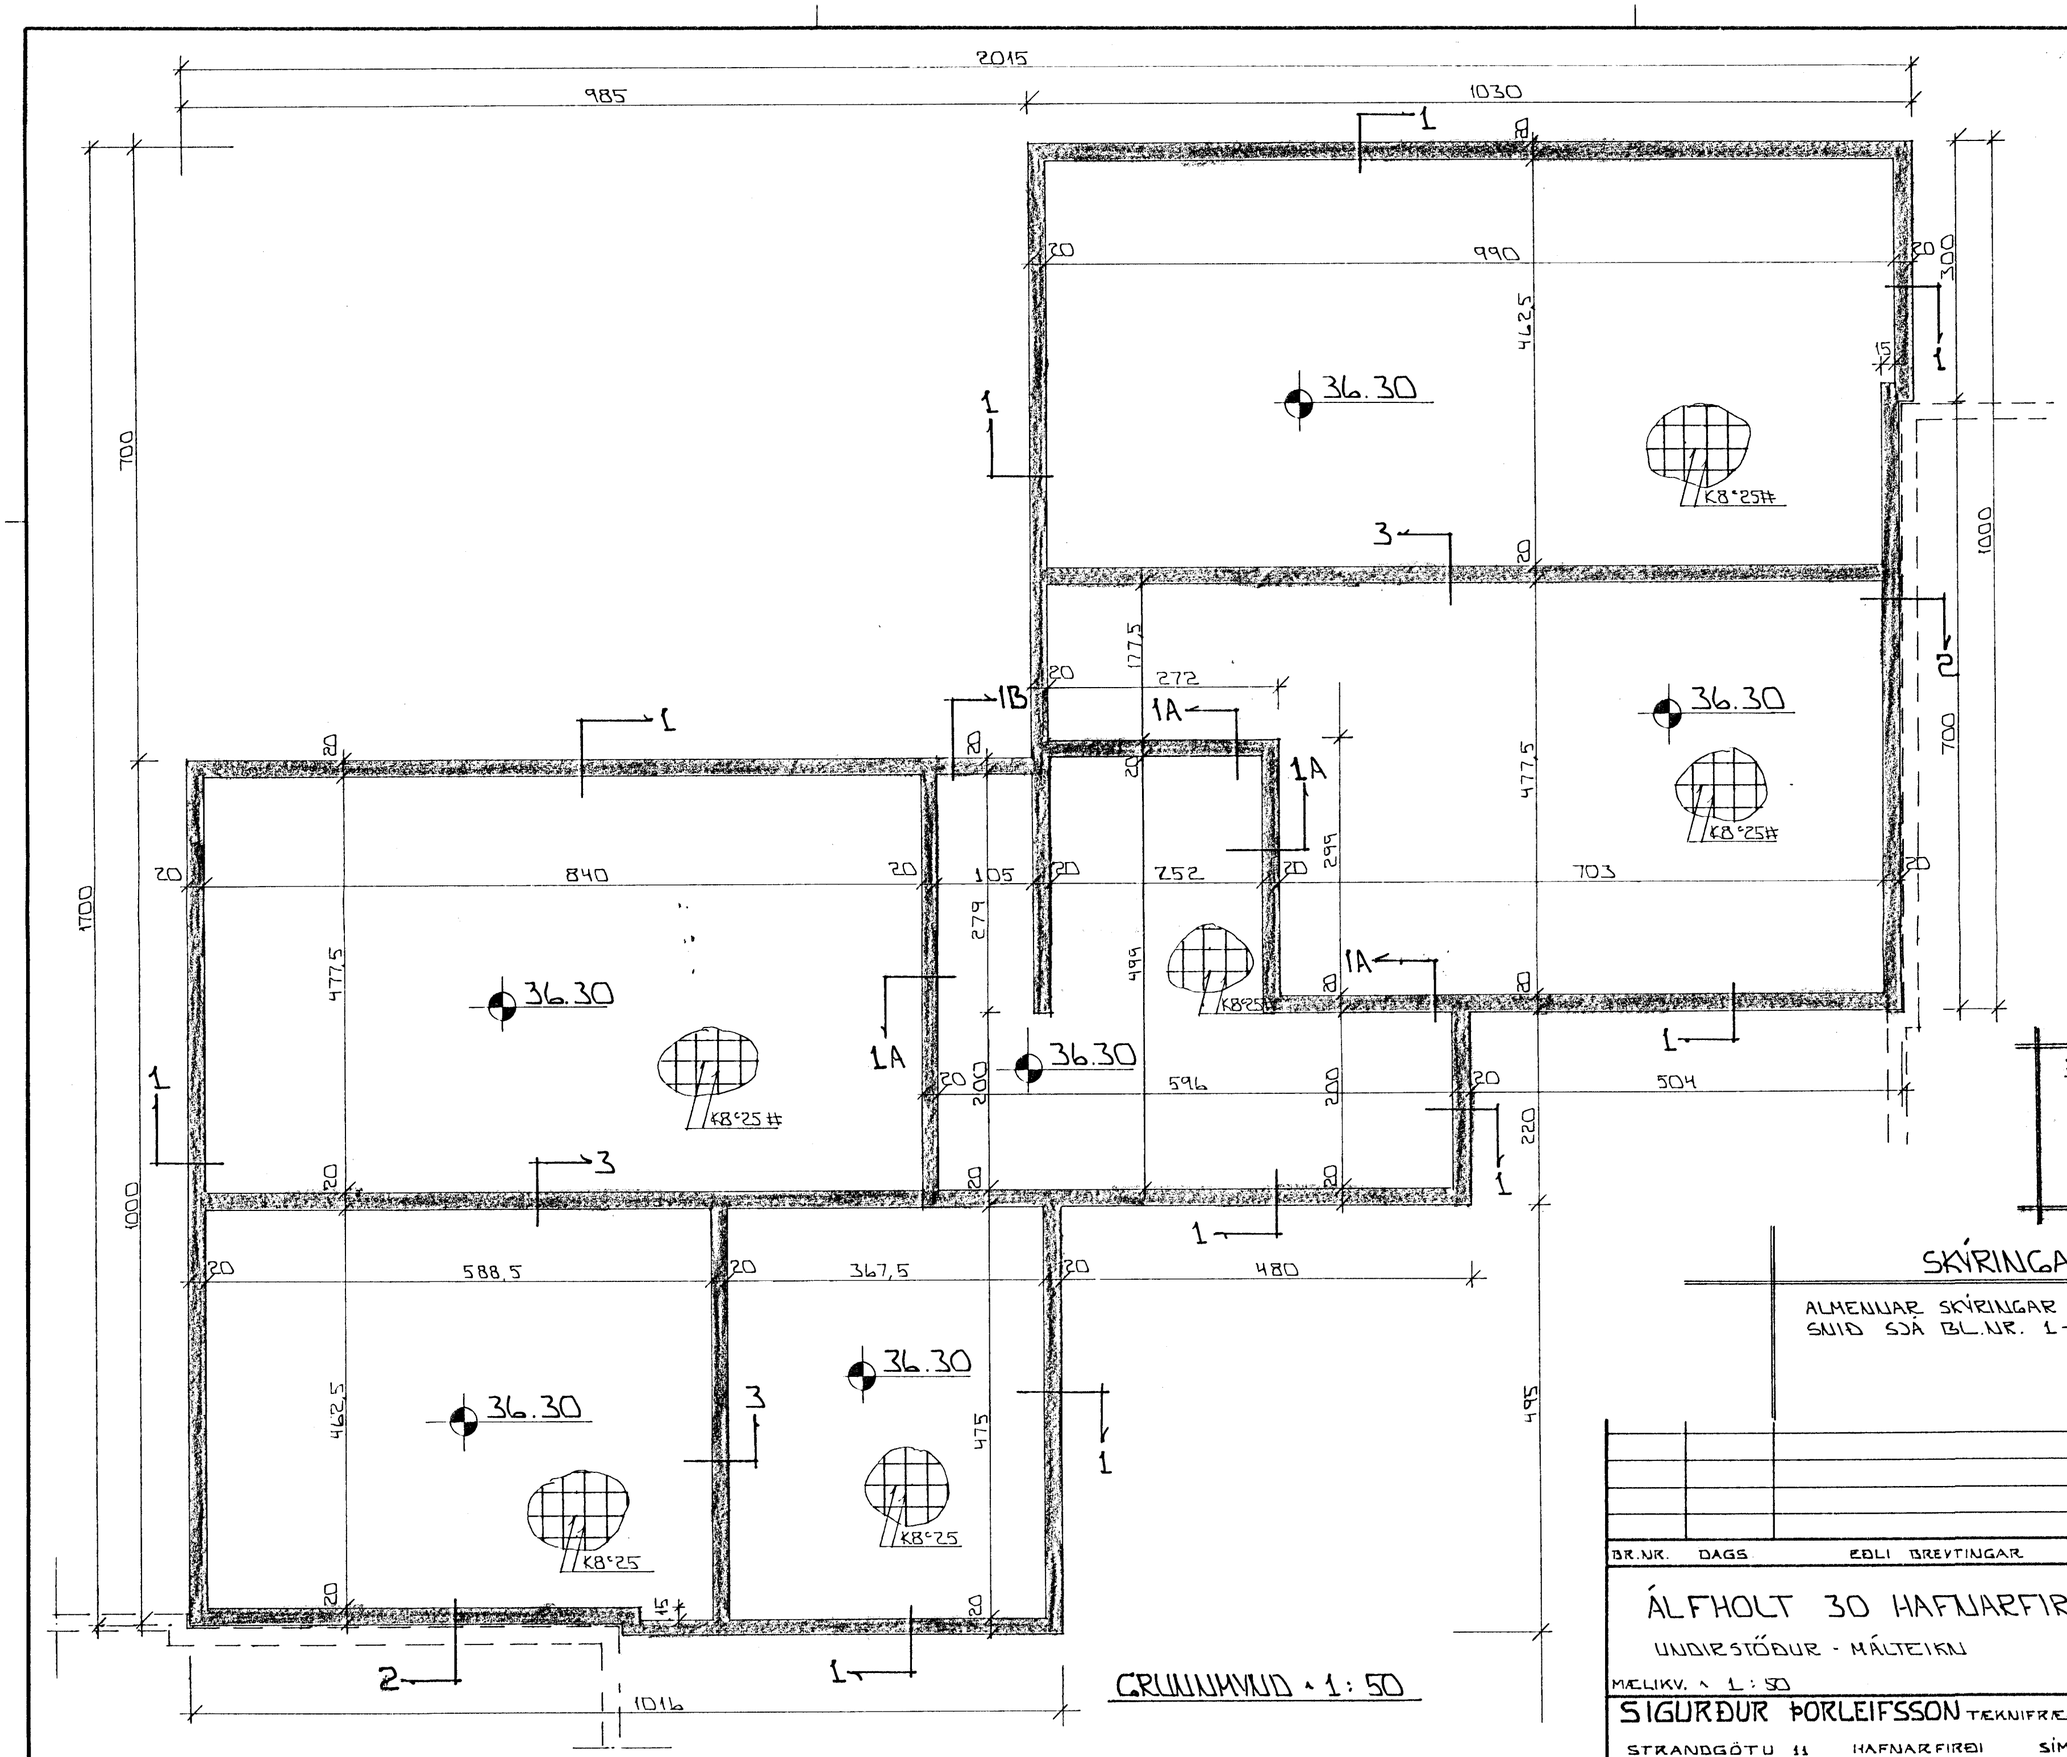

STEYPA:
S > 250
VS ≤ 0.5
LOFT ≥ 6 %
SEMENT ≥ 300 KG/M³

SKÝRINGAR

ALMENNAR SKÝRINGAR SJÁ BL.NR. 1-01.
SNIÐ SJÁ BL.NR. 1-03.

HAFNARFJARÐARBÆR
17 DEC 1991
BYGGINGAFULLTRÚI

BR.NR.	DAGS	EÐLI BREYTINGAR	SIGN.

ÁLFHOLT 30 HAFNARFIRÐI

UNDIRSTÖÐUR - MÁLTEIKNI

MÆLIKV. 1:50

DAGS. DES '91
HANNAÐ
TEIKNAÐ GK
VERK NR. 9167

SIGURÐUR ÞORLEIFSSON TÆKNIFRÆÐINGUR F.T.F.I.
STRANDGÖTU 11 HAFNARFIRÐI SÍMI 54751/54255

BLAÐ NR. 1-02