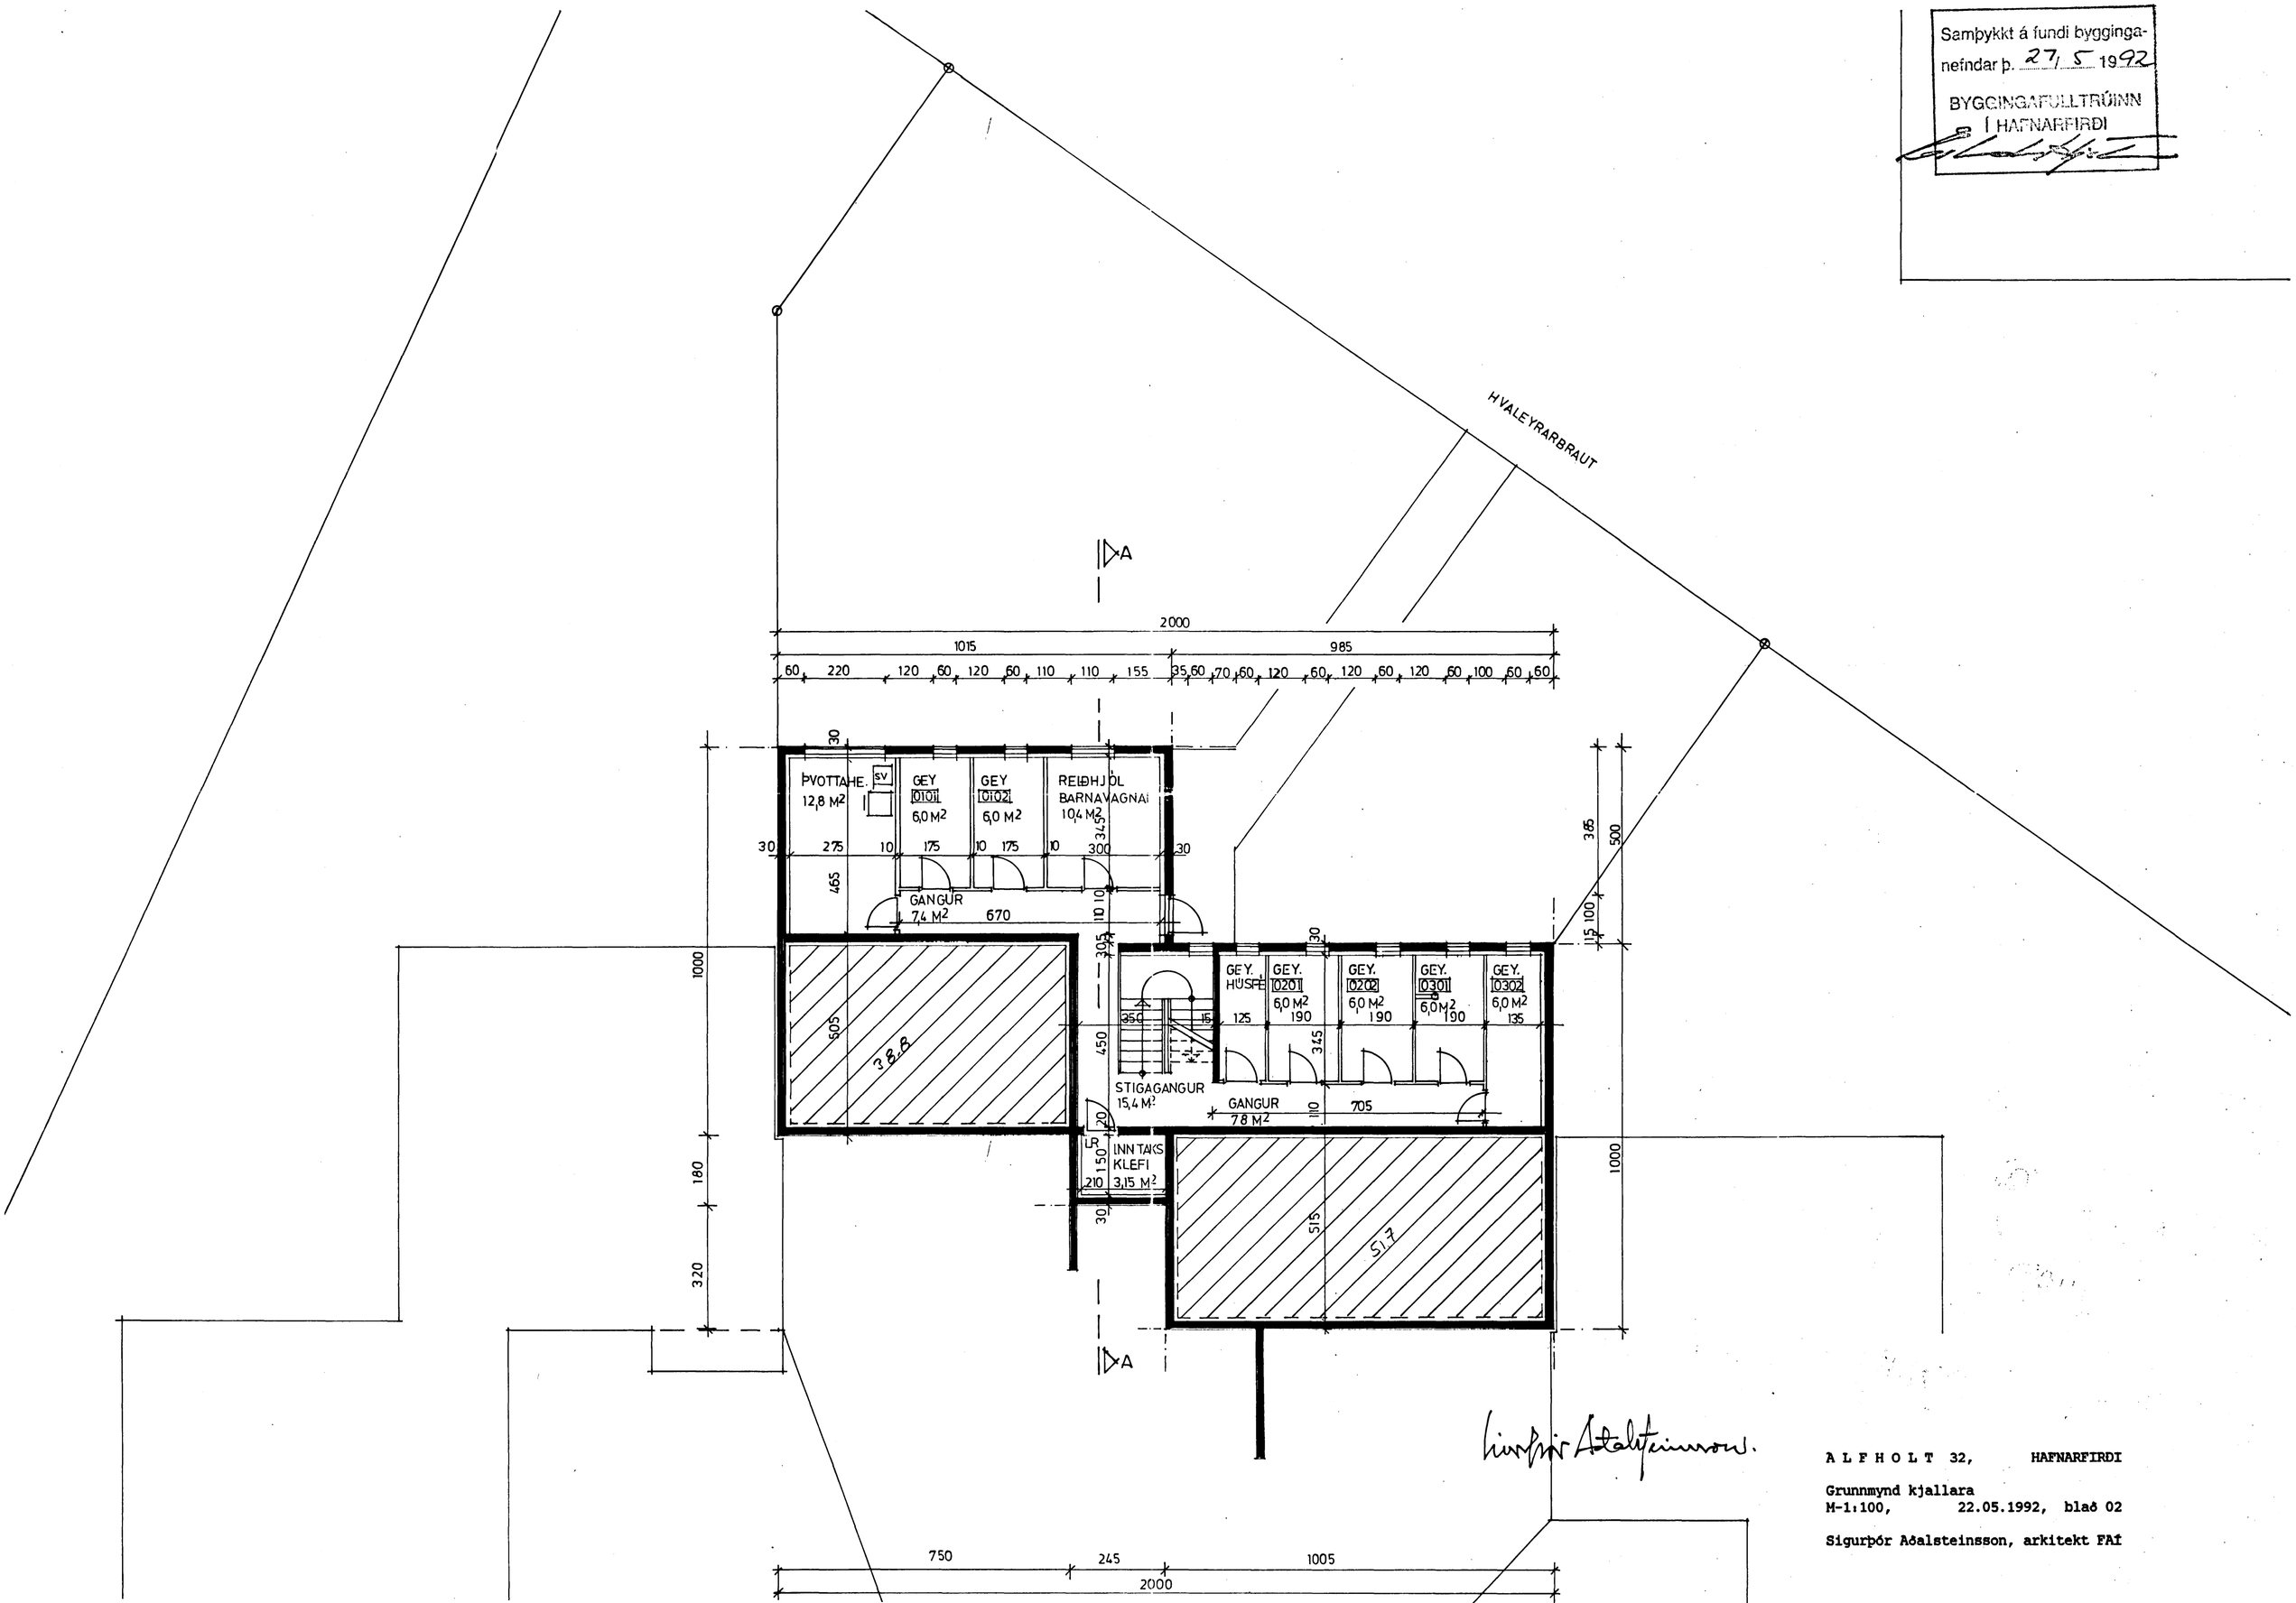

Sigurþór Aðalsteinsson.

A L F H O L T 32, HAFNARFIRÐI

Grunnmynd kjallara
M-1:100, 22.05.1992, blað 02

Sigurþór Aðalsteinsson, arkitekt FAÍ