
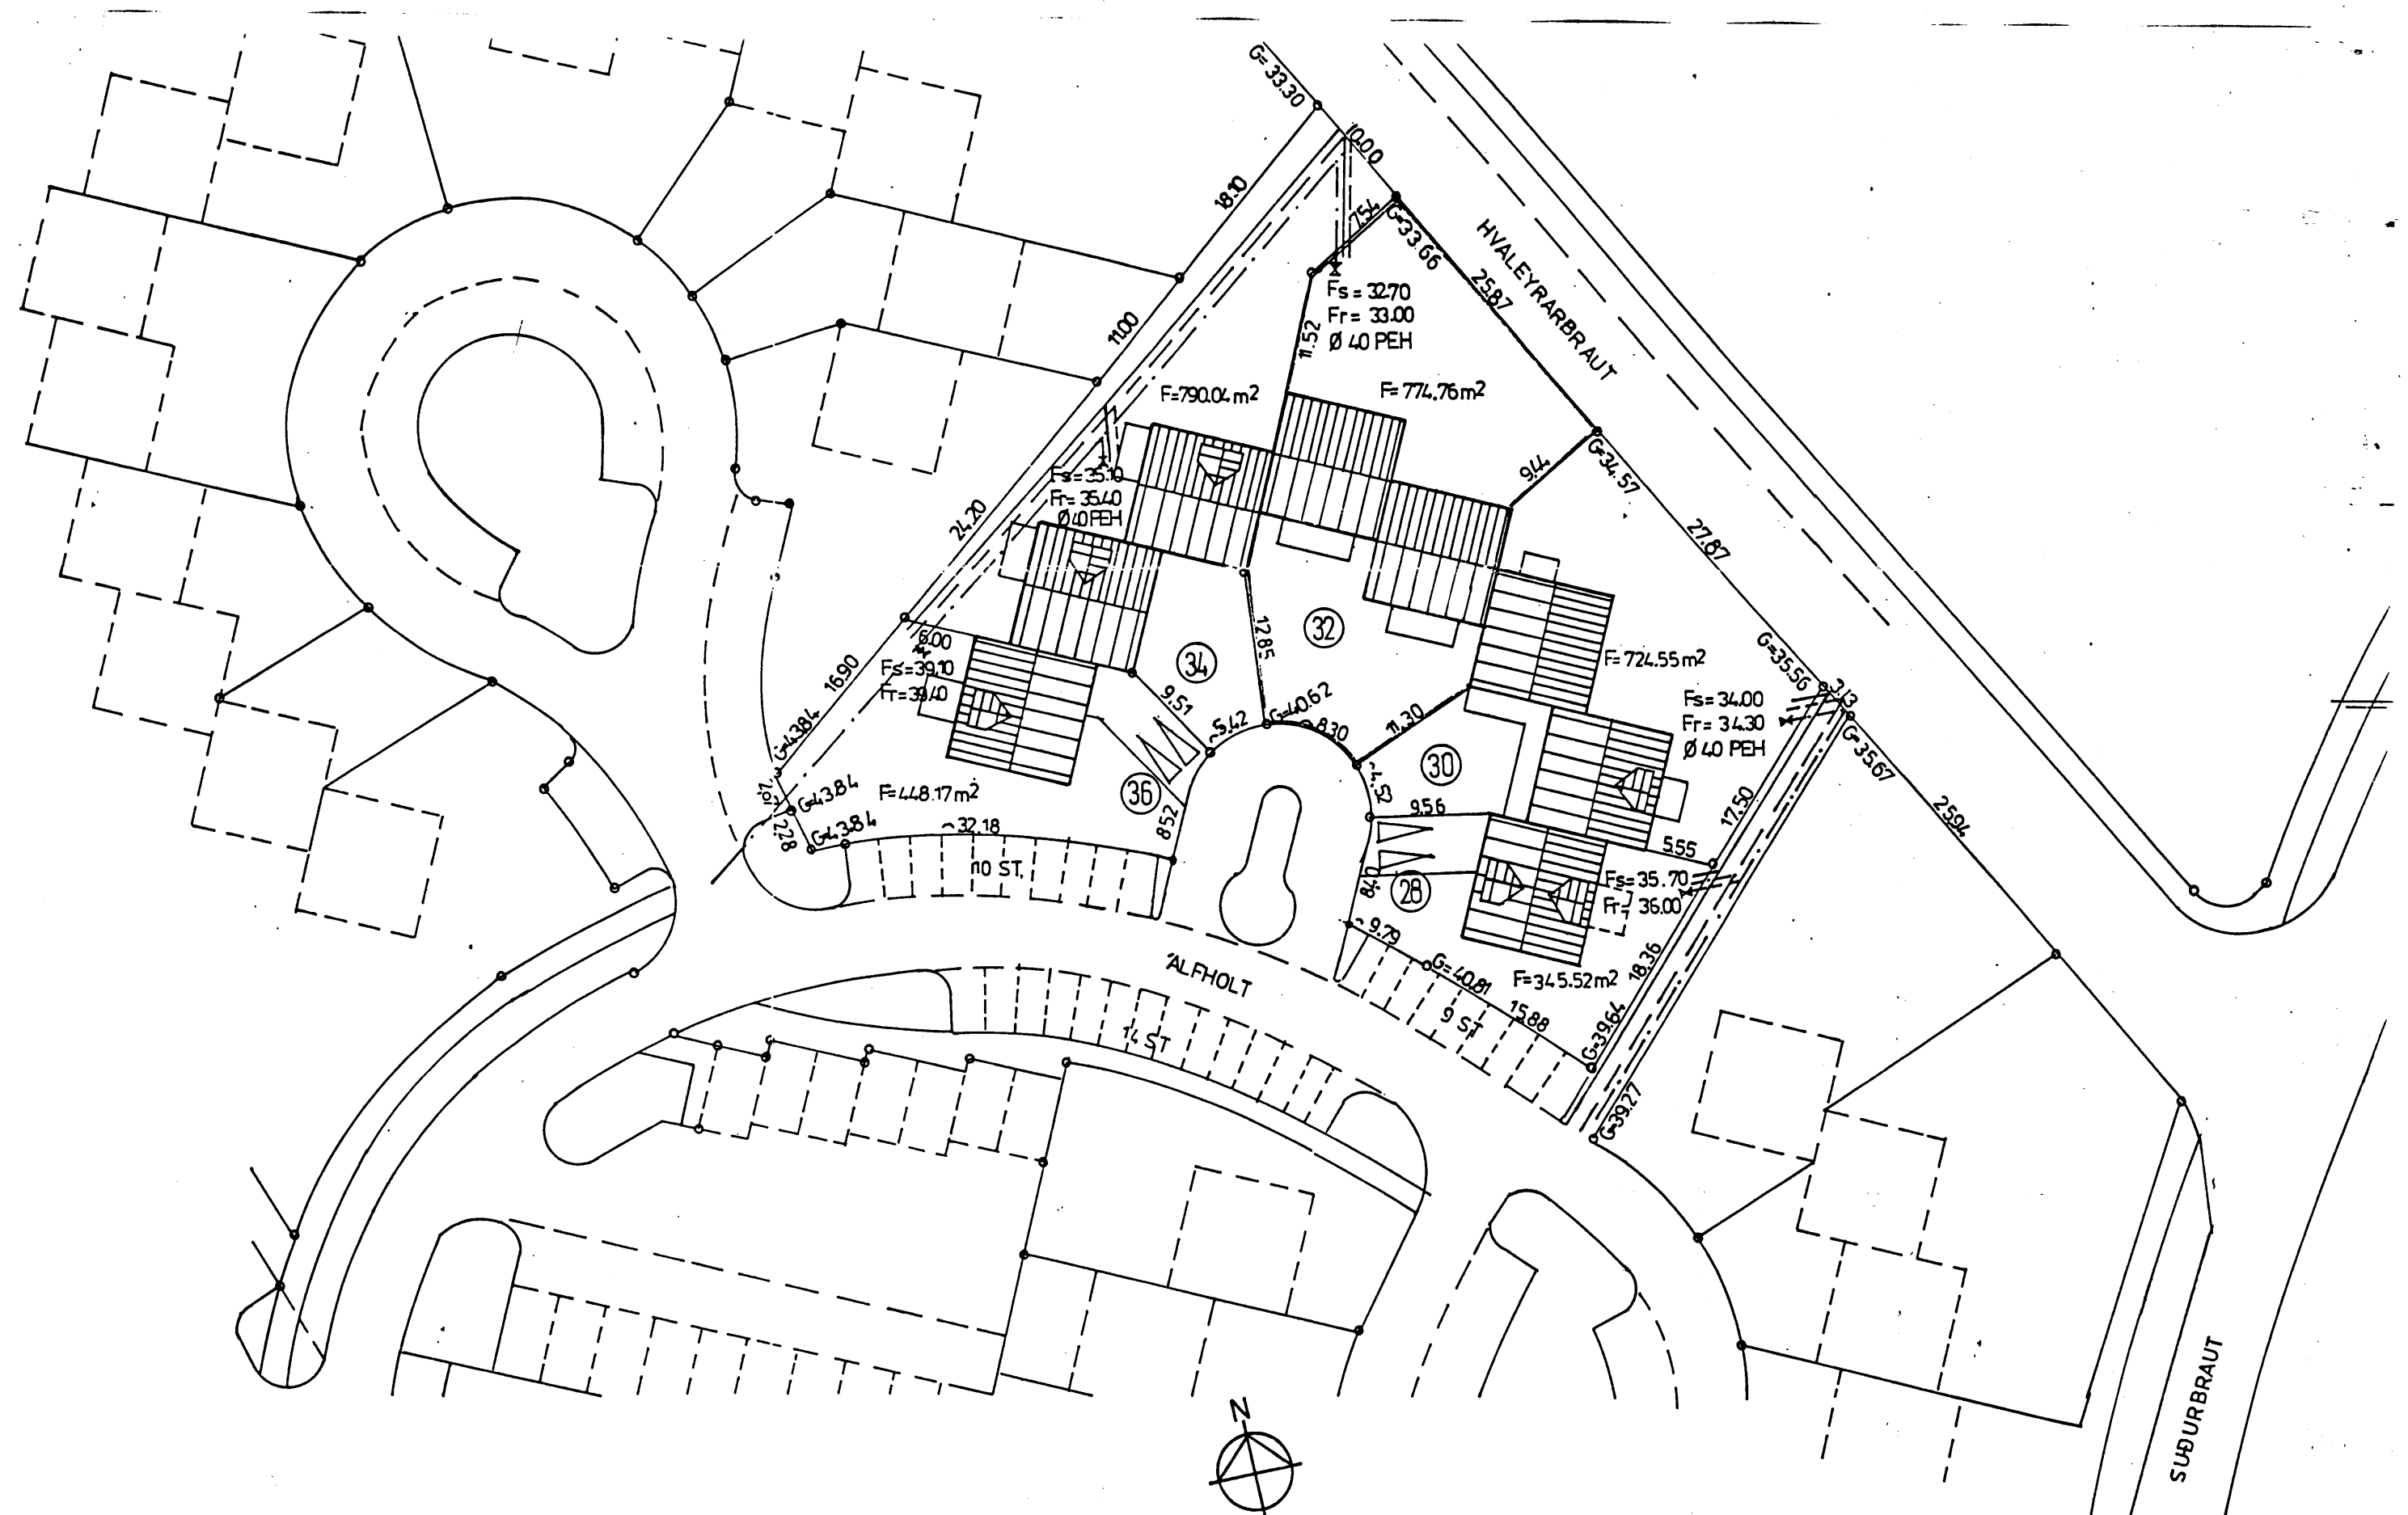


Samþykkt á fundi bygginga-
nefndar þ. 27. 5. 1992

BYGGINGAFULLTRÚINN
Í HAFNARFIRDI

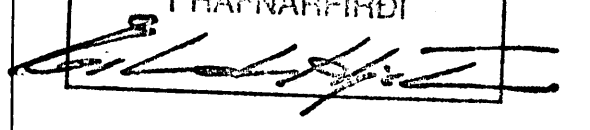

AFSTÖÐUMYND M. 1:500

ALFHOLT (32), HAFNARFIRDI

Afstöðumynd

Mkv.: 1:500 dag.: 07.07.1990 bl.: 01

Sigurþór Aðalsteinsson, arkitekt fAI

